NORMAALPROFIEL

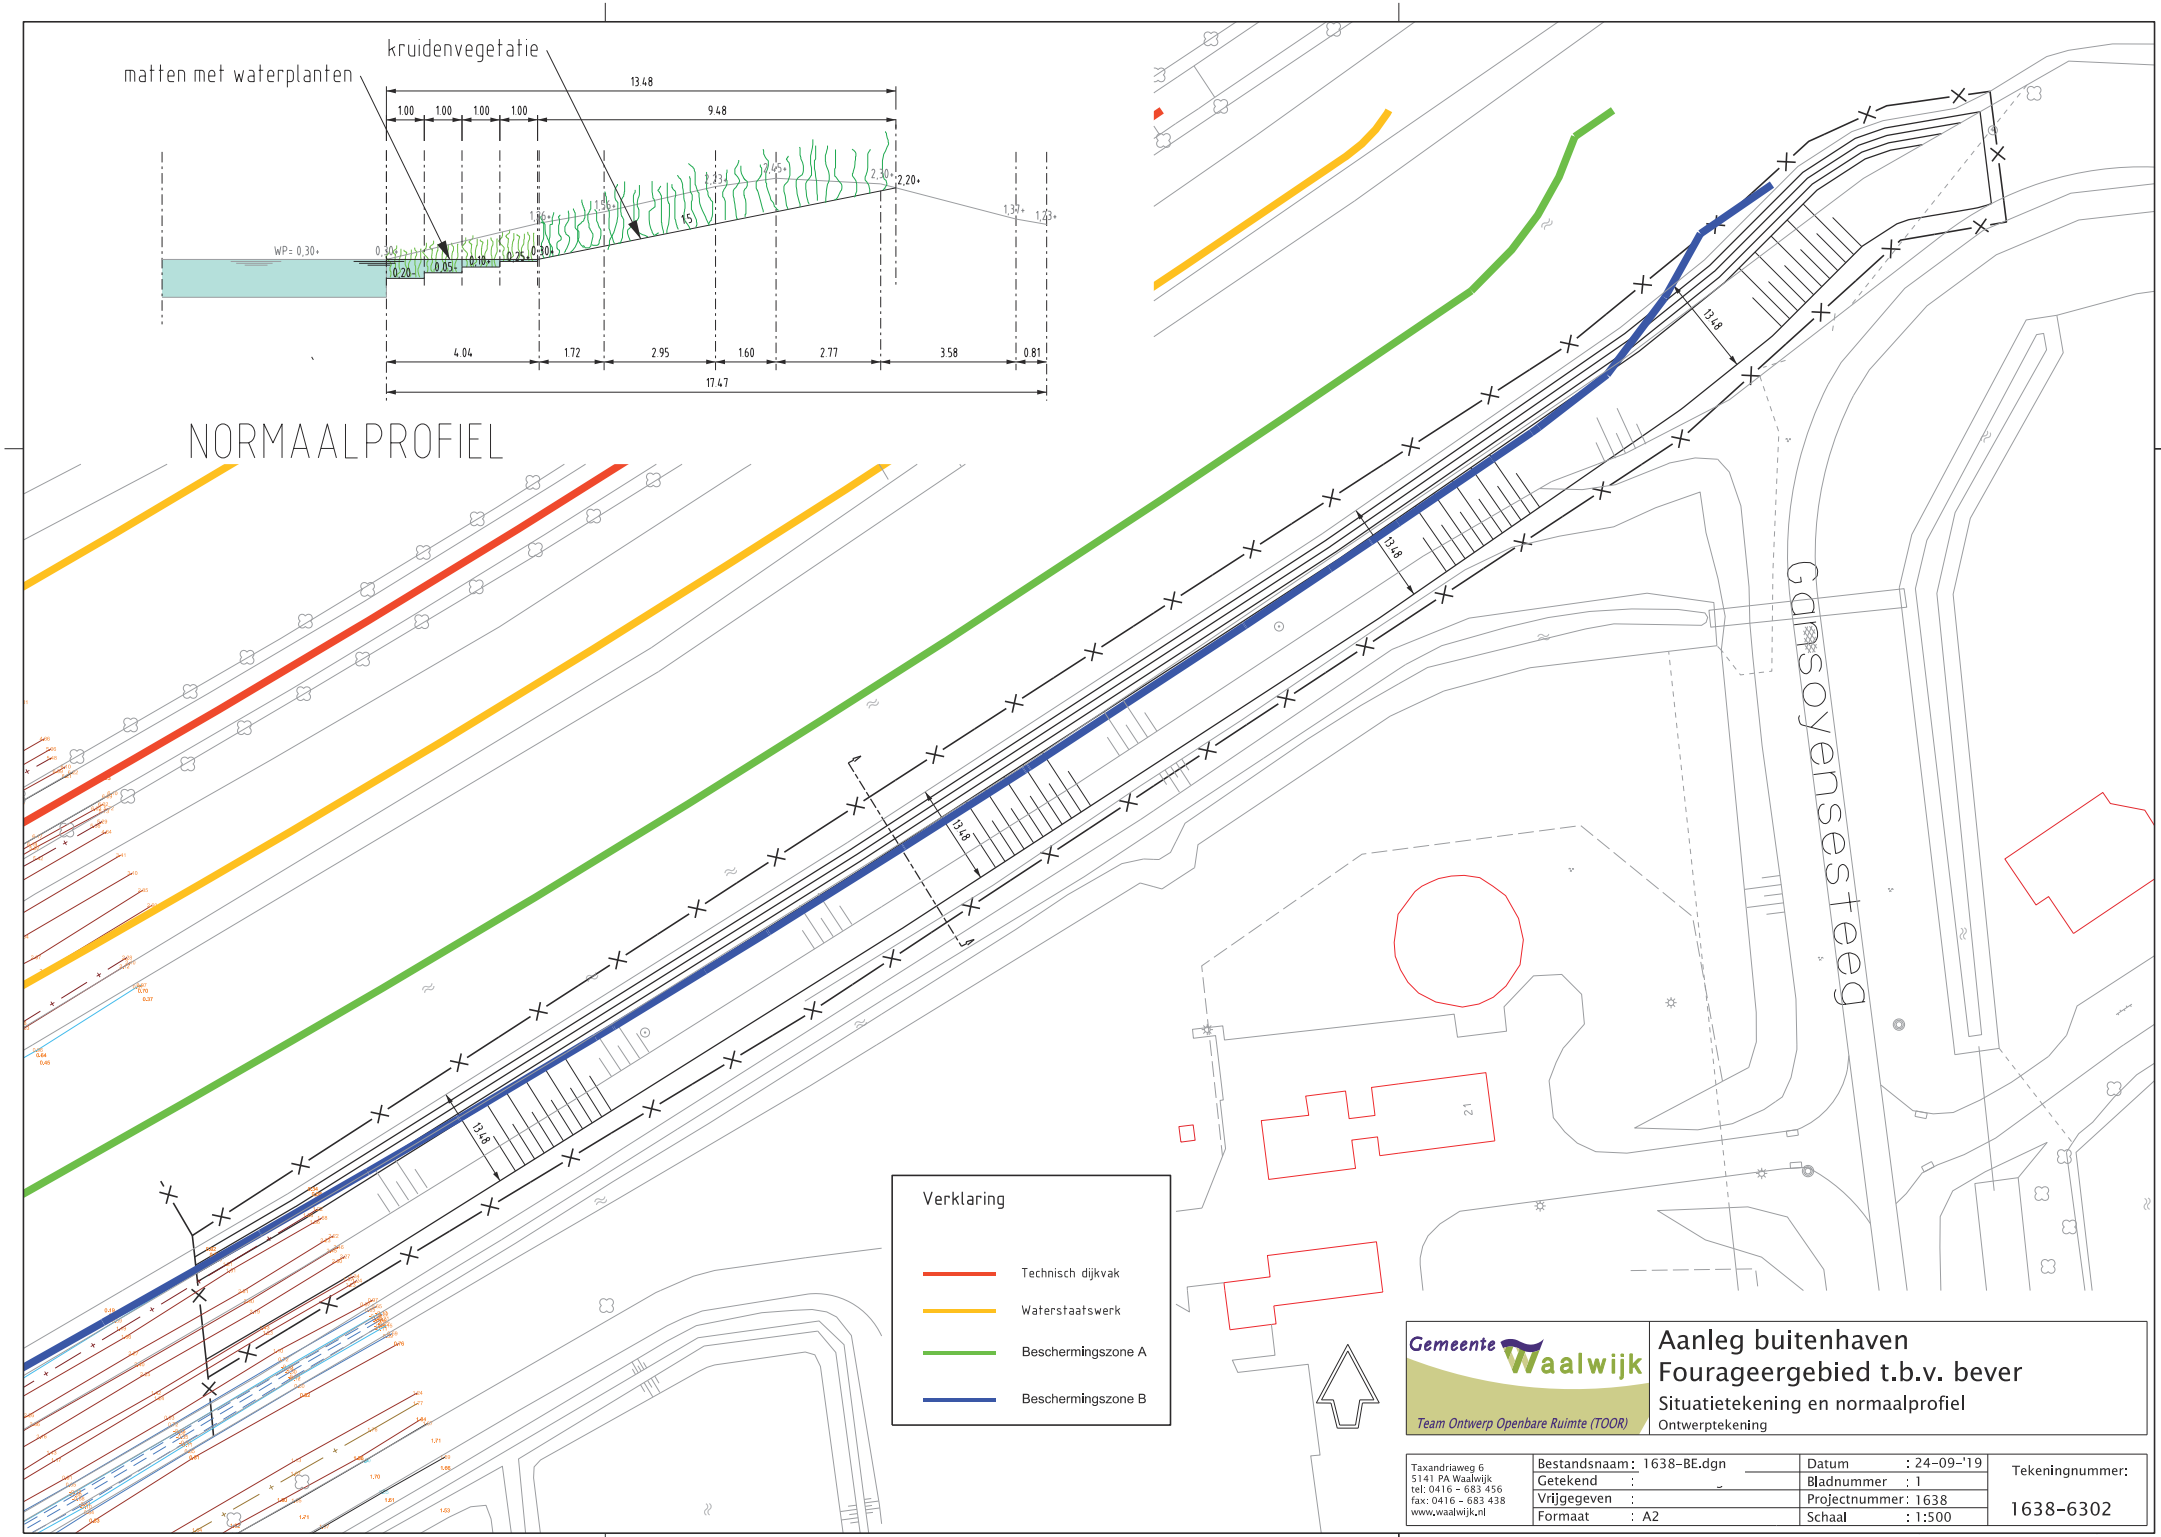

Verklaring

- Technisch dijkvak
- Waterstaatswerk
- Beschermingszone A
- Beschermingszone B

Gemeente Waalwijk
Team Ontwerp Openbare Ruimte (TOOR)

Aanleg buitenhaven Foerageergebied t.b.v. bever

Situatietekening en normaalprofiel

Ontwerptekening

Taxandriaweg 6
5141 PA Waalwijk
tel: 0416 - 683 456
fax: 0416 - 683 438
www.waalwijk.nl

Bestandsnaam	: 1638-BE.dgn	Datum	: 24-09-'19
Getekend	:	Bladnummer	: 1
Vrijgegeven	:	Projectnummer	: 1638
Formaat	: A2	Schaal	: 1:500

Tekeningnummer: 1638-6302