


20-271821-B

Gemeente Halsteren, sectie L, nummers 291, 337, 436 en 437

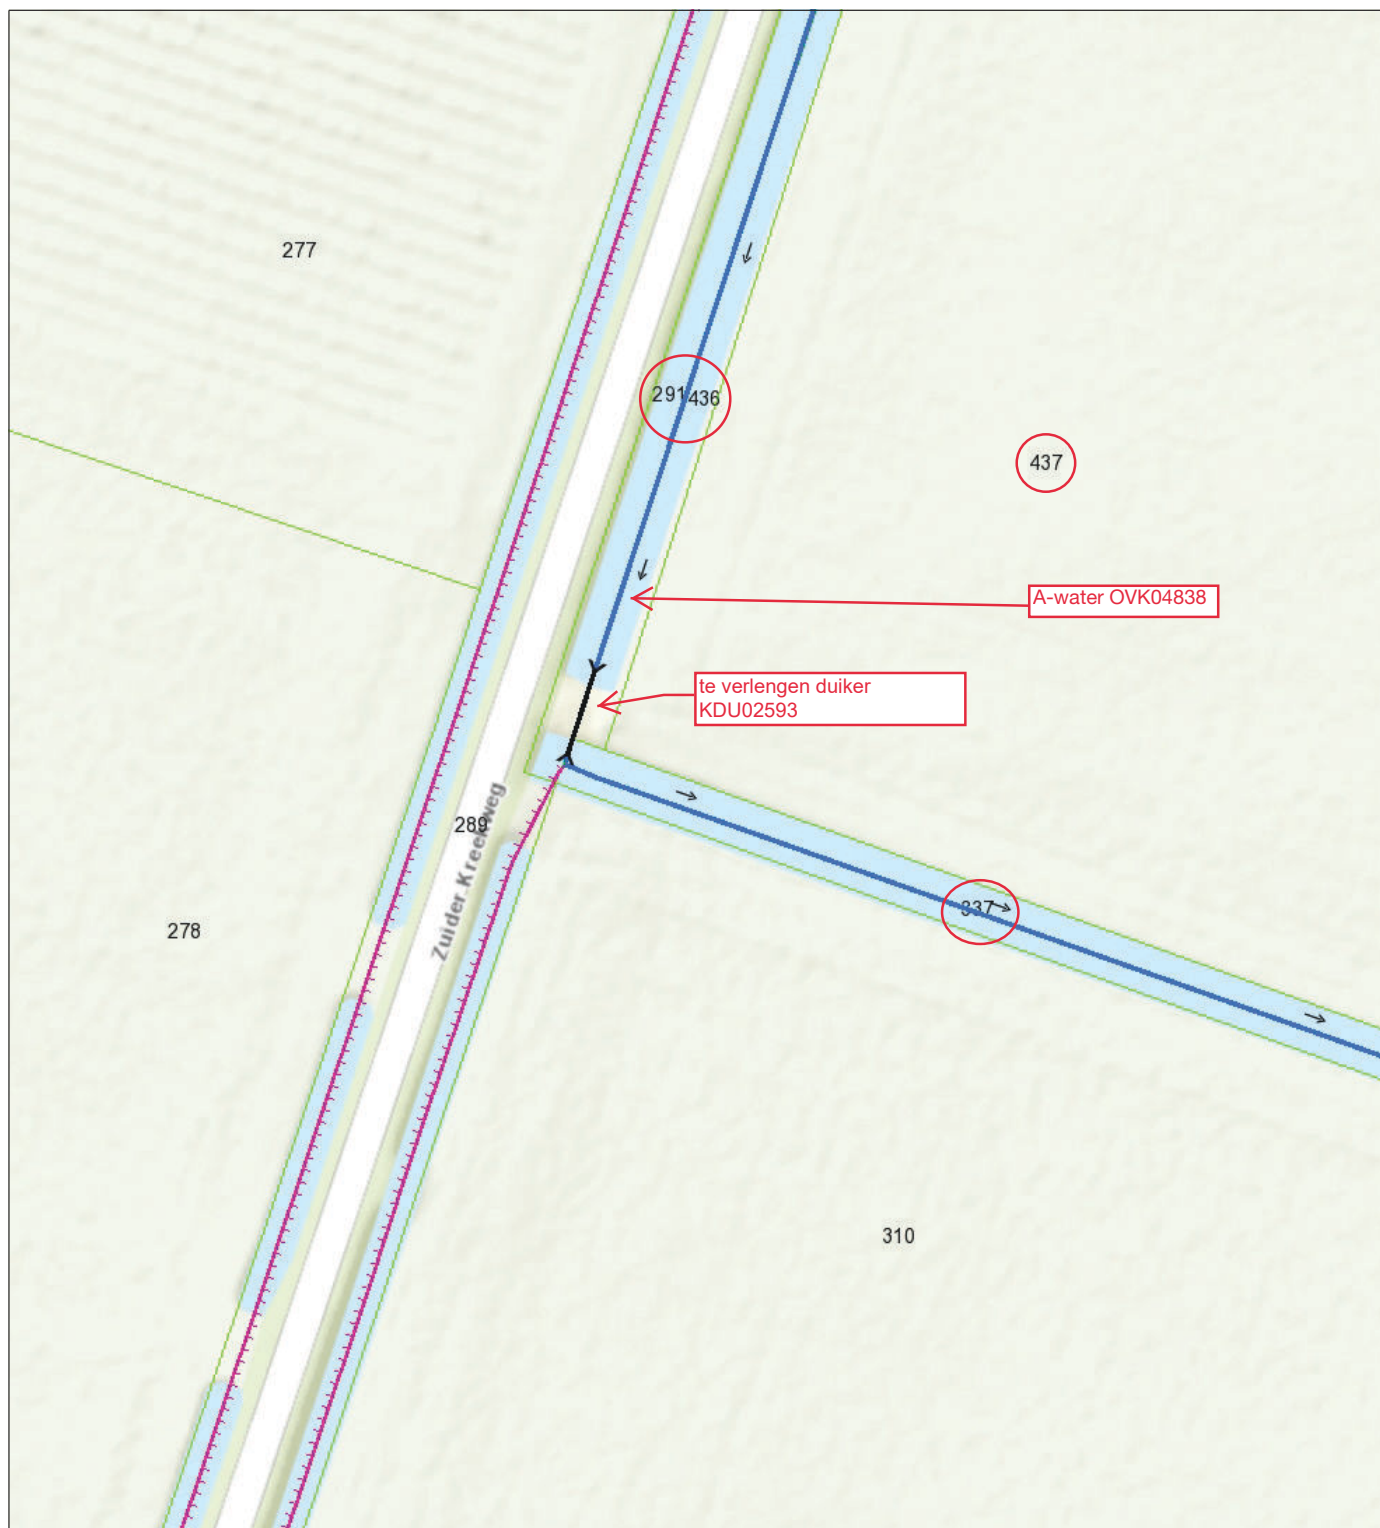

- Duiker VIG LEGGER 2012
- Waterloop Categorie A VIG LEGGER 2012
- Waterloop Categorie B VIG LEGGER 2012
- Afwijkende onderhoudsplicht
- Onderhoudsplicht aanliggend perceel



Naam/Proces:
-Auteur-

Datum: 15-04-2020

Formaat: A4

Schaal: 1:750