


Tekening nummer 274334-B2

Stadskultuur
Postbaan 77

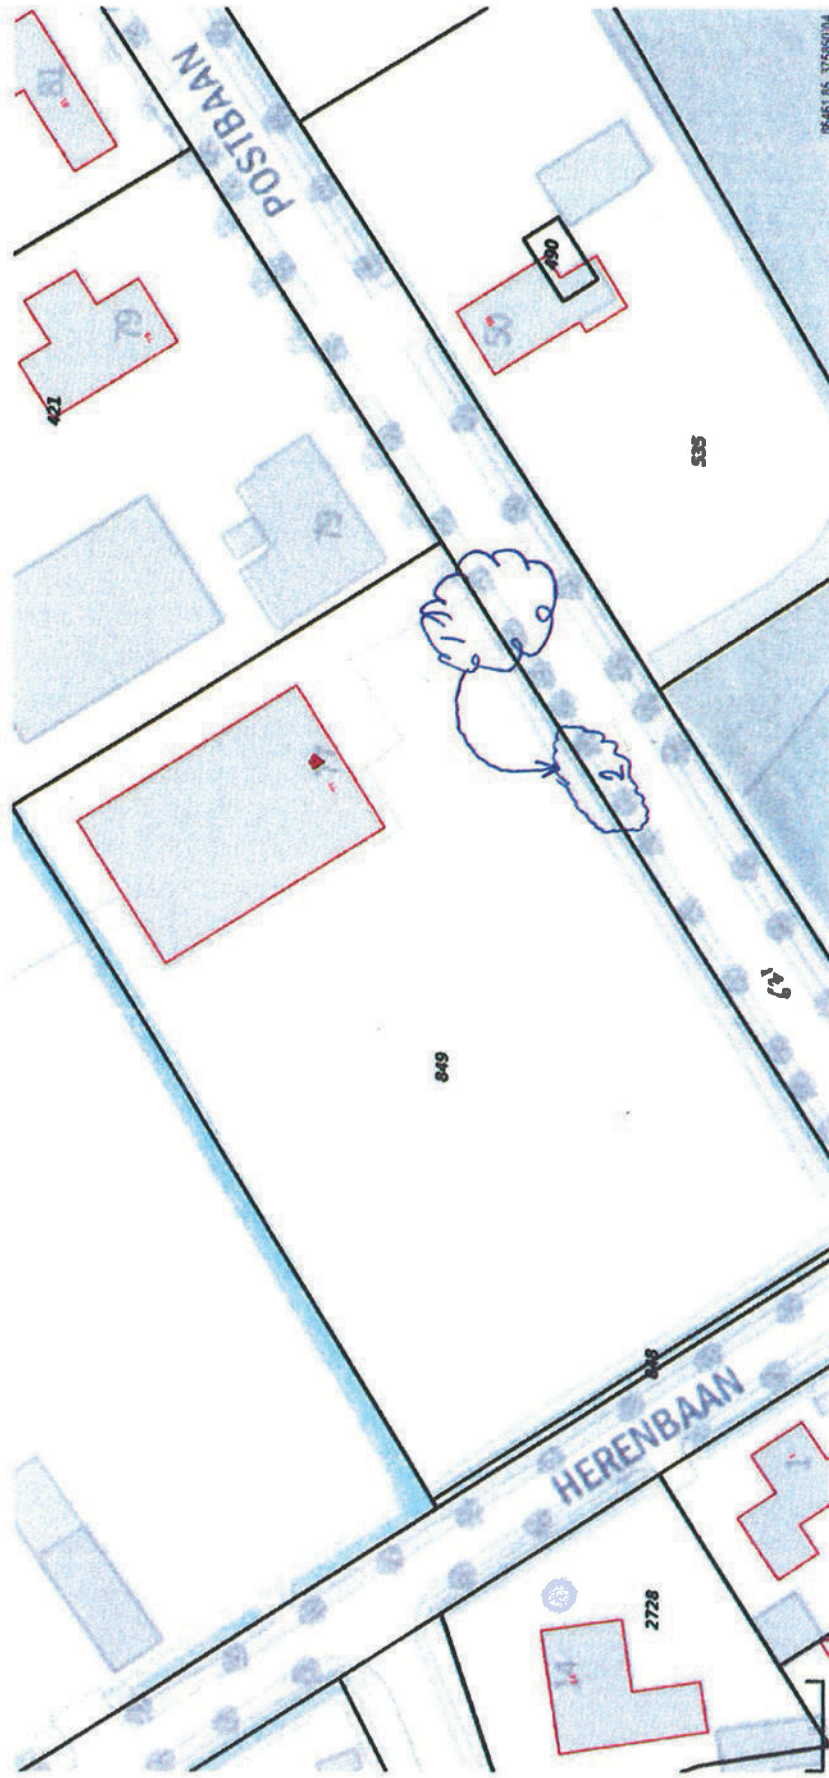

1 = bestaande inrij / dam + duiklaar → vervalt

2 = nieuw aan te leggen dam + duiklaar / inrij
te leggen bomen