



Bovenaanzicht
Schaal: 1:500

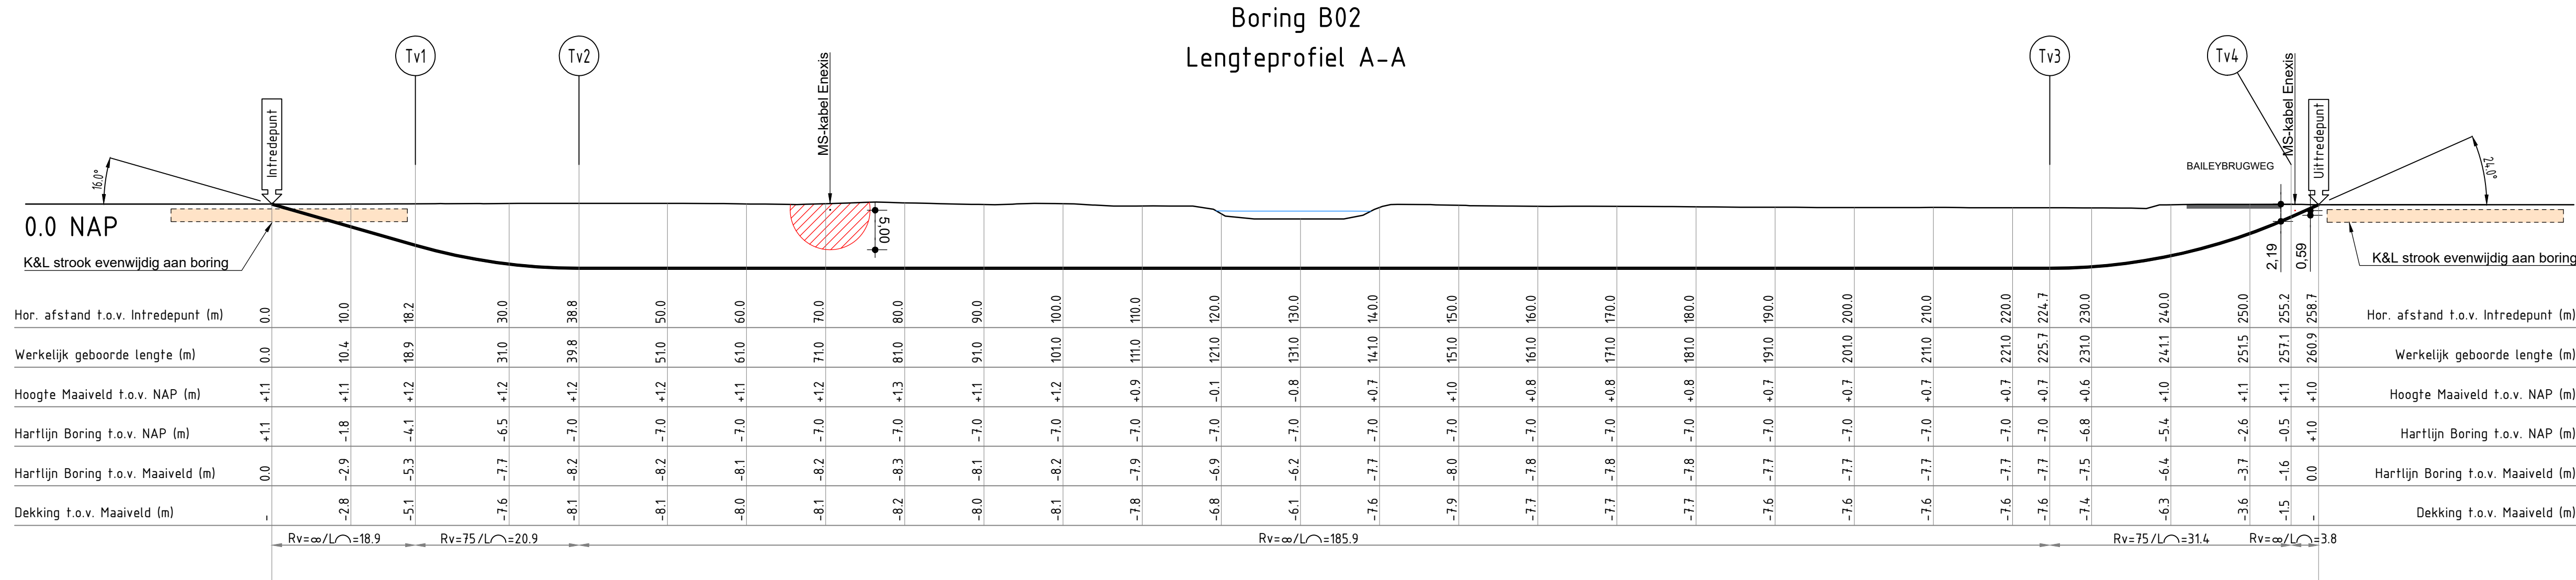


Lengteprofiel
Schaal: 1:500

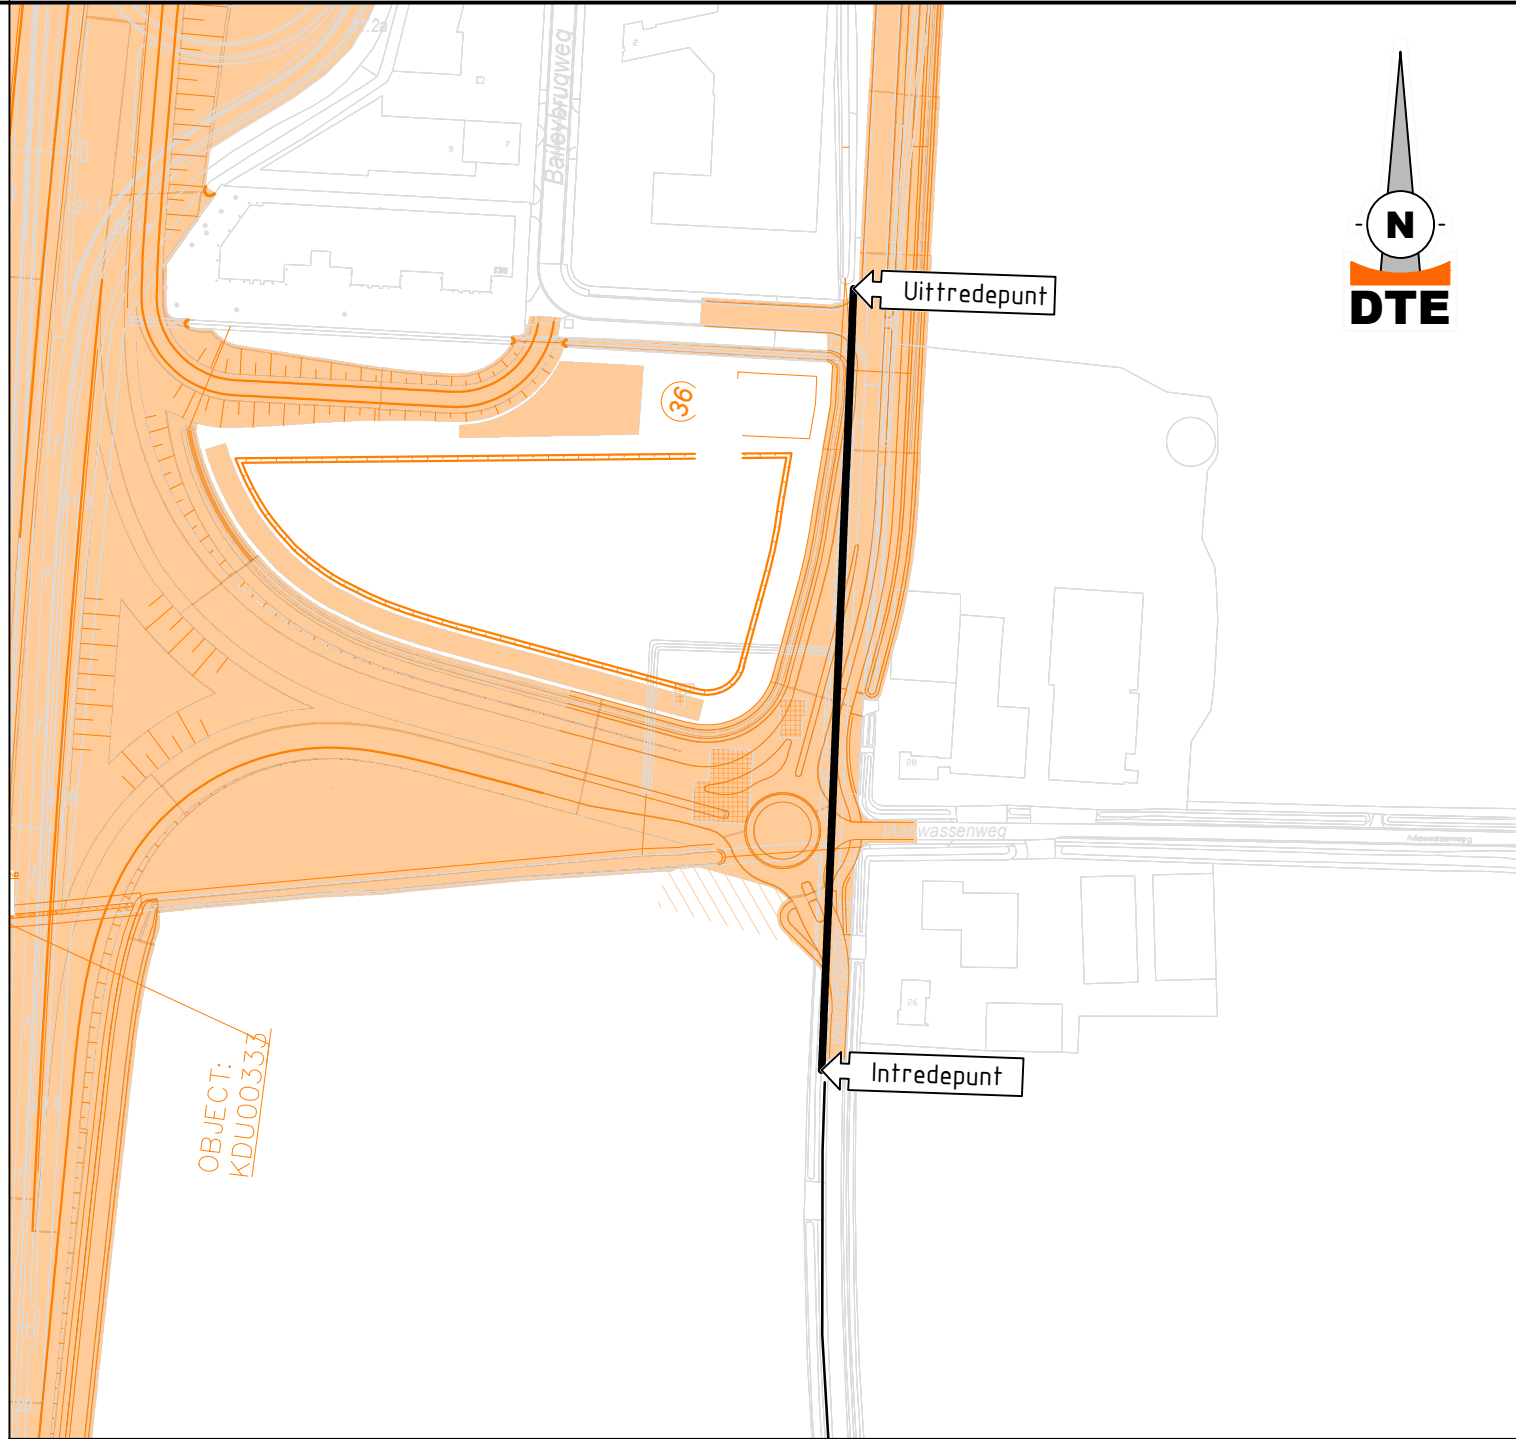

Situatie
Schaal: 1:2500

Legenda

Gasleiding Gasunie	— GAS —	Mantelbuis	— —
Gasleiding HD	- - -	Data	- - -
Gasleiding LD	- - -	Laagspanning	- - -
Waterleiding	—	Middenspanning	- - -
Riolering hemelwater	- - -	Riool vrijerval	- - -

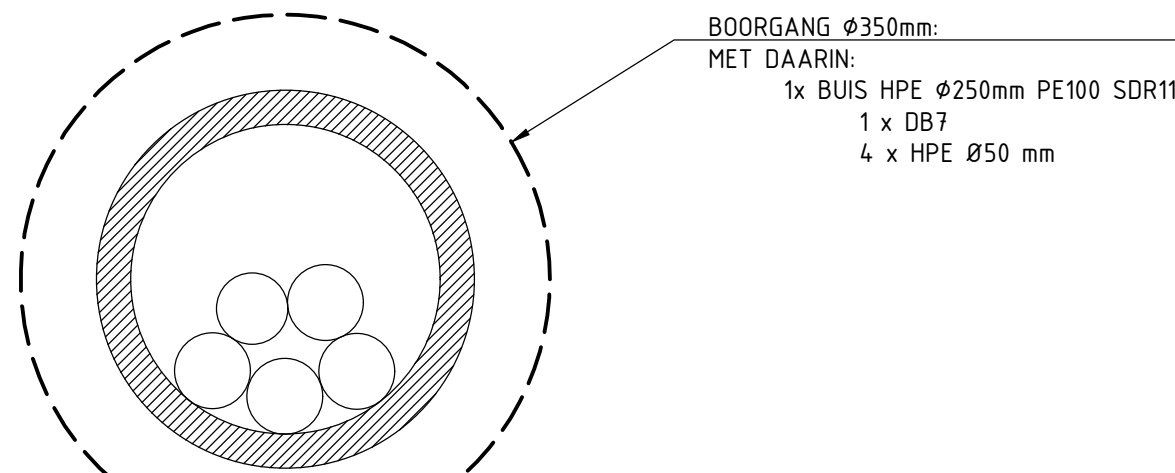

Doorsnede boring
Schaal: 1:5

Tabel Tangentpunten Boring B02			
	X	Y	Z (NAP)
Intrrede	120833.30	413683.70	1.11
Tv1	120834.05	413701.84	-4.09
Tv2	120834.89	413722.50	-7.00
Tv3	120842.50	413908.21	-7.00
Tv4	120843.75	413938.69	-0.52
Uitrede	120843.89	413942.17	1.04

Opmerkingen

- Maten in meters, tenzij anders vermeld;
 - Materiaalmaten in millimeters, tenzij anders vermeld;
 - Peilmaten in meters t.o.v. N.A.P., tenzij anders vermeld;
 - Diameters in millimeters, tenzij anders vermeld;
 - Alle hoeken staan in het 360-graden teisel.
- Tekening gebaseerd op:
- 04062019 - AD-CMB-A27-3: d.d. 04-06-2019, versie B, Adinf B.V.
A27 - Hooipolder - Houten Sectie 3 - Aansl. 20 Geertuidenberg km 20.7 t/m 22.8
- Lengteprofiel / Kabels en leidingen:
- Lengteprofiel op basis van AHN (Actueel Hoogtebestand Nederland)
- Juiste ligging van kabels en leidingen tijdens uitvoering te bepalen door middel van proefsterven.
- Alleen voor de boring relevante kabels en leidingen zijn weergegeven.
- KLIC nummer: 19G302148, 19G302149 en 19G302150 Ontvangstdatum: 05-06-2019

A	04-07-2019	Buisdiameter gewijzigd van Ø200 mm naar Ø250 mm				JCR	ELA	RKR
Tekenaar	Datum	Wijziging				Tekenaar	Gecontroleerd	Goedgekeurd
Project: A27 RWS								
Omschrijving	Horizontaal gestuurde boring langs de A27 Aanwassenweg Situatie, aanzichten en details							
Opdrachtgever		Adinf B.V.		Dossiernummer		Project - tekeningnummer - T02A		
Tekenaar	Gecontroleerd	Goedgekeurd	Datum uitgifte	Schaal	Formaat	Definitief ontwerp		
JCR	ELA	RKR	05-06-2019	1:500	A1.5			