


50AI 2790-05

1X10.0 M 110 mm (PVC)

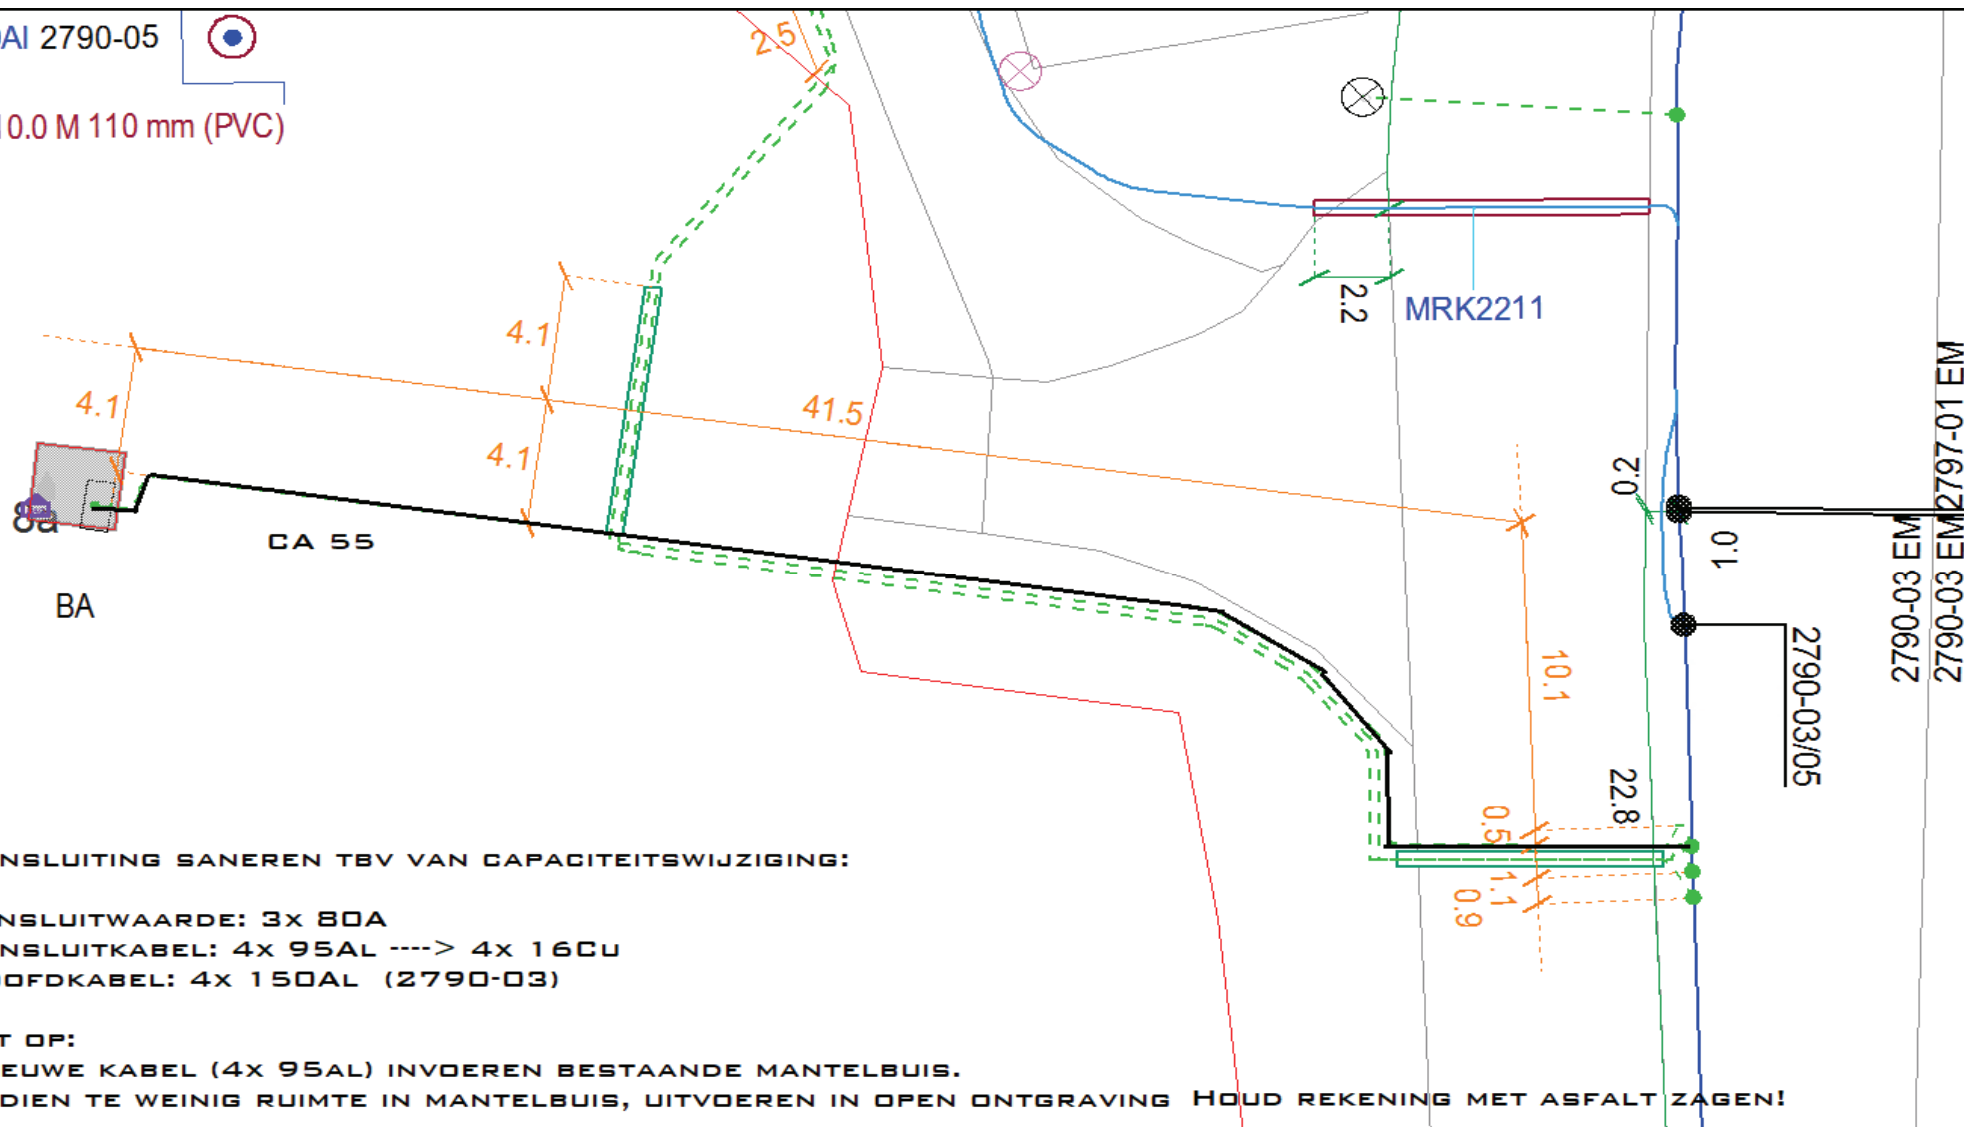

AANSLUITING SANEREN TBV VAN CAPACITEITSWIJZIGING:

AANSLUITWAARDE: 3x 80A

AANSLUITKABEL: 4x 95AL ----> 4x 16CU

HOOFDKABEL: 4x 150AL (2790-03)

LET OP:

NIEUWE KABEL (4x 95AL) INVODEREN BESTAANDE MANTELBUIS.

INDIEN TE WEINIG RUIMTE IN MANTELBUIS, UITVOEREN IN OPEN ONTGRAVING HOUD REKENING MET ASFALT ZAGEN!

— Bestaande hoofdkabel
— Bestaande aansluitkabel
— Nieuw aansluitkabel
~ Te verwijderen aansluitkabel
(Indien van toepassing)

Locatie Nr. Plaats	Havenkant 8a Moerdijk	Aanvraagnummer		637113
		Ondertekend door		
		Gedateerd op		28-4-2020
Ons kenmerk Aansluitingen	DI46373	Schaal		geen
		Beheerskaartnummer		
Tekeningnummer				
	DI46373			
	Elektra			
ENEXIS (huis)Aansluitingen				