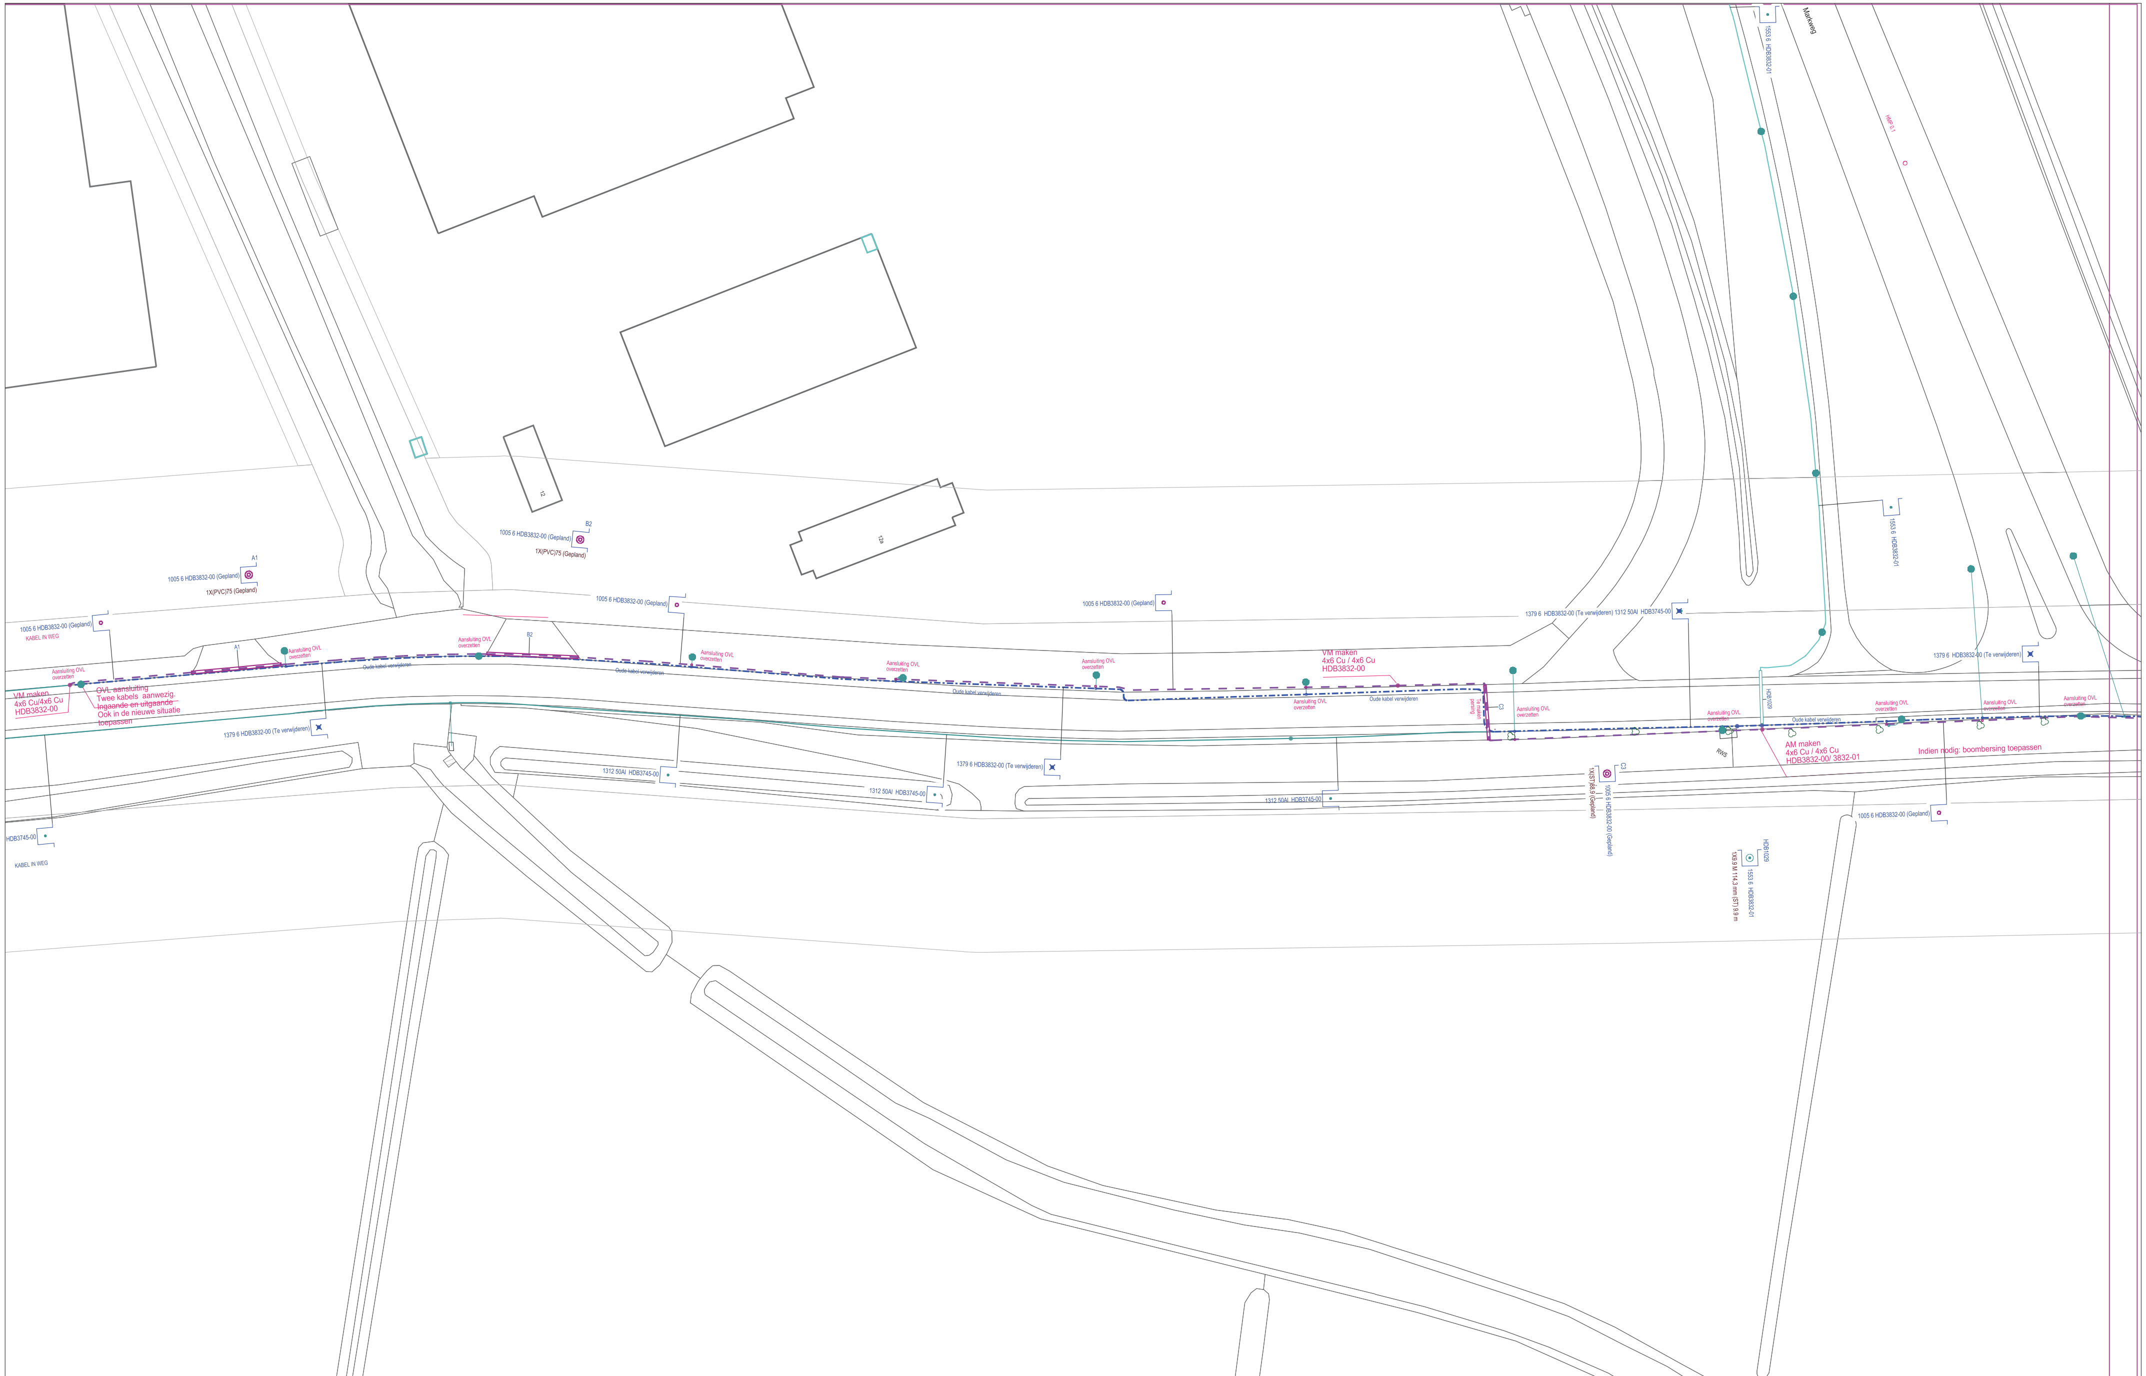

KABEL-KODERING	
KODE	VERKLARING
1005	4x6.000 Cu VO-YMvKasmb
1379	4x6.000 Cu VMvK
1312	4x50.00 Al VG-VMvK
1553	4x6.000 Cu VO-VMvKas

GEUL-STATUS	
SYMBOOL	OMSCHRIJVING
(blauw streep-stip)	te verwijderen
(lichtblauw)	digitaal ingemeten
(paars gestreept)	gepland
(groen)	definitief ligging bekend

symbool	omschrijving
●	Ov Aansluiting - in bedrijf
▪	Kabel - in bedrijf
⊠	Ov Aansluiting - te verwijderen
○	Ov Aansluiting - gepland
○	Kabel - gepland
×	Kabel - te verwijderen

Omschrijving : NU KMS 913078 OV
Oudlandsedijk Oudenbosch HDB

Status : Projecttekening aangemaakt

0940-40325	0945-40325	095-4030		096-4030	
0940-40300	0945-40300				
0940-40275	0945-40275	0950-40275	095-4025	096-4025	
094-4025	0945-40250	0950-40250		0960-40250	
094-4020	0945-40225	0950-40225	0955-40225	0960-40225	0965-40225
	0945-40200	0950-40200	0955-40200	0960-40200	0965-40200

SAP netwerkplan	: 30116976
SAP projectdefinitie	: B.10448
Synfranummer	:
Ontwerp door	:
Tekening nr.	: B10448-OV1
Projecttek. Aangem.	: 06/08/2019
Projecttek. Gewijzigd	: 27/03/2020
A1 Schaal: 1:500	Datum plot: 27/03/2020

Regio Brabant W Afd. A, E & I
Zwaanhoefstraat 12
4702 LC Roosendaal
TEL.: 0900-7808700

ENEXIS