

Montage instructies

Nvt	OG	TF
<input type="checkbox"/>	<input type="checkbox"/>	<input checked="" type="checkbox"/> Demoneren bestaand
<input type="checkbox"/>	<input type="checkbox"/>	<input checked="" type="checkbox"/> Snoeien begroeiing
<input type="checkbox"/>	<input type="checkbox"/>	<input checked="" type="checkbox"/> Afvoer hekwerk / begroeiing
<input type="checkbox"/>	<input type="checkbox"/>	<input checked="" type="checkbox"/> Verwijderen bestrating
<input type="checkbox"/>	<input type="checkbox"/>	<input checked="" type="checkbox"/> Herstellen bestrating
<input checked="" type="checkbox"/>	<input type="checkbox"/>	<input type="checkbox"/> Leveren/ leggen bekabeling
<input checked="" type="checkbox"/>	<input type="checkbox"/>	<input type="checkbox"/> Montage in asfalt

Ja	Nee
<input type="checkbox"/>	<input checked="" type="checkbox"/> Proefsleuven graven
<input type="checkbox"/>	<input checked="" type="checkbox"/> 230VAC aanwezig
<input checked="" type="checkbox"/>	<input type="checkbox"/> Bereikbaar met bus
<input type="checkbox"/>	<input checked="" type="checkbox"/> Uitrijden materialen
<input type="checkbox"/>	<input checked="" type="checkbox"/> Aanvoer materialen door derden

Terreinomstandigheden

Bodem	Niveau
<input type="checkbox"/> Hard	<input checked="" type="checkbox"/> Vlak
<input type="checkbox"/> Zacht	<input type="checkbox"/> Glooien
<input type="checkbox"/> Nat	<input type="checkbox"/> Talud
<input type="checkbox"/> Droog	<input type="checkbox"/> Met Terrein mee
<input checked="" type="checkbox"/> Normaal	<input type="checkbox"/> Trapsgewijs
Grond	Obstakels
<input checked="" type="checkbox"/> Zand	<input type="checkbox"/> Leidingen
<input type="checkbox"/> Klei	<input type="checkbox"/> Kabels
<input type="checkbox"/> Leem	<input type="checkbox"/> Wortels
<input type="checkbox"/> Stol	<input type="checkbox"/> Puin
<input type="checkbox"/> Veen	<input type="checkbox"/> Begroeiing

Bestrating/ ondergrond

<input type="checkbox"/> Asfalt	<input type="checkbox"/> Jekkeren
<input checked="" type="checkbox"/> Puin	<input type="checkbox"/> Diamant boren
<input type="checkbox"/> Beton	<input type="checkbox"/> Diamant zagen
<input type="checkbox"/> Klinkers	<input checked="" type="checkbox"/> 20 - 35 cm
<input type="checkbox"/> Tegels	<input type="checkbox"/> > 35 cm

Fundatie

<input checked="" type="checkbox"/> Total Fence	<input checked="" type="checkbox"/> Storten
<input type="checkbox"/> Klant	<input type="checkbox"/> Aanstorten
<input type="checkbox"/> Speciaal	<input type="checkbox"/> Prefab


VERGEEKOMEN GROND
VERDELEN OVER
TALUD STRIJK?

GPS:

GPS:

GPS:

GPS:

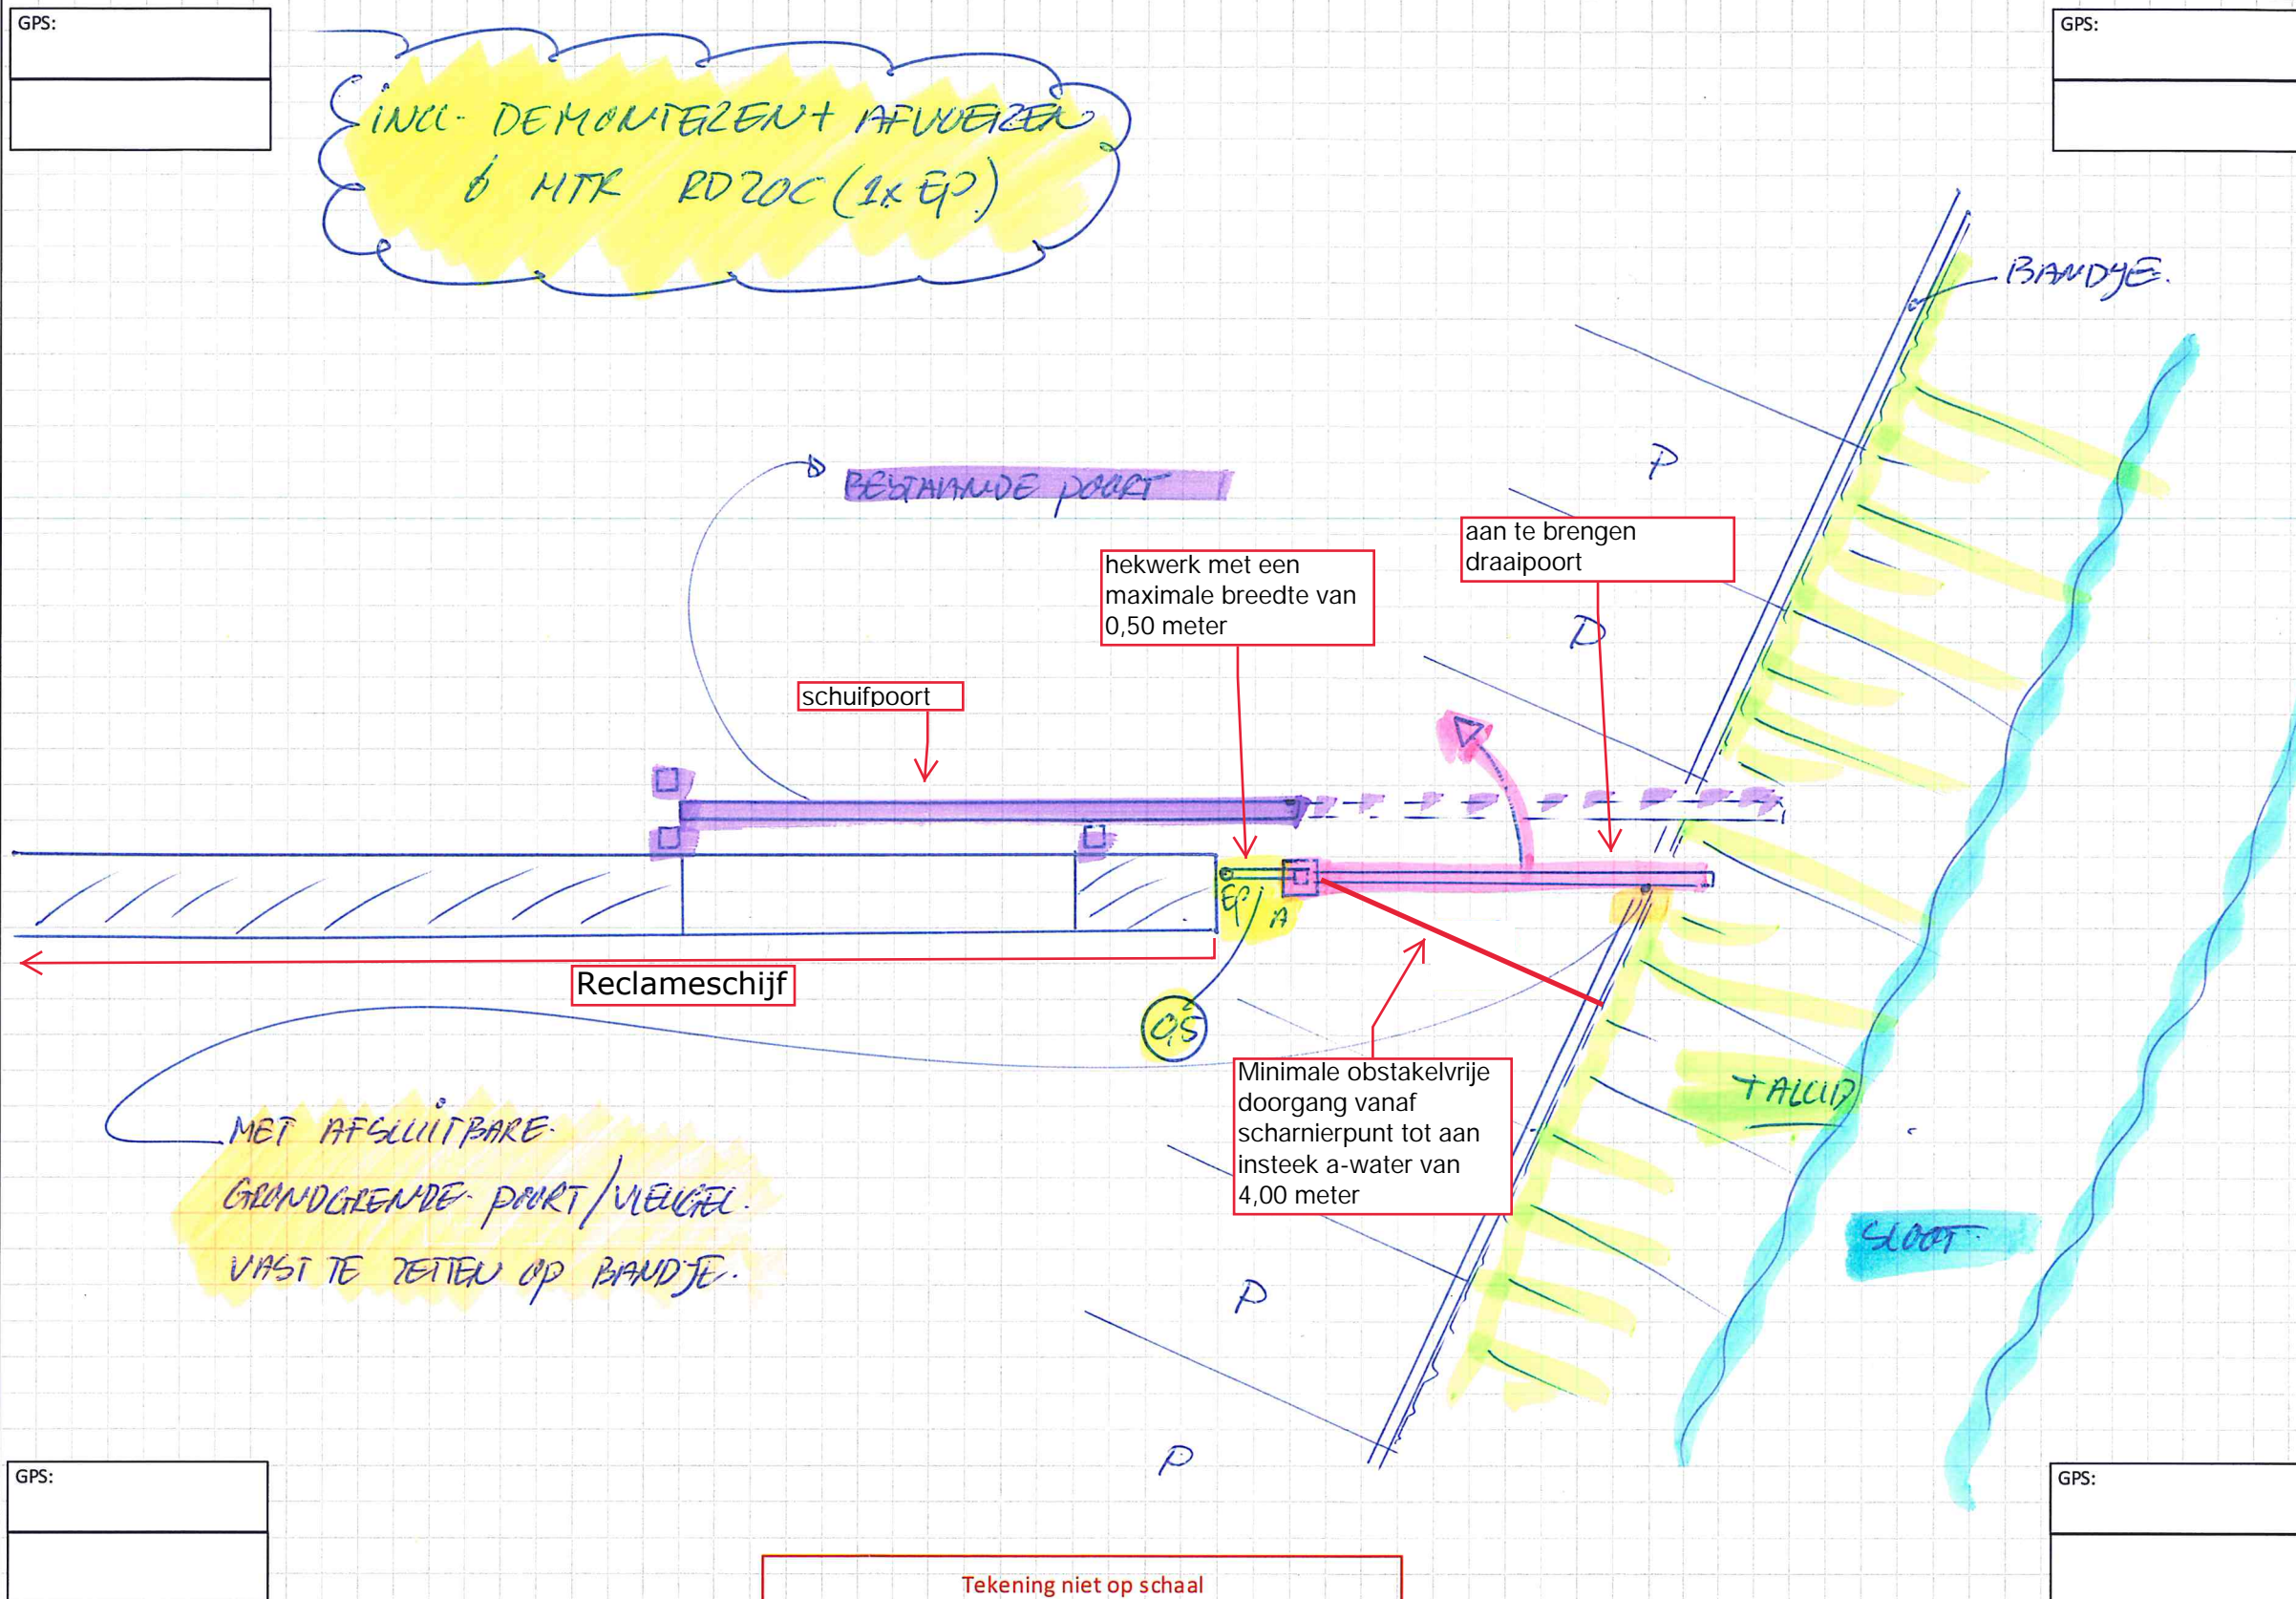

SITUATIESCHETS

KLANTGEGEVENS

Opdrachtgever :
Postcode + Plaats :
Ordernummer :

FORMAAT
A3

TEKENINGNUMMER
20-325387-C

REVISIE

SCHAAL

Nvt

BLAD

1 VAN 1

Aflever/ Montage adres

Projectnaam :
Straat :
Postcode + Plaats :
Contactpersoon :
Telefoonnummer :
Email :

= EP RD 5020C 9005

OP GESTORTE FUNDATIE

GETEKEND DOOR

BP 31-08-20



Vakwerk in hekwerk

Project nr:

Fase :