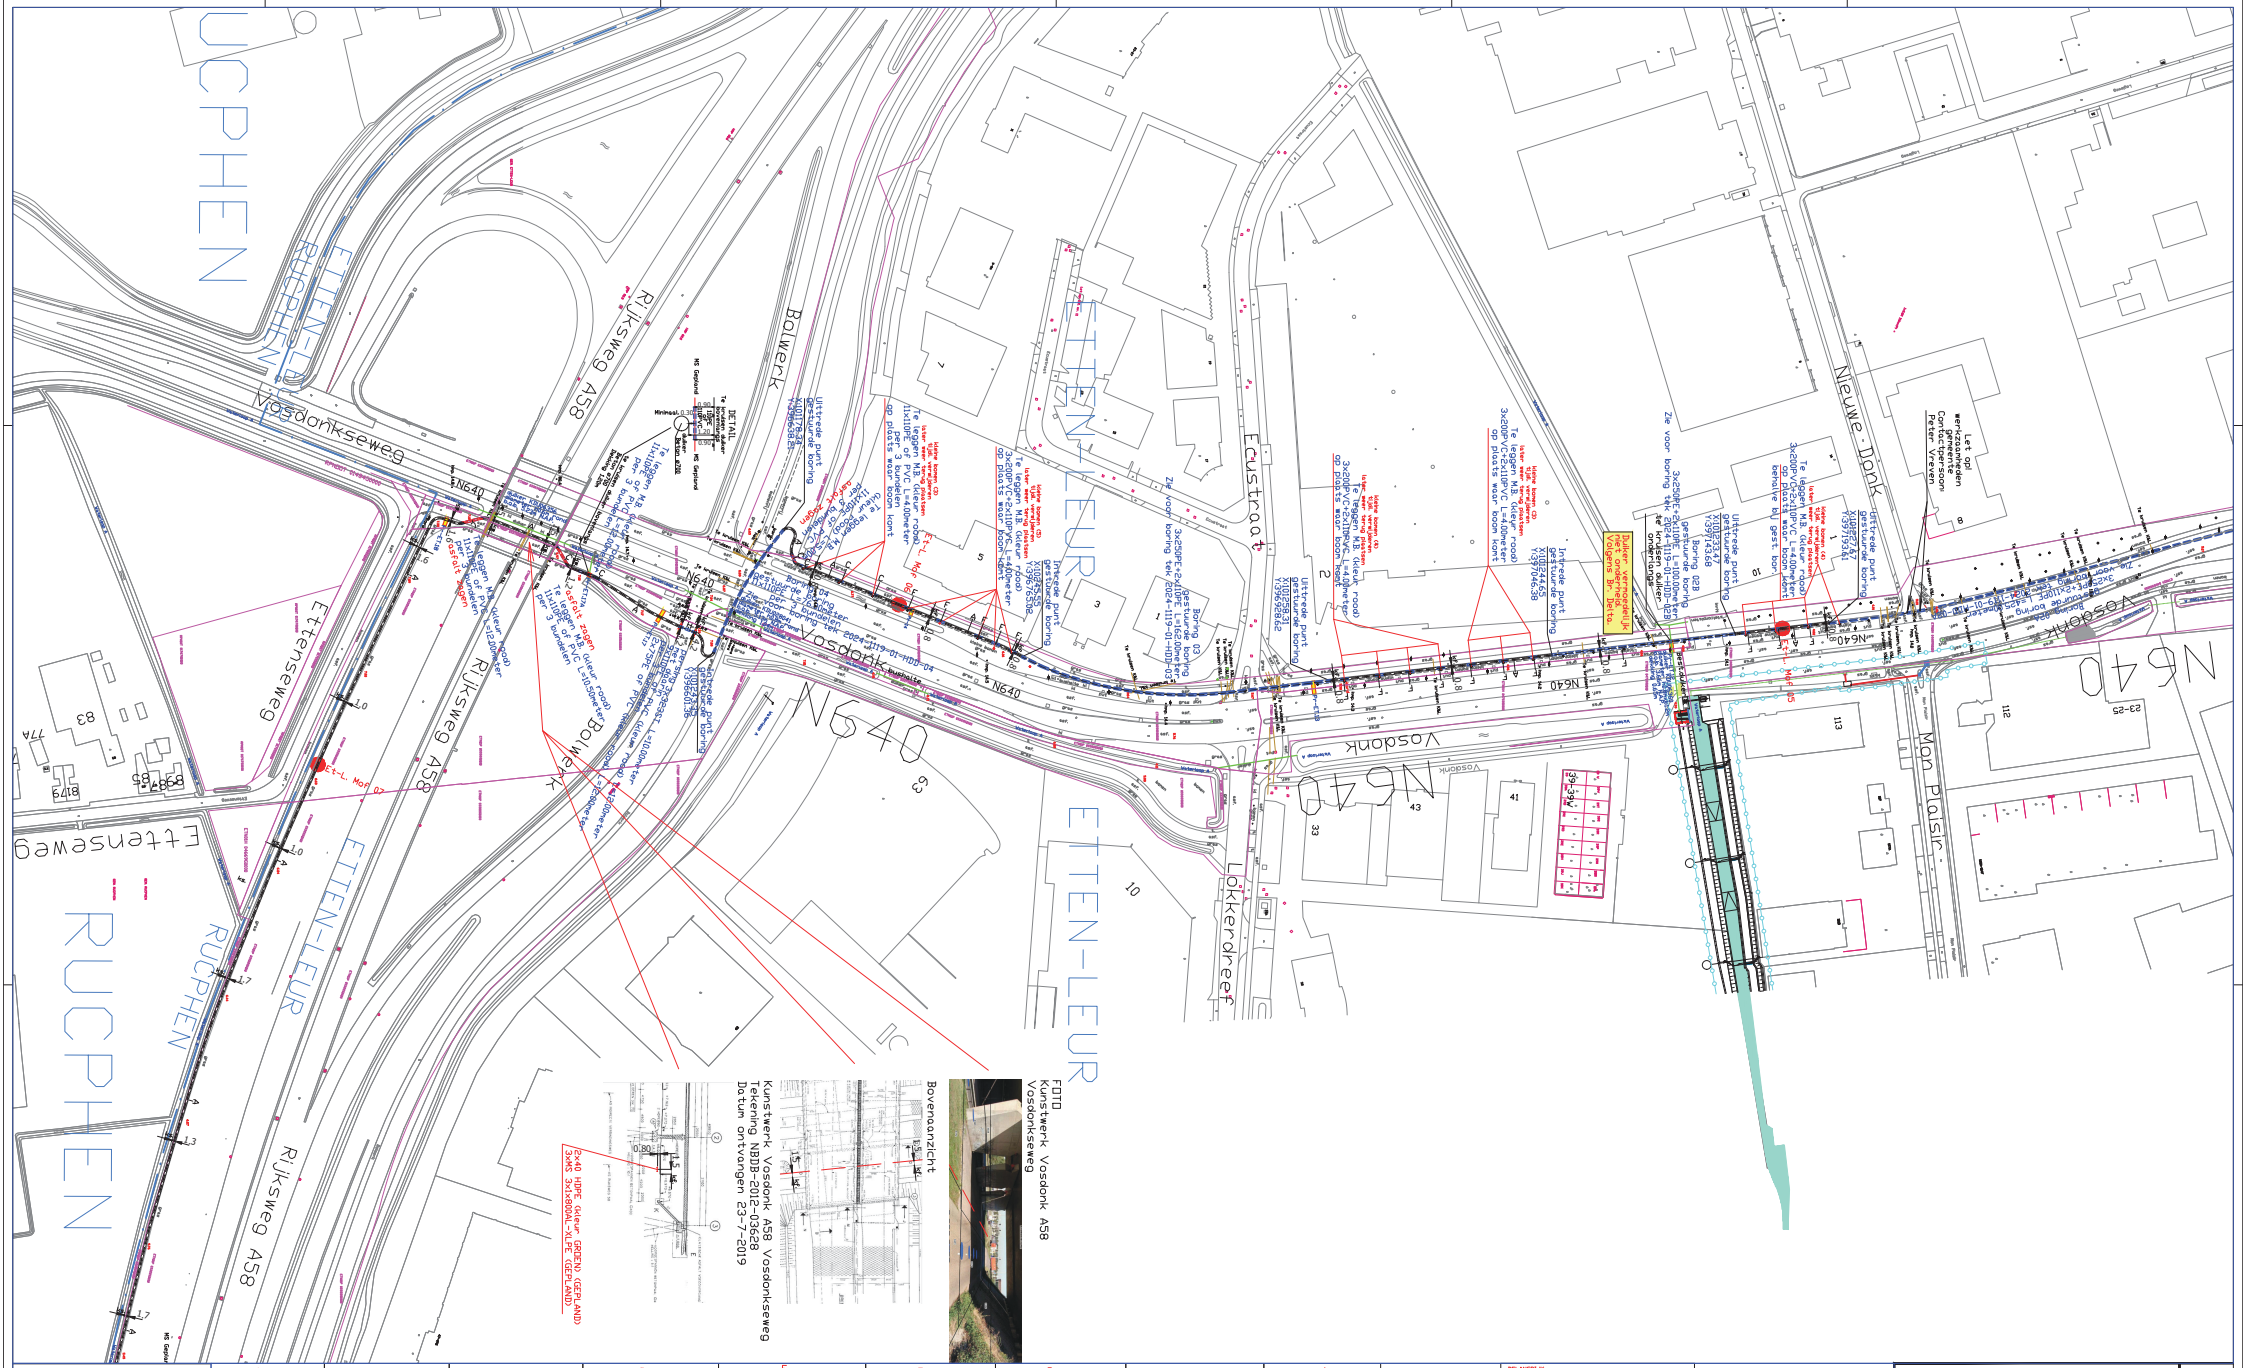

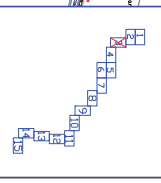

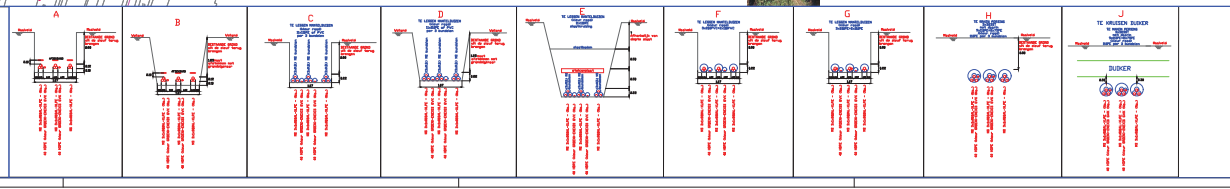

BELANGRIJK:
1. Hoffen minimaal 25 meter uit intrede of uittredepunt gestuurde boring maken.
2. Bundeling vindt plaats d.m.v. bundelbandjes on de 1m.
3. De fasevolgorde van de kabels in een bundel is Rood-Geel-Blauw (situatie in de sleuf net de rug naar het vorstende station, en lopend naar het te voeden station).
4. Kabels worden in dezelfde enkel mantelbuizen van rode kleur en/of worden toegepast.
5. Mantelbuizen 110 per 3 bundelen.
6. Maatvoering is indicatie mast.
7. Indien mogelijk in de gemeente Zundert noffen maken in de plateaus.

ka = kantweg
kf = kantfietspad
kp = kantperceel
ks = kantsloot

Perceelgrens

Versie	Datum	Bemerking
A		-
B		
C		
D		
E		
F		
G		
H		
I		
J		
K		
L		
M		
N		
O		
P		

Te leggen MS kabels (asfalt openbreken)
Te leggen MS kabels (in open bestrating of grond)
Te leggen MS kabels (op niet openbare grond)
Te leggen Mantelbuis (asfalt openbreken)
Te leggen Mantelbuis (in open bestrating of grond)
Te maken gestuurde boring
Mof lokatie

Schaal	:	Datum	Gewijzigd
Getekend	:	23-4-2020	
Gecontroleerd	:		
Gezien	:		

Project nummer : B11252
Netwerk nummer : 30026770
Snijnummer :
Tekening nummer : B11252-blad 3-ET

Tracé windmolens ETN Etten Leur richting Hazeldonk

ENEXIS
Regio West Brabant

A0

Te leggen MS kabel 20kV
GEMEENTE ETTEN-LEUR