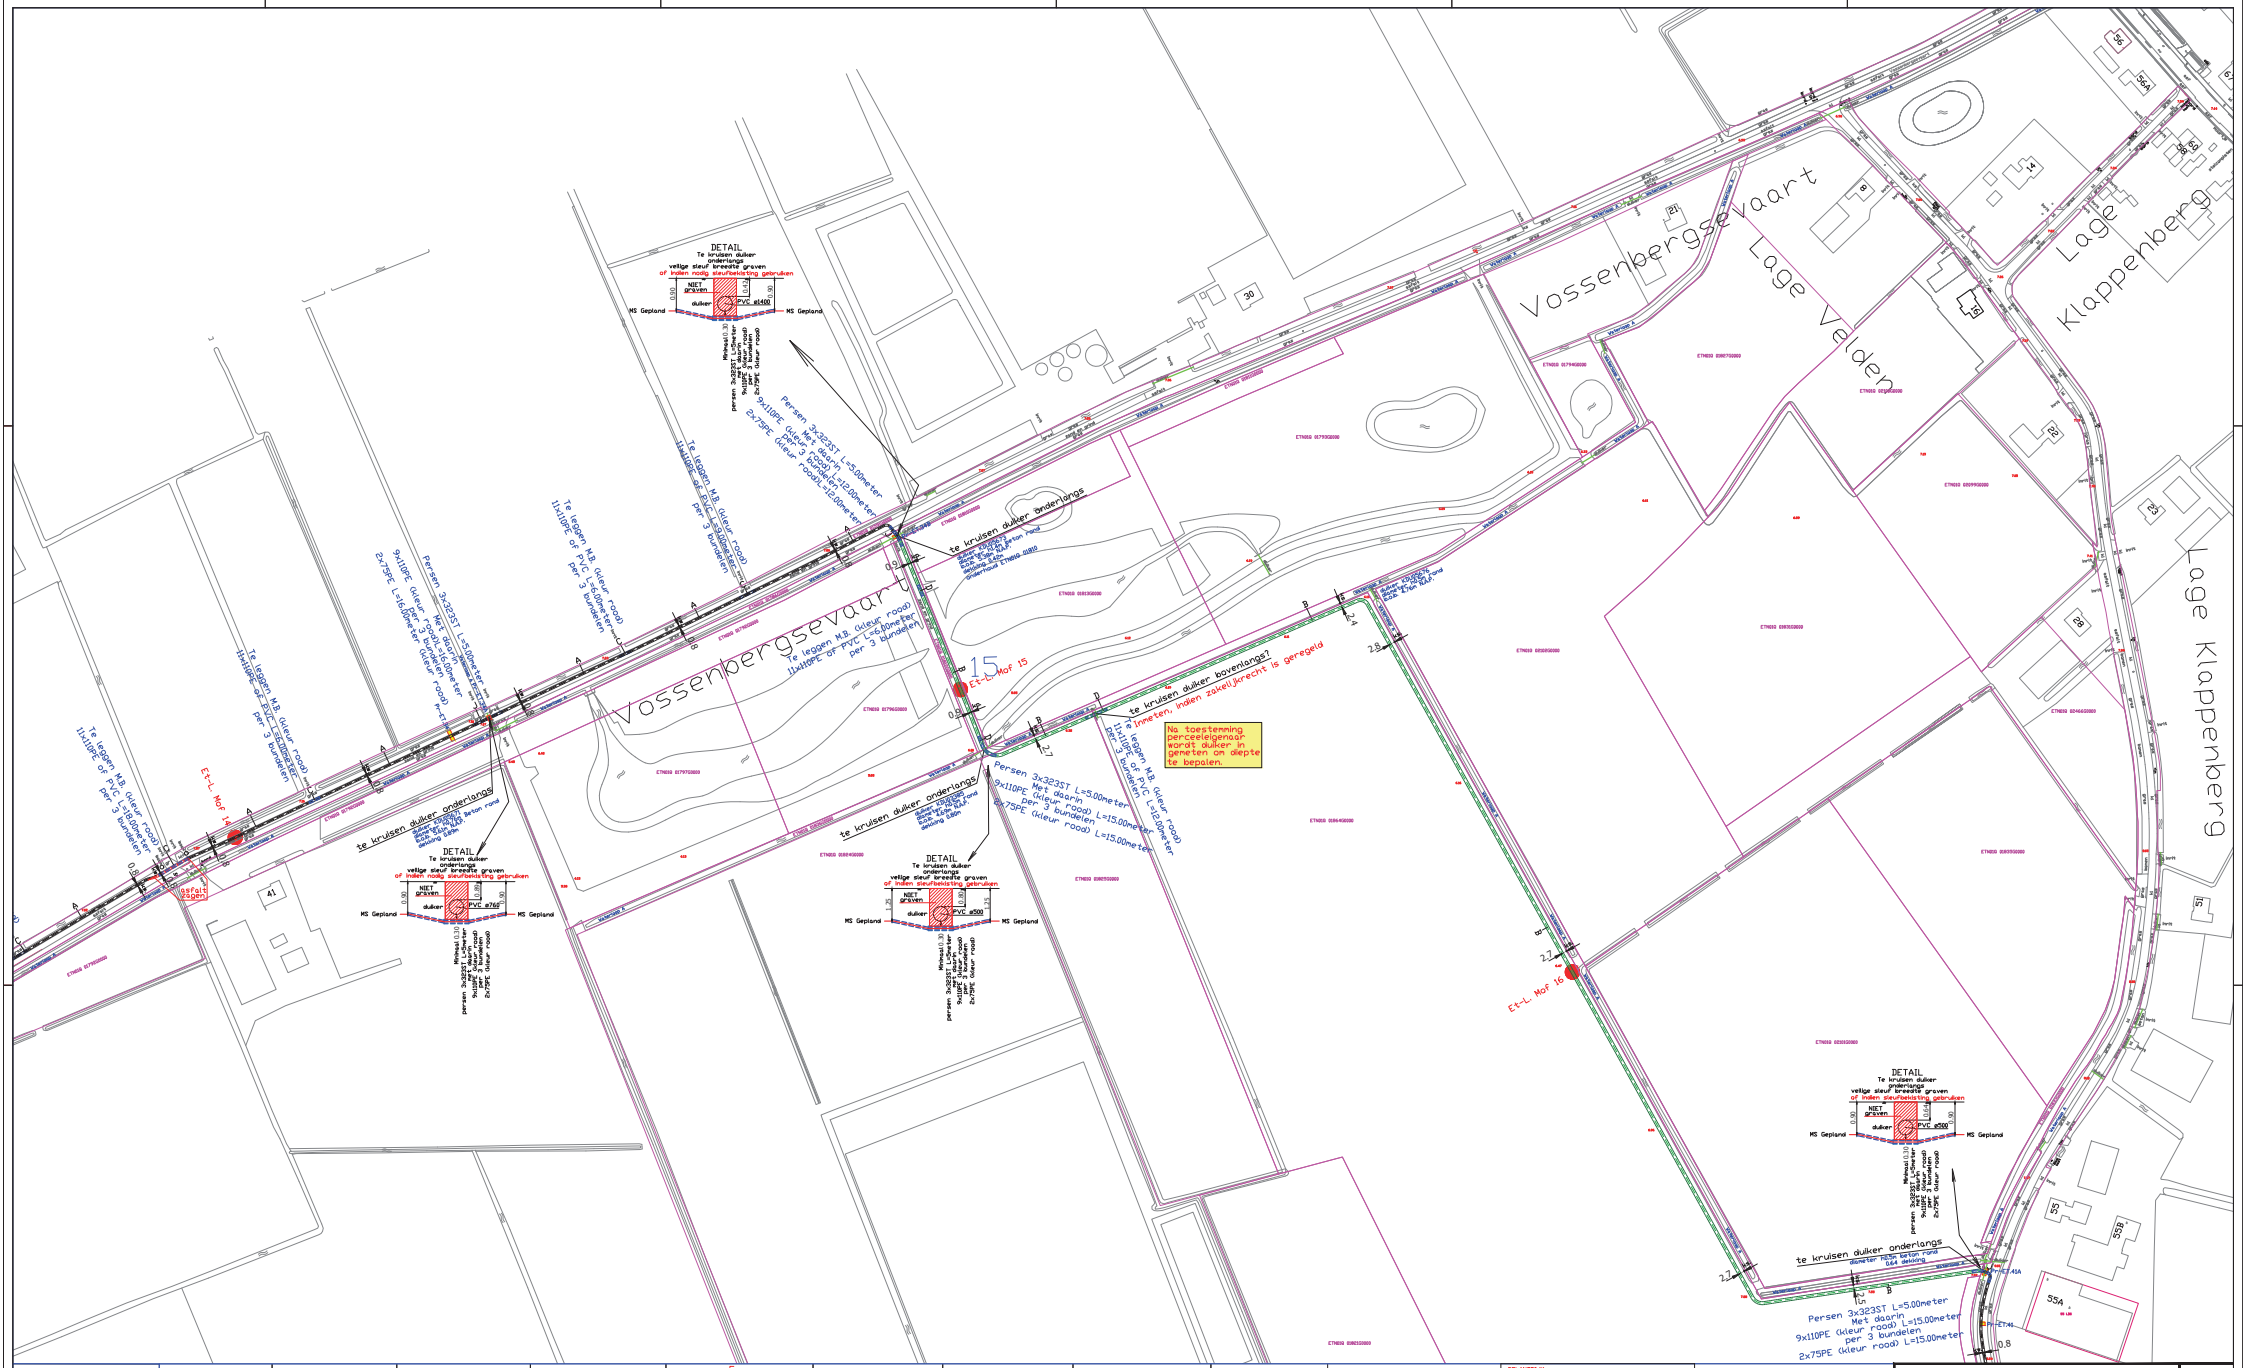

BELANGRIJK:
1. Hoffen minimaal 25 meter uit intrede of uittredepunt gestuurde boring maken.
2. Bundeling vindt plaats d.m.v. bundelbandjes om de 1m.
3. De fasevolgorde van de kabels in een bundel is Rood-Geel-Blauw (situatie in de sleuf net de rug naar het voedende station, en kijkend naar het te voeden station.
4. Voor elke 5 meter enkel mantelbuizen van rode kleur worden toegepast.
5. Mantelbuizen 110 per 3 bundelen.
6. Mastvoering is indicatie mast.
7. Indien mogelijk in de gemeente Zundert noffen maken in de plisteau.

ka = kanteeg
kf = kantfietspad
kp = kantperceel
ks = kantsloot
Perceelgrens

Versie	Datum	Bewerking
A		-
B		
C		
D		
E		
F		
G		
H		
I		
J		
K		
L		
M		
N		
O		
P		

- Te leggen MS kabels (asfalt openbreken)
- Te leggen MS kabels (in open bestrating of grond)
- Te leggen MS kabels (op niet openbare grond)
- Te leggen Mantelbuis (asfalt openbreken)
- Te leggen Mantelbuis (in open bestrating of grond)
- Te nemen gestuurde boring
- Mof lokatie

Schaal :	Datum	Gewijzigd	Project nummer : B.11352
Gekleed :	23-6-2020		Netwerk nummer : 39126770
Gecontroleerd :			Synfonummer :
Gezien			Tekening nummer : B.11352-bl7-ET.

Tracé windmolens ETN Etten Leur richting Hazeldonk

ENEXIS
Regio West Brabant
Zoomvlotweg 12
4703 LC Roosendaal
Telefoon (0900) 0396732

A0

Te leggen MS kabels 20kV
GEMEENTE ETTEN-LEUR