


## 20-284392-B

Gemeente Dongen, sectie N, nummers 1217 en 1218

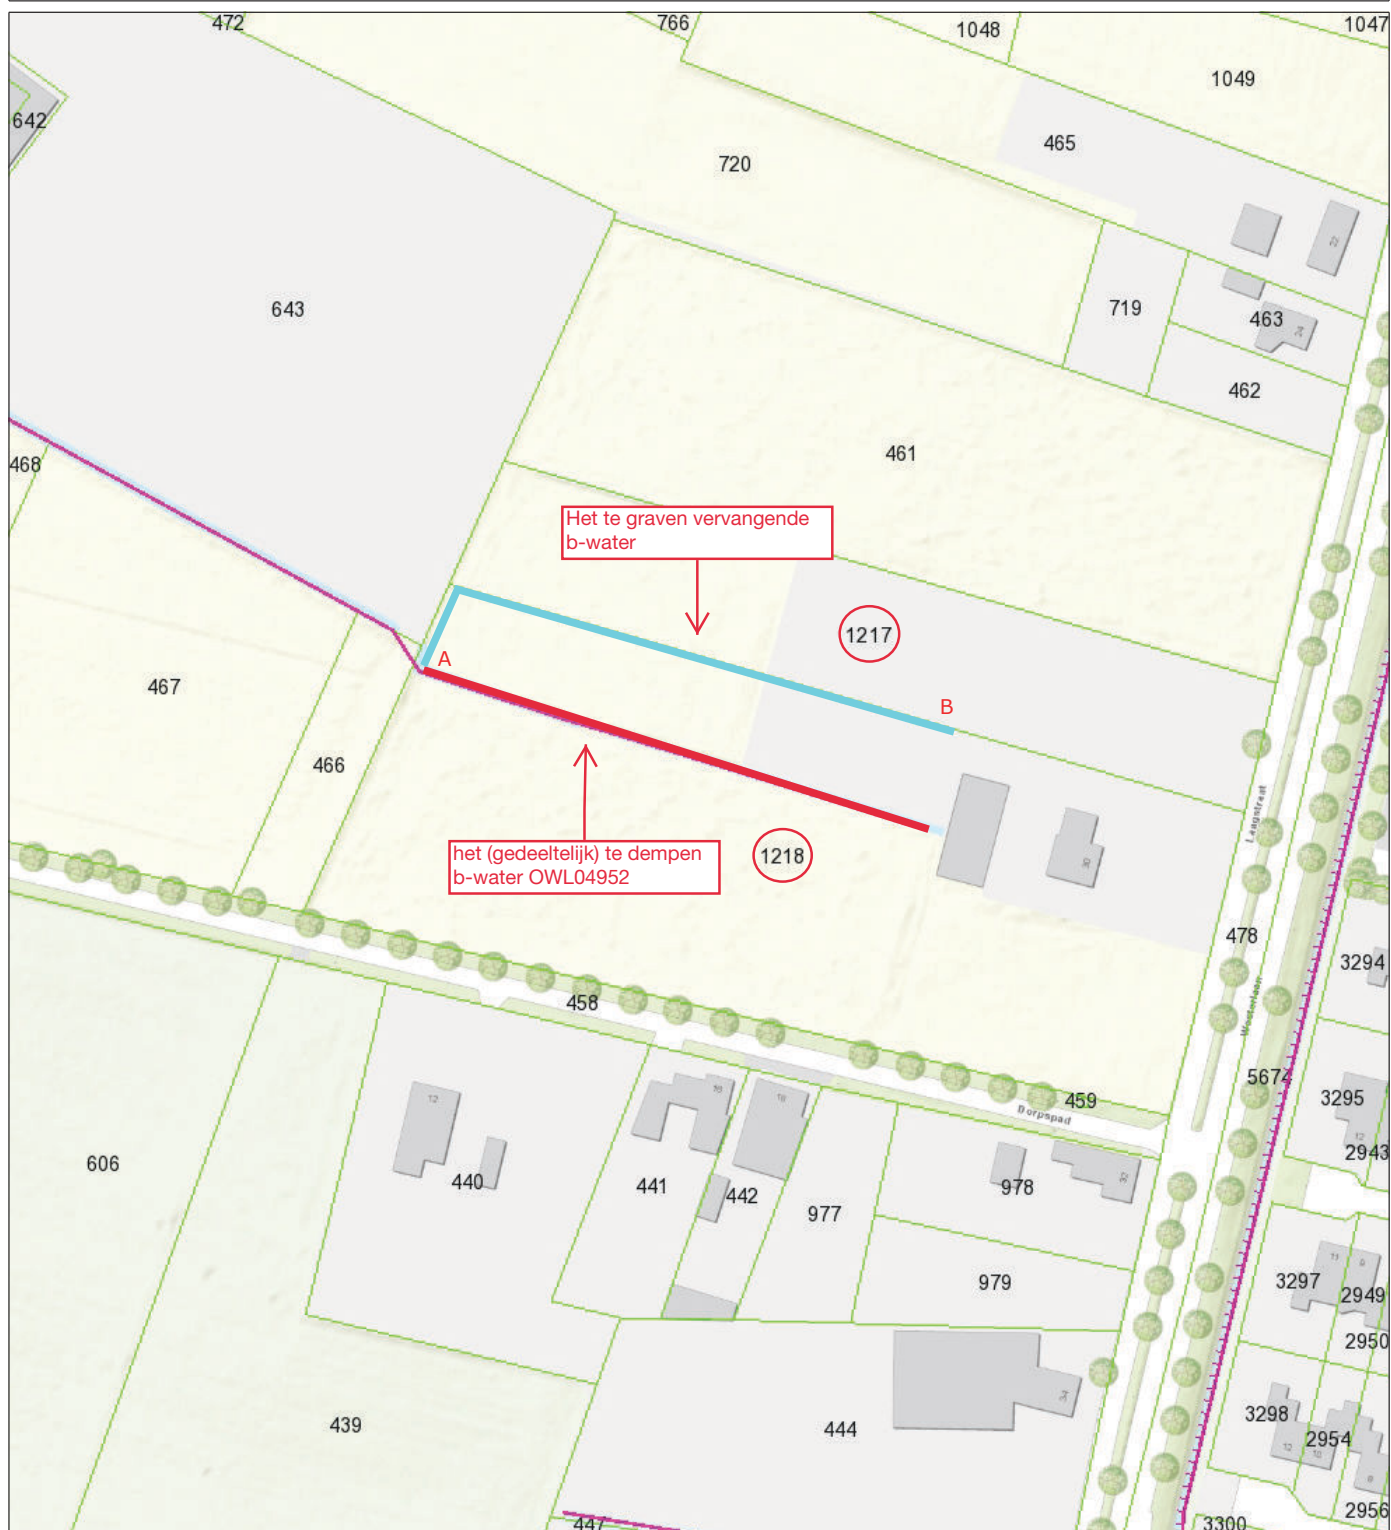

- Waterloop Categorie A  
VIG LEGGER 2012
- Waterloop Categorie B  
VIG LEGGER 2012
- Afwijkende  
onderhoudsplicht
- Onderhoudsplicht  
aanliggend perceel
- Perceelen



**Naam/Proces:**

-Auteur-

**Datum:** 26-05-2020

**Formaat:** A4

**Schaal:** 1:1,500

