



G:\ALGAD19.0530 VERVANGING TWEE KUNSTWERKEN KAPELAAN KOC04 ONTWERP06-K&LAD19-0530-TEK-K&L TG-02.DWG

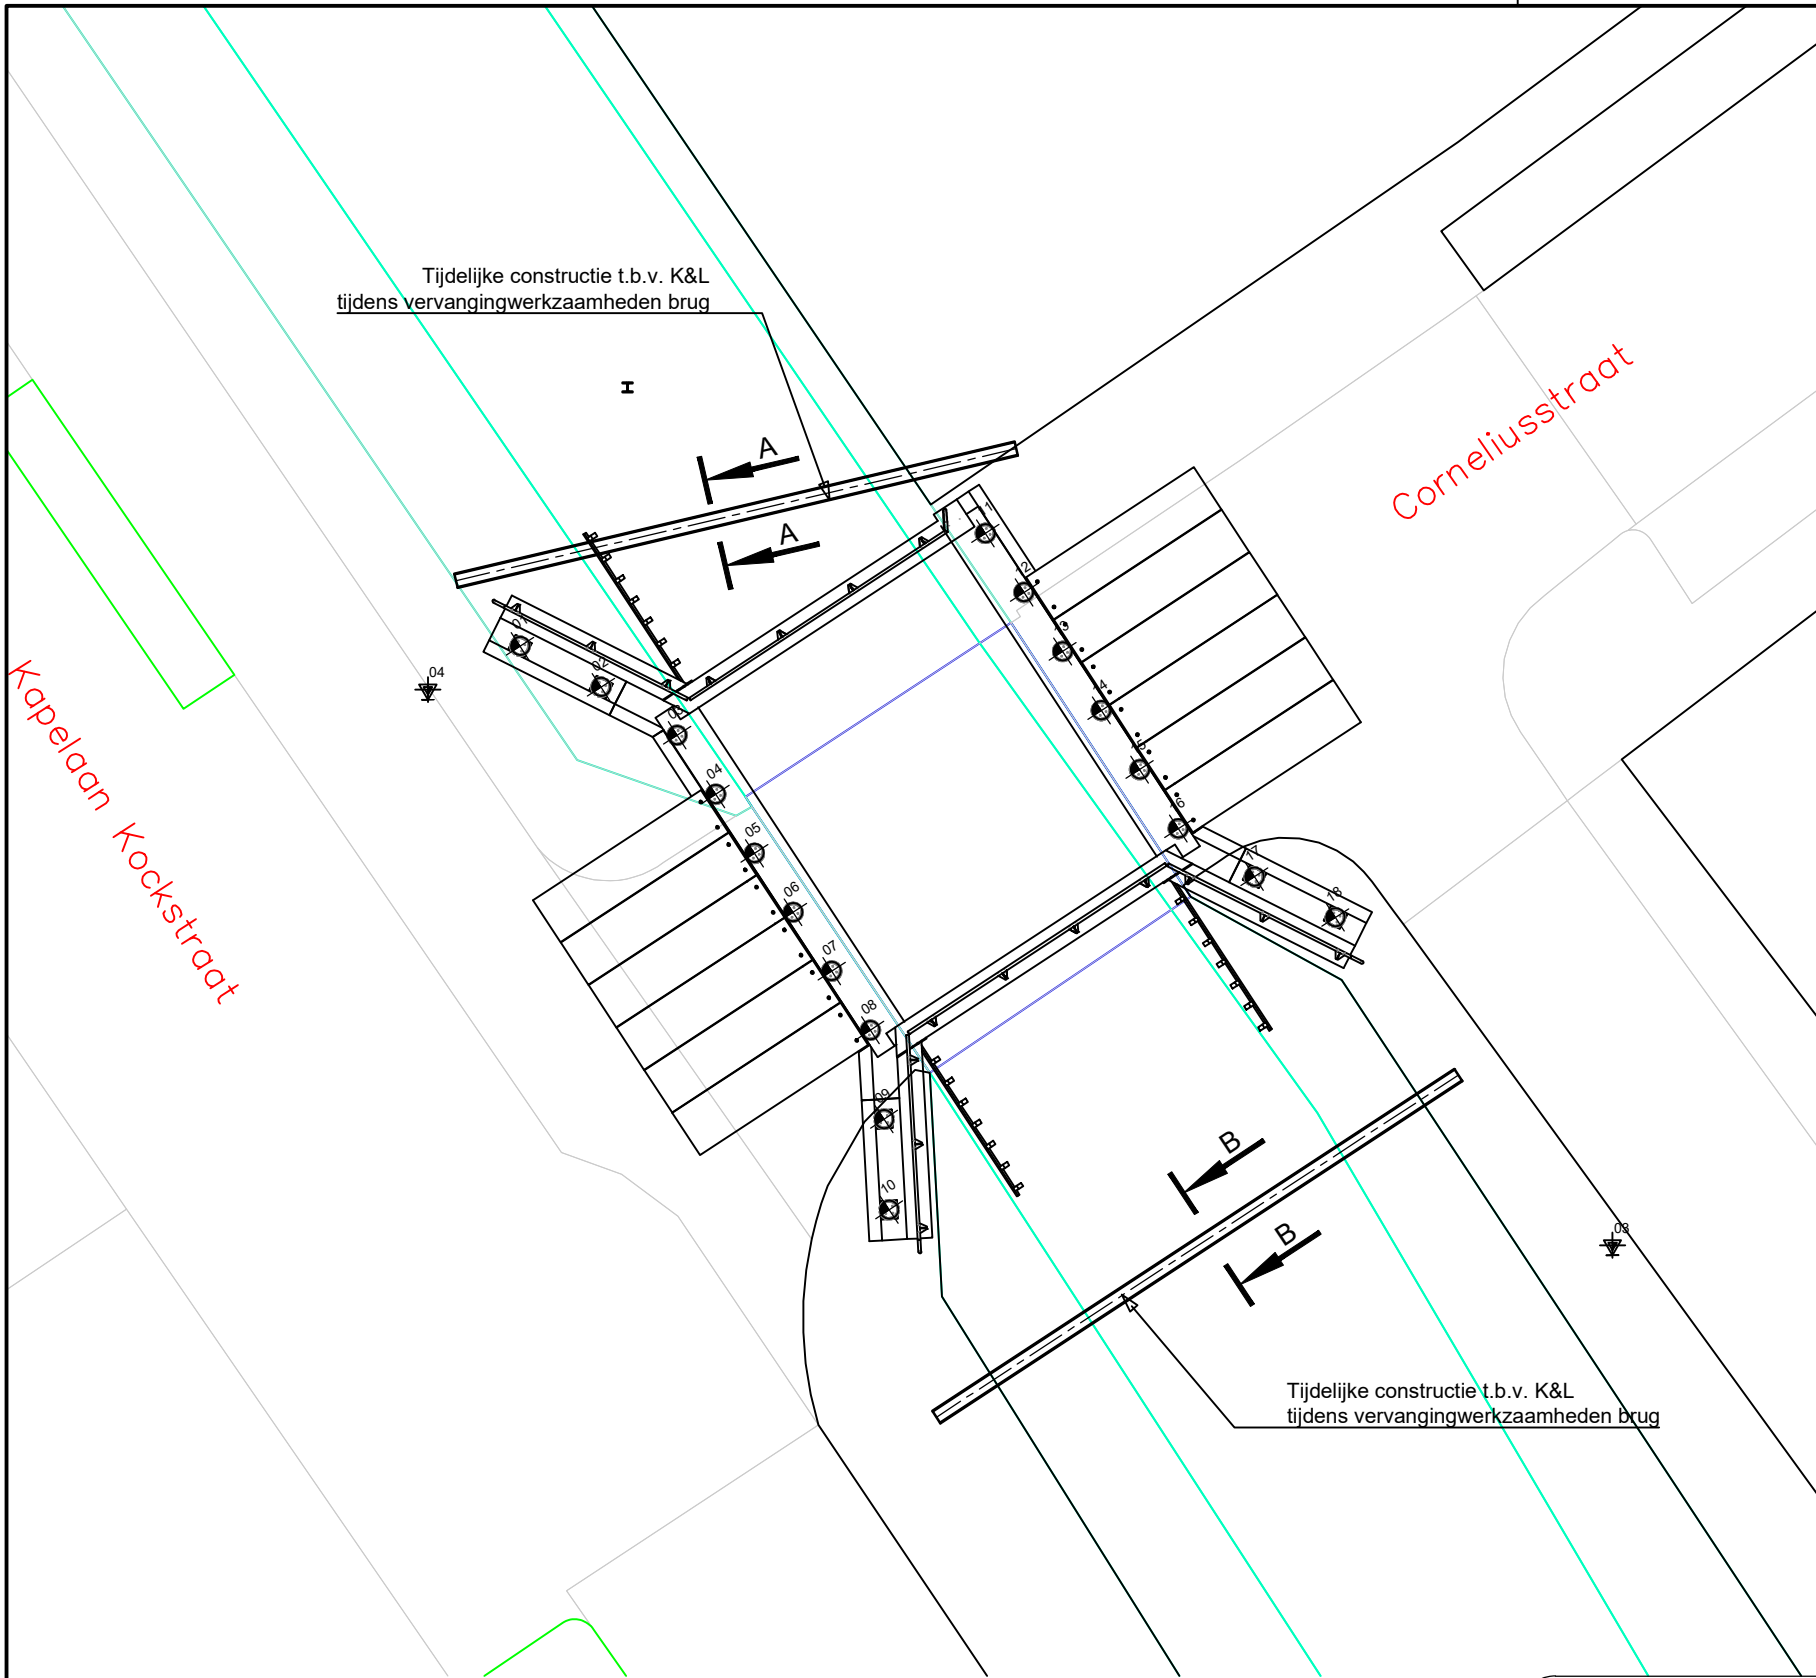

Bovenaanzicht Brug A
Schaal: 1:150


Fasering

1. Damsteegt realiseert tijdelijke constructies t.b.v. kabels en leidingen
2. KPN + Telezuid verleggen de aanwezige kabels die momenteel door de mantelbuizen in de brug lopen door de nieuwe, tijdelijke constructie.
3. Damsteegt voert de vervangingswerkzaamheden van de brug uit
4. Nutspartijen voeren de kabels door mantelbuizen in het nieuwe brugdek door (definitieve situatie)

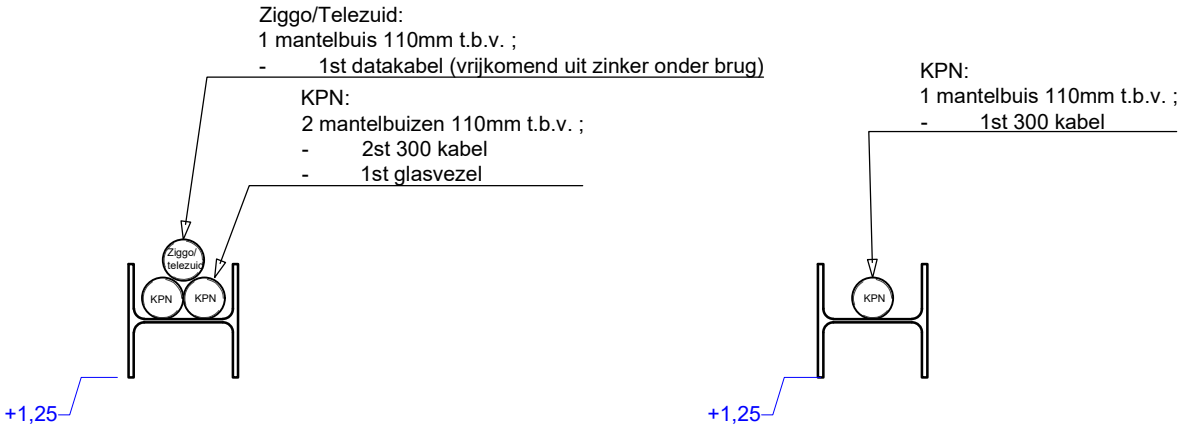

Doorsnede A-A
Schaal: 1:20

Doorsnede B-B
Schaal: 1:20

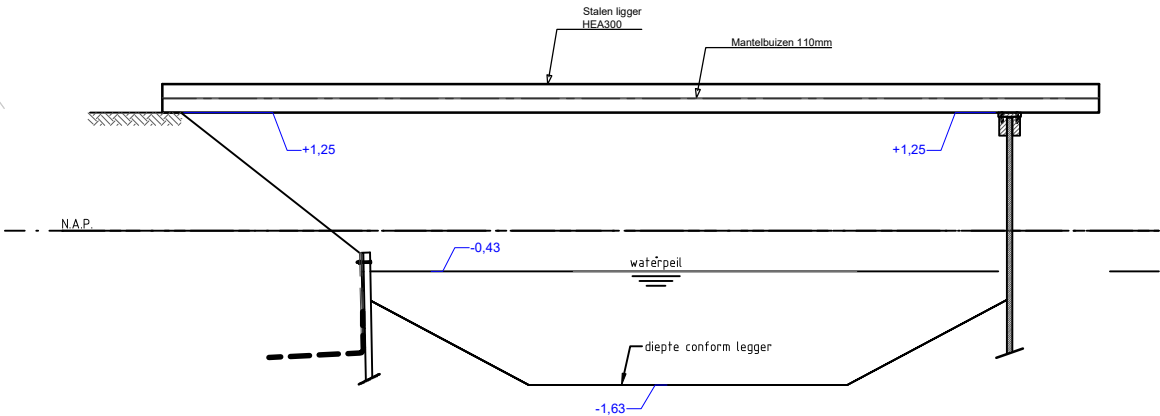

Tijdelijke constructie
Schaal: 1:40

AD19-0530-TEK-KL-01

Project omschrijving: Vervanging verkeersbrug A Kapelaan Kockstraat Welberg

Tekening onderdeel: Fasering Kabels en leidingen

Opdrachtgever:

Revisie: 01
Datum: 24-04-2020
Getekend:
Vrijgegeven:
Formaat: A3

Pr.nr. AD19.0530
Obj. nr. 01
Tek. nr. 001

Status: Ter Goedkeuring

Niets van deze tekening mag worden openbaar gemaakt, dan wel vervoelvoudigd zonder schriftelijke toestemming van de uitgever of opdrachtgever