


20-290384-B

Gemeente Hooge en Lage Zwaluwe, sectie L, nummers 109, 110, 116, 117, 119 en 126.

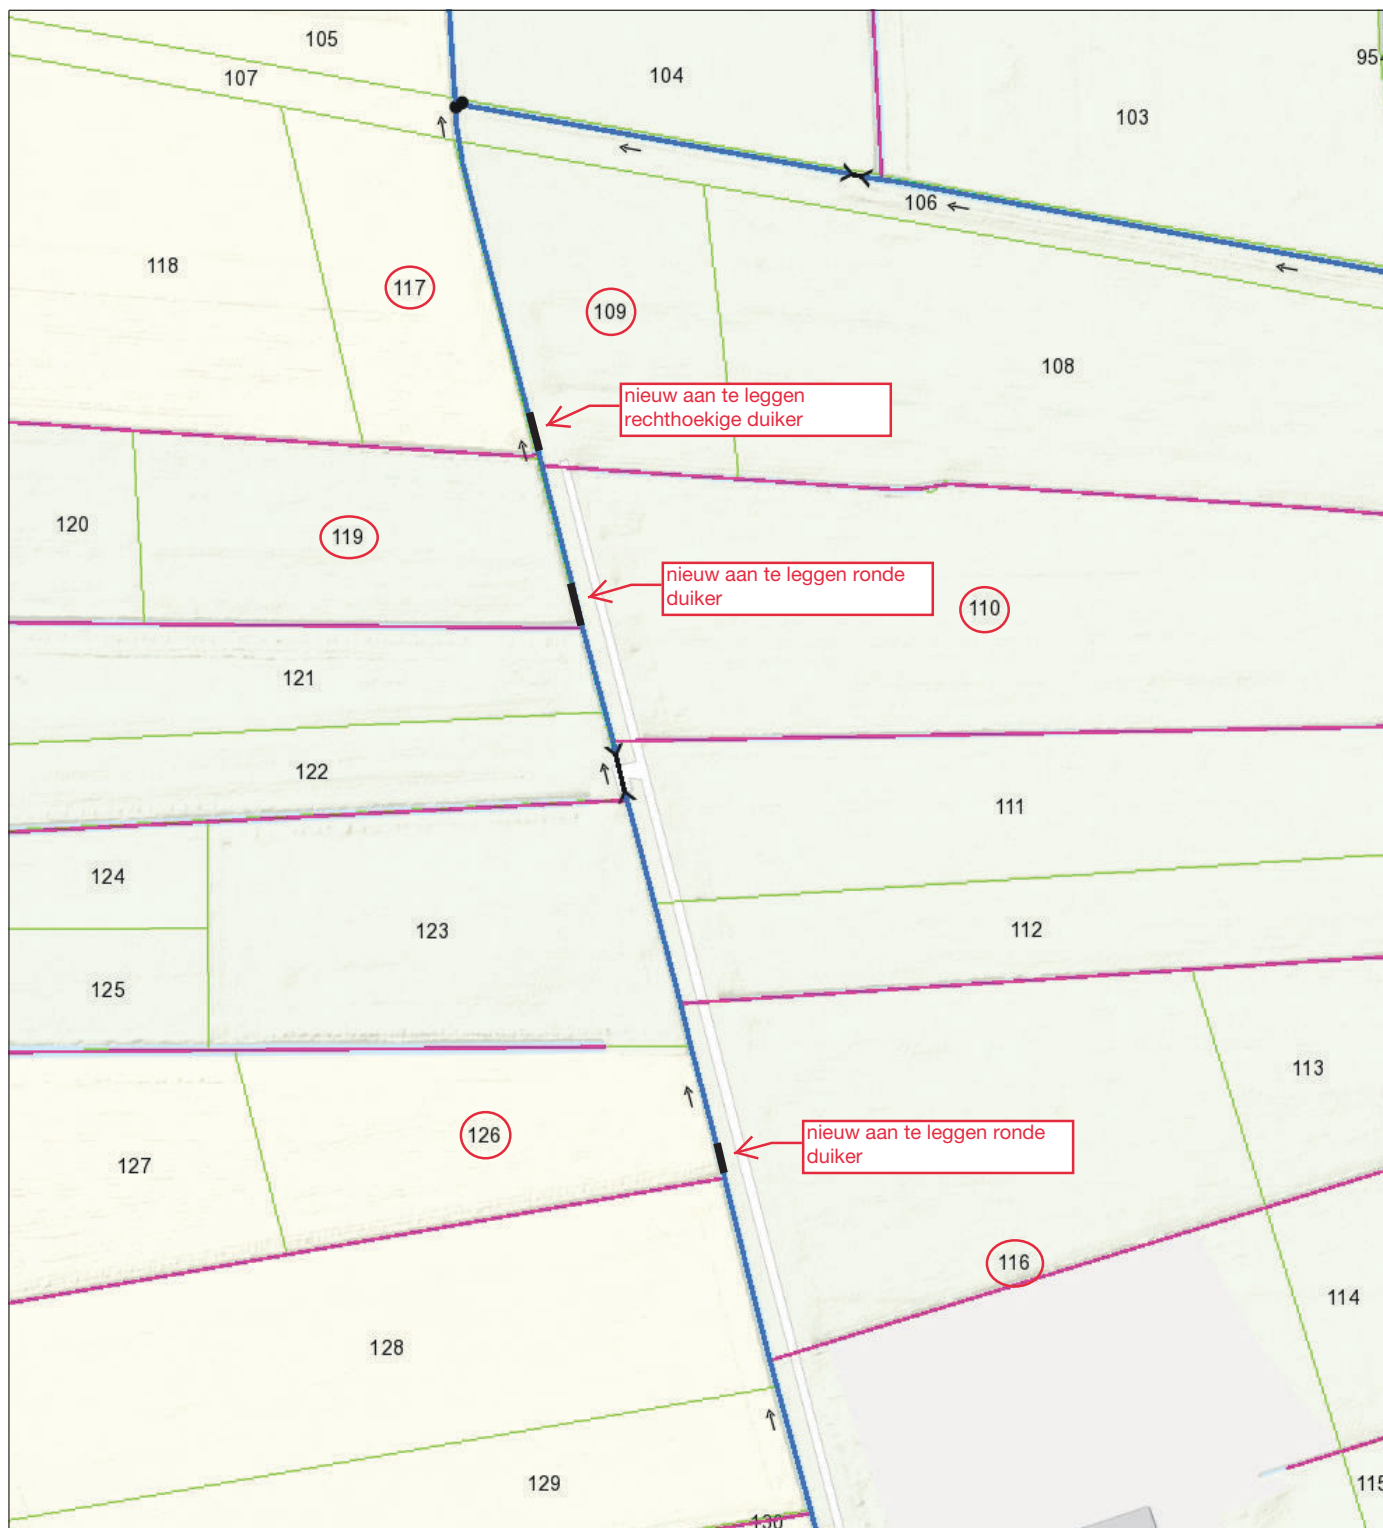

- Duiker VIG LEGGER 2012
- Waterloop Categorie A VIG LEGGER 2012
- Waterloop Categorie B VIG LEGGER 2012
- Afwijkende onderhoudsplicht
- Onderhoudsplicht aanliggend perceel



Naam/Proces:
-Auteur-

Datum: 10-06-2020

Formaat: A4

Schaal: 1:2,500

