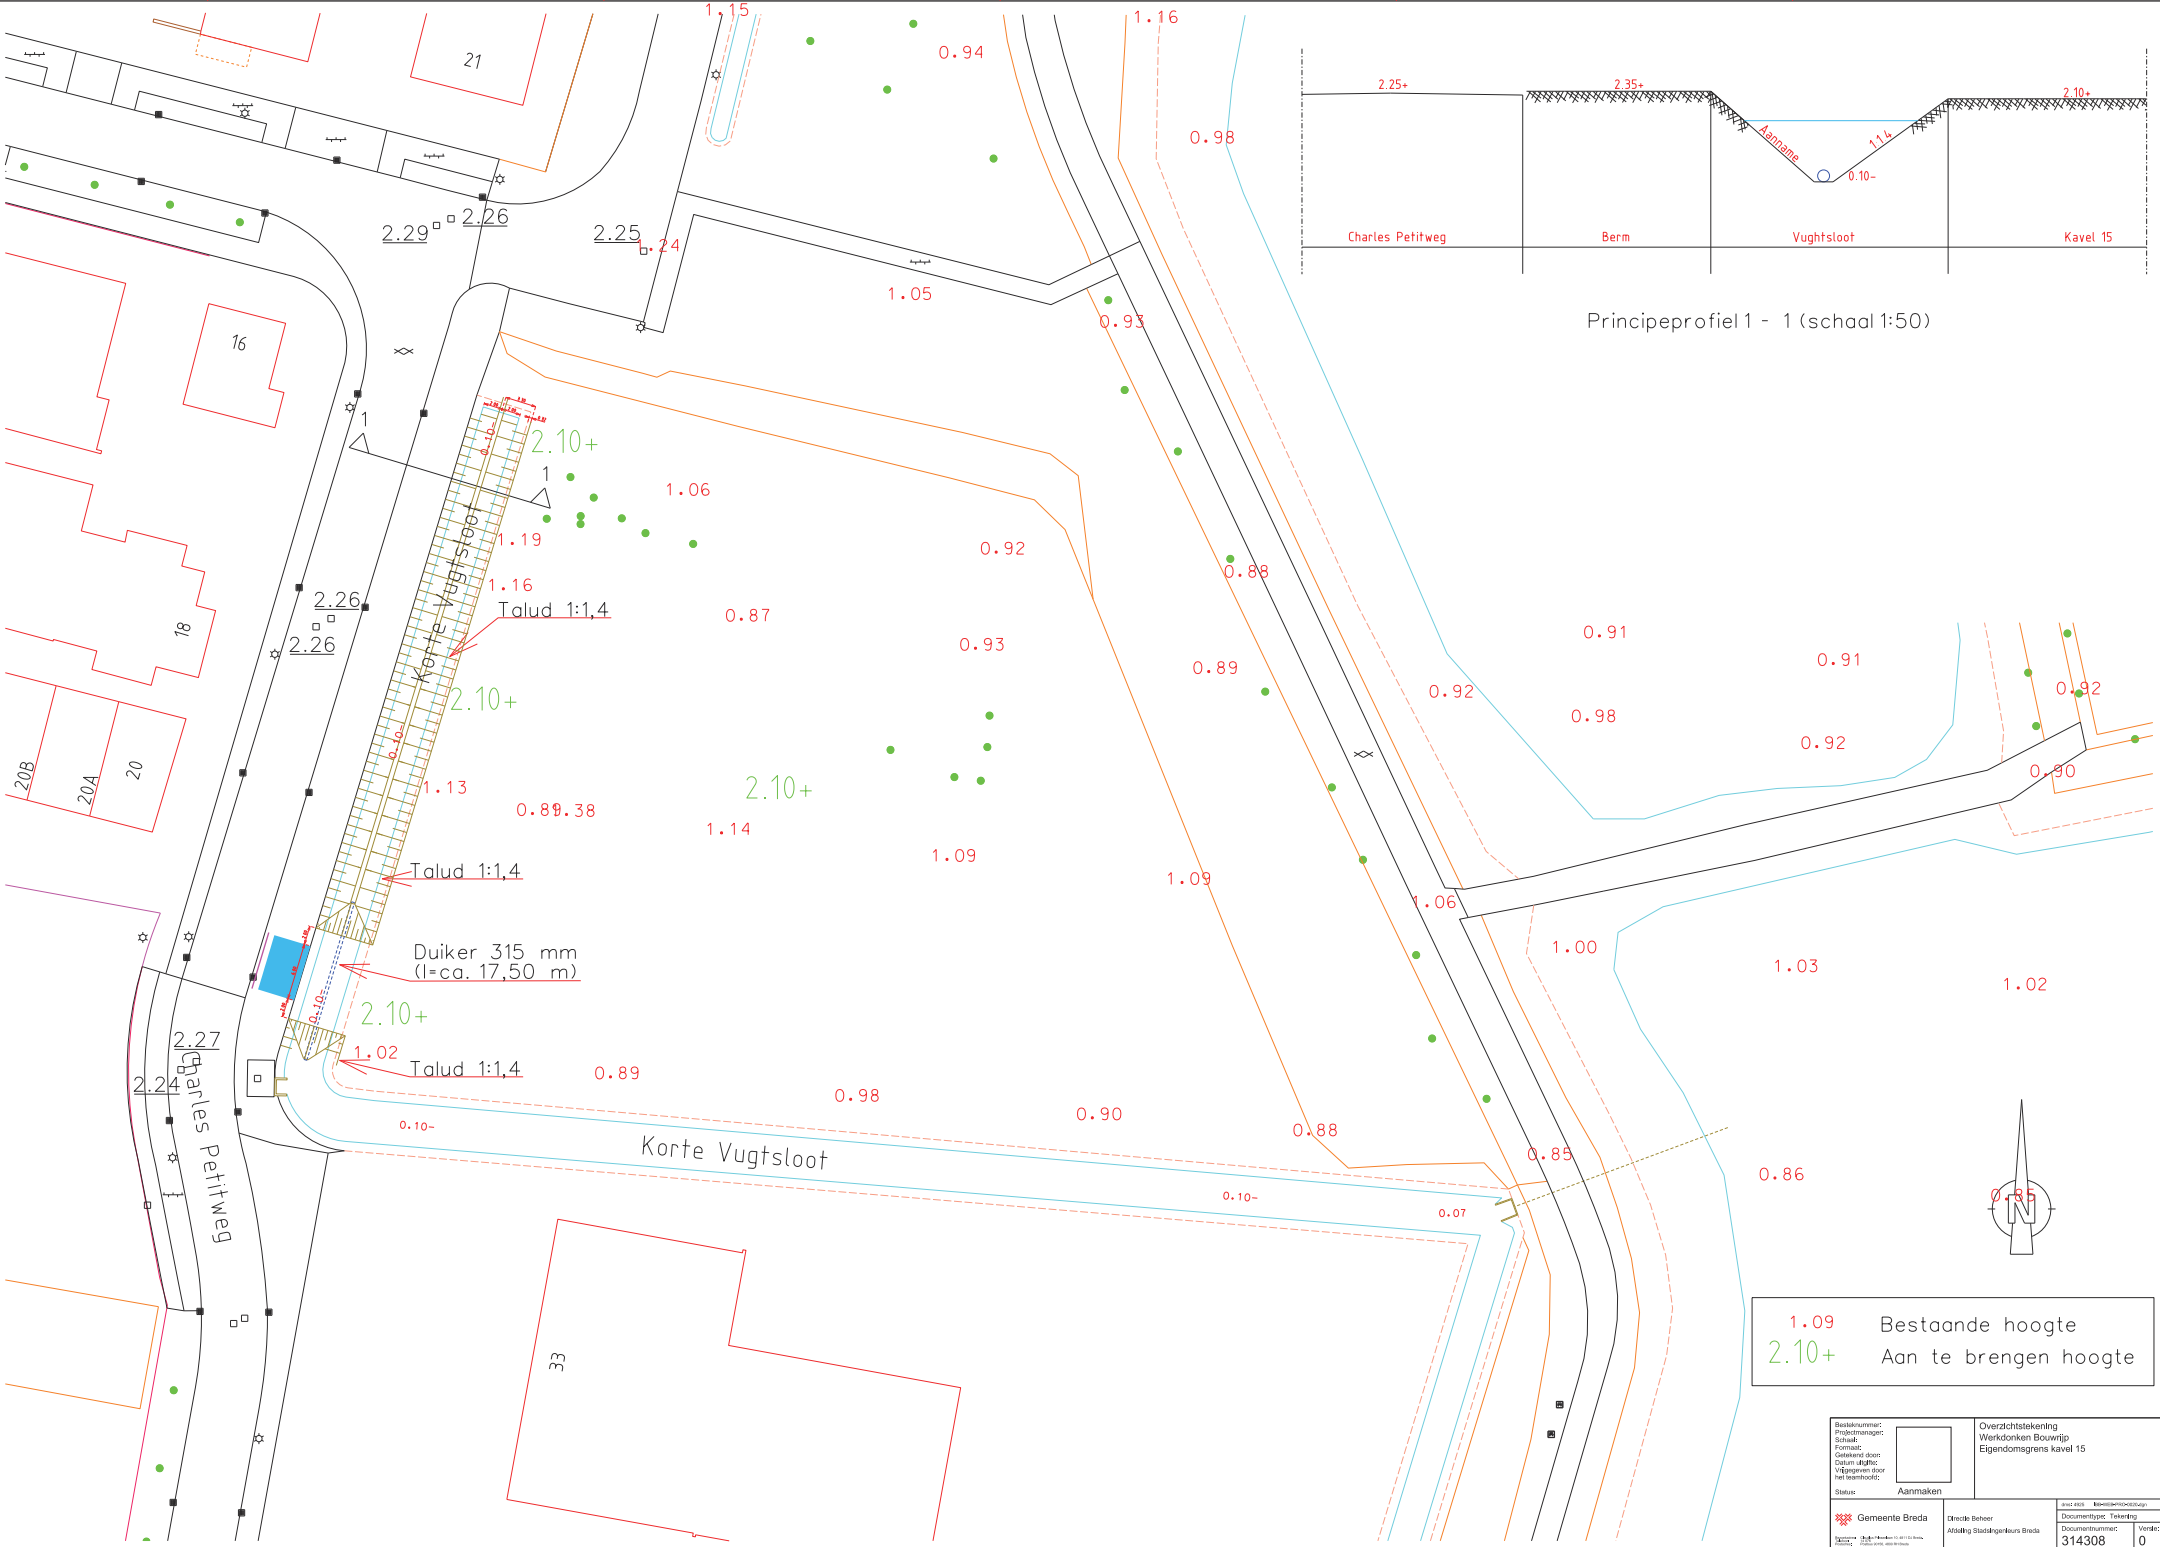
Principeprofiel 1 - 1 (schaal 1:50)
2.25+
2.35+
2.10+
Aanname
1:1.4
0.10-
Charles Petitweg
Berm
Vughtsloot
Kavel 15
Korte Vugtsloot
Talud 1:1,4
Duiker 315 mm
(l=ca. 17,50 m)
Charles Petitweg
Korte Vugtsloot
1.09 Bestaande hoogte
2.10+ Aan te brengen hoogte
Overzichtstekening
Werkdonken Bouwrijp
Eigendomsgrens kavel 15
Aanmaken
Gemeente Breda
Directie Beheer
Afdeling Stadsingenieurs Breda
Documentsoort: Tekening
Documentnummer: 314308
Versie: 0