


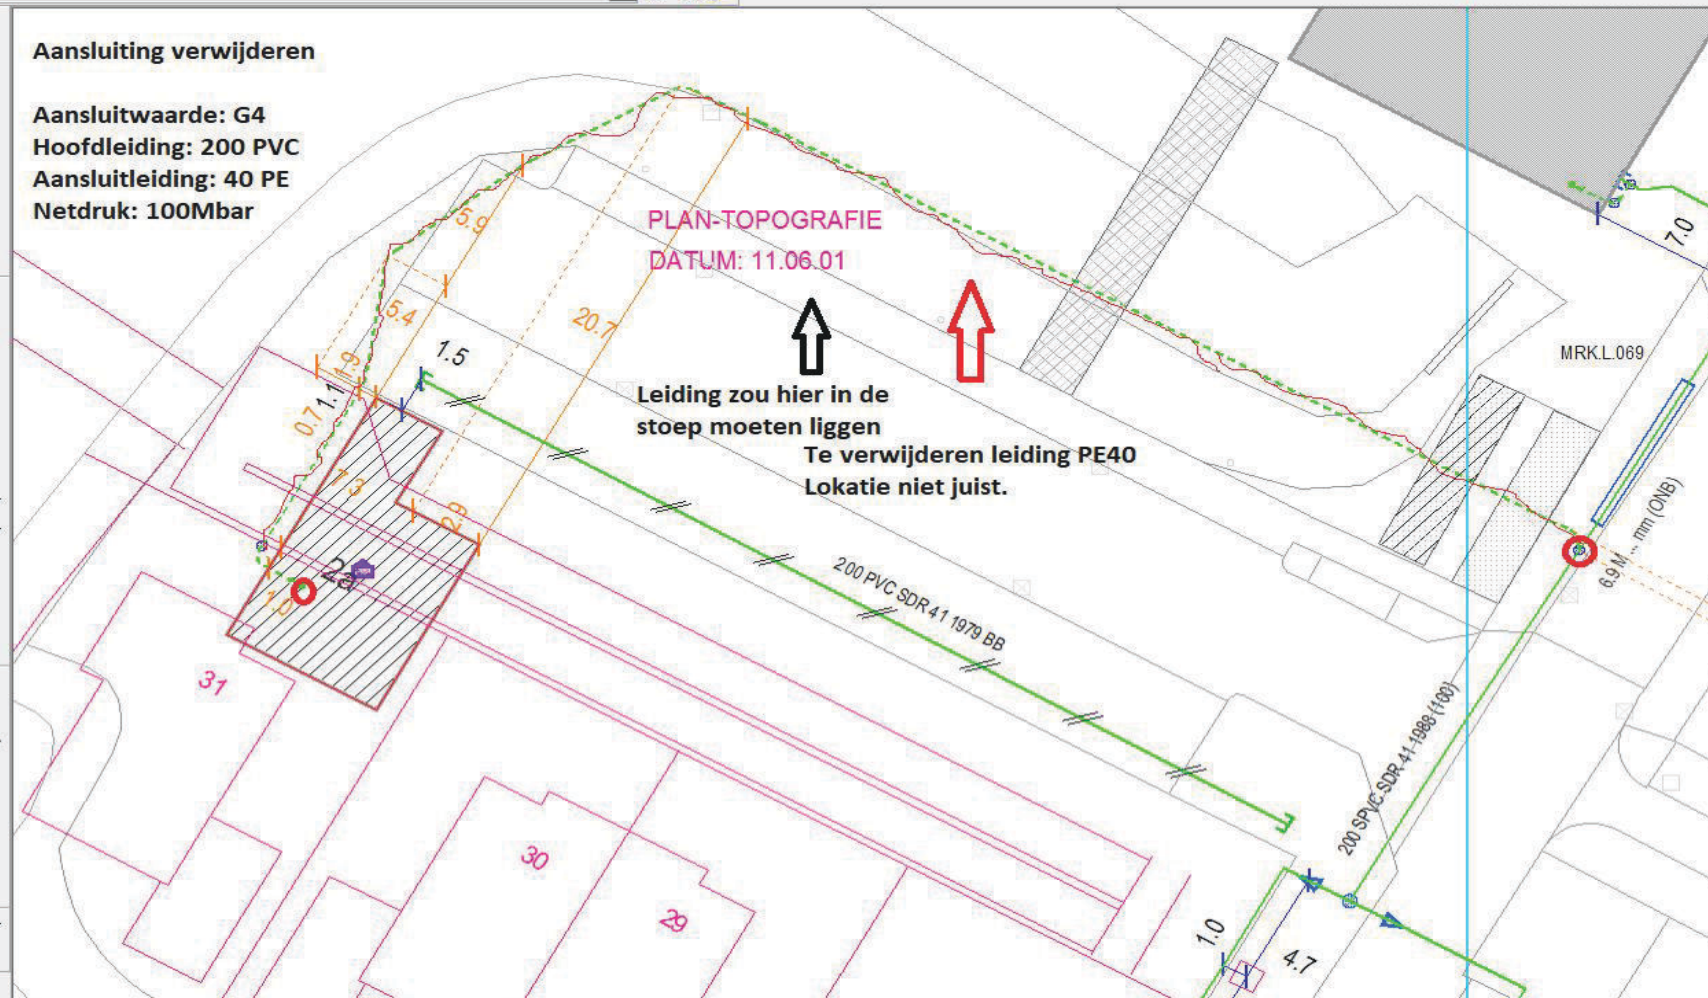

Aansluiting verwijderen

Aansluitwaarde: G4
 Hoofdleiding: 200 PVC
 Aansluitleiding: 40 PE
 Netdruk: 100Mbar



PLAN-TOPOGRAFIE

DATUM: 11.06.01

Leiding zou hier in de
 stoep moeten liggen

Te verwijderen leiding PE40
 Lokatie niet juist.

200 PVC SDR 41 1979 BB

MRKL.069
 6.9 M mm (ONB)

Soort aansluiting: verwijderen
 Aansluitwaarde: G4
 Hoofdleiding: PVC
 Aansluitleiding: PE40
 Netdruk: 100mBar

200

Bijzonderheden: Ligging niet juist, deze ligt waarschijnlijk op de plek waar de kabel ook ligt.



— Bestaande hoofdleiding
 - - - Bestaande aansluitleiding
 - - - Te verwijderen aansluitleiding (indien van toepassing)
 — Nieuwe aansluitleiding

Locatie
 Nr.
 Plaats

Allenweg
 2a
 Zevenbergen

Ons kenmerk
 Aansluitingen

DI48011

Tekeningnummer

DI48011
 Gas

ENEXIS (huis)Aansluitingen

Aanvraagnummer	629170
Ondertekend door	
Gedateerd op	4-6-2020
Schaal	geen
Beheerskaartnummer	

