


Tijdelijke bouwaansluiting water in zonering comp.kering S119 thv Helkantsedijk 4 te Hooge Zwaluwe

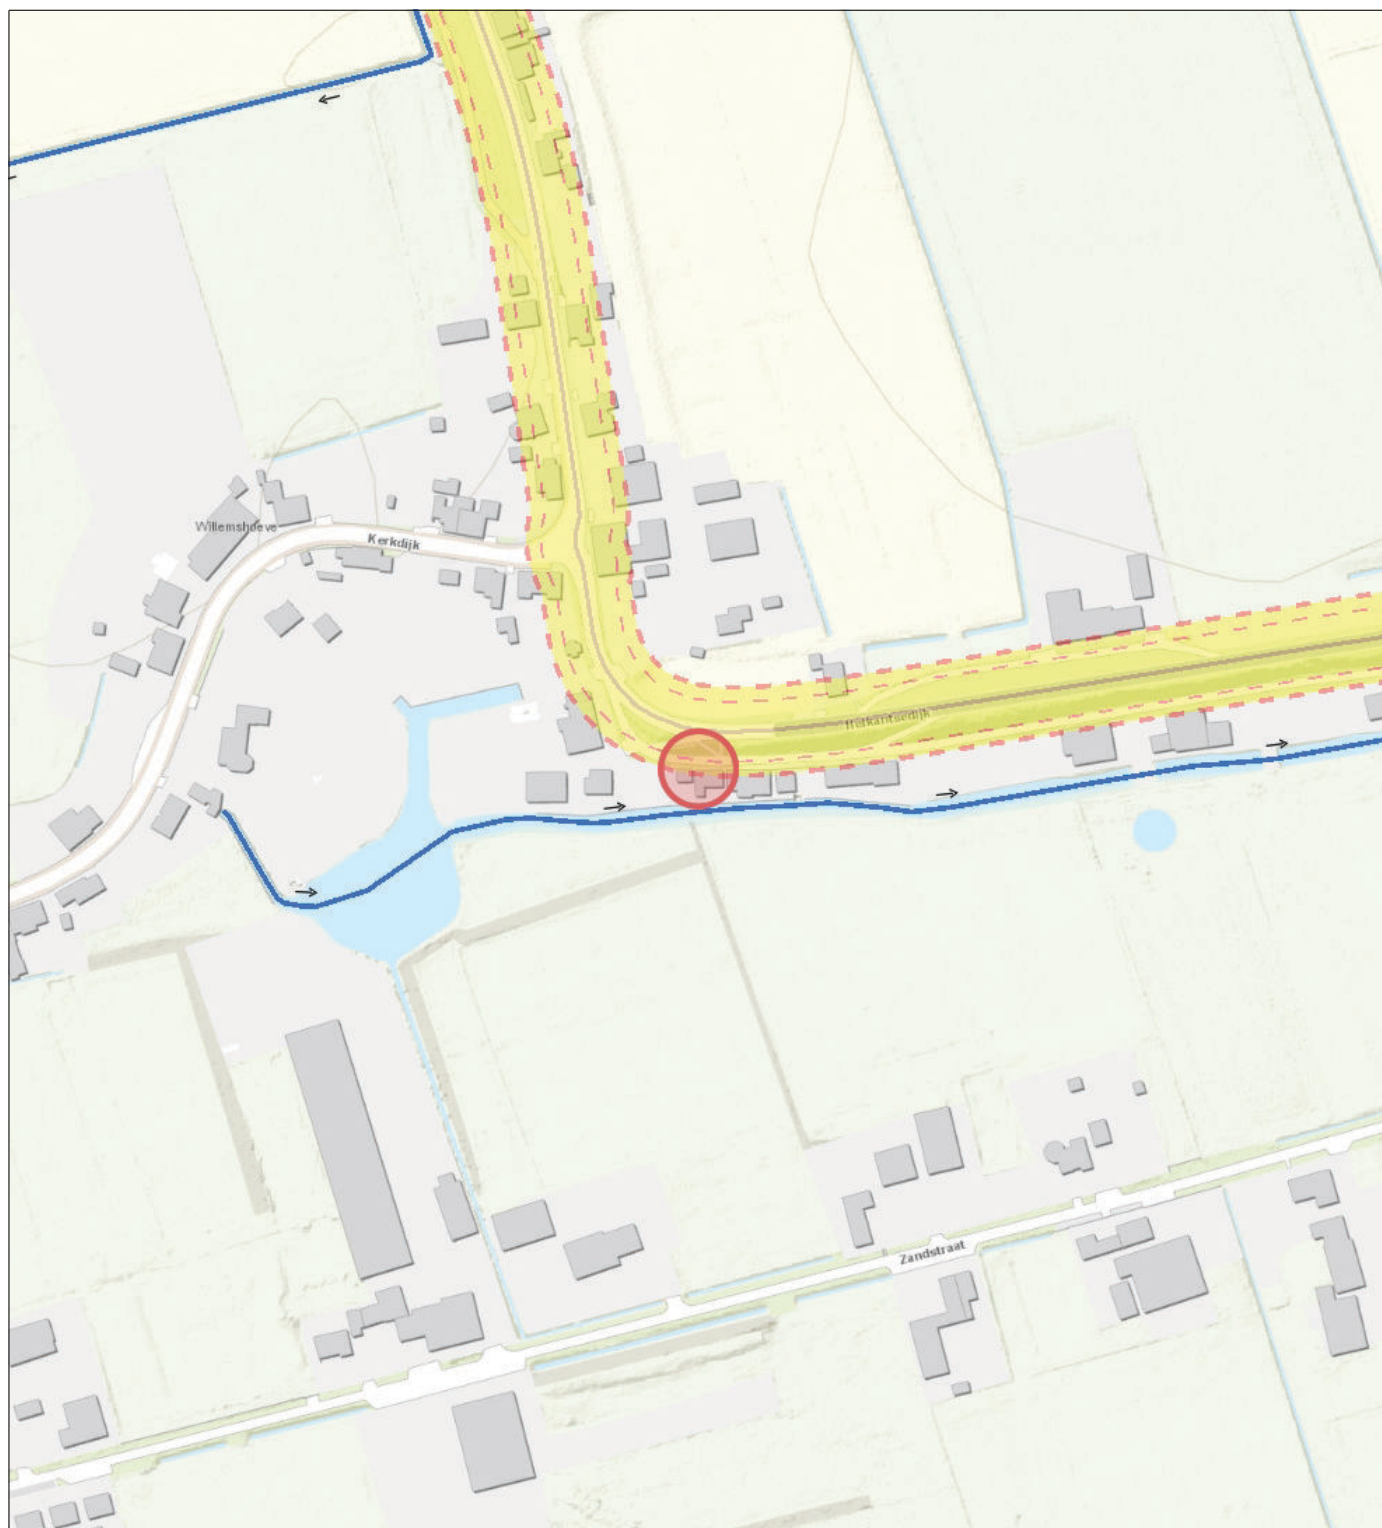

- Waterloop Categorie A
VIG LEGGER 2012
- Compartimenteringskerin
gen (vigerend 2012)
- - - Teenlijn (vigerend 2012)
- Waterkeringszone
(vigerend 2012)
- Topo



Naam/Proces:

Tekening nummer:
20-295678-A

Datum: 25-06-2020

Formaat: A4

Schaal: 1:2,500