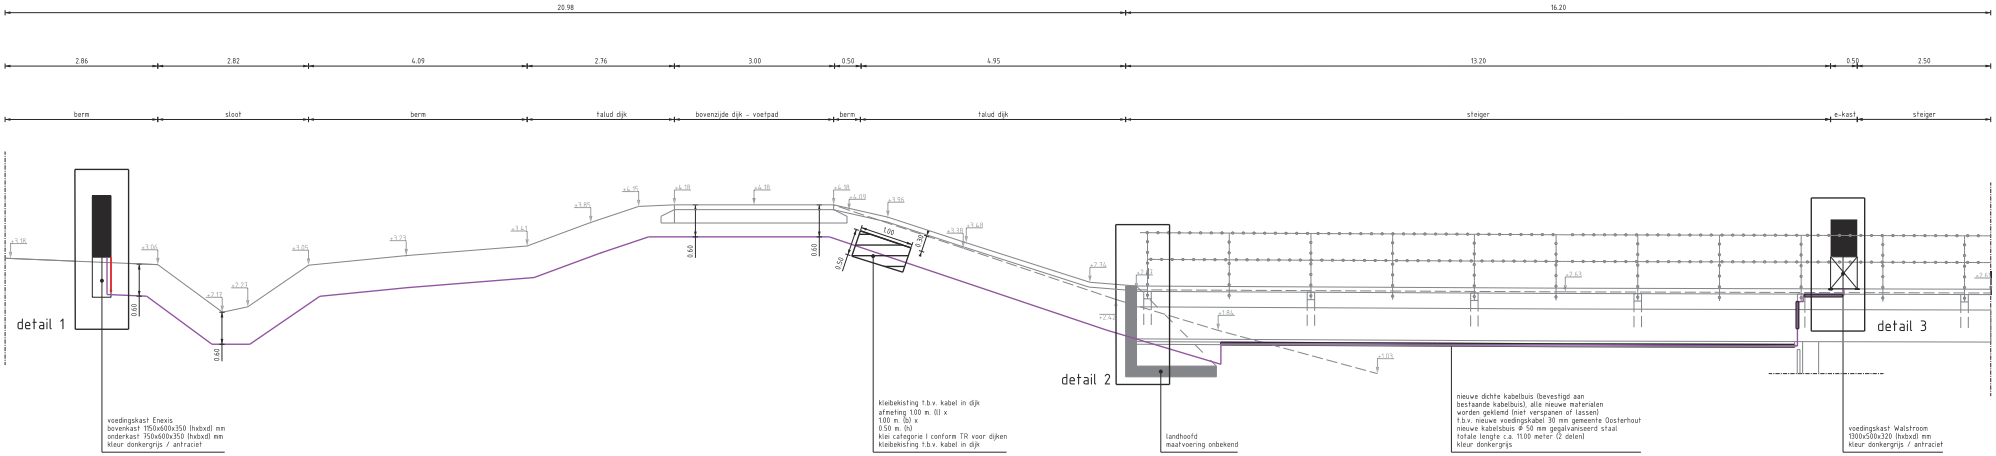

Dwarsprofiel 1-1'
Schaal 1:50

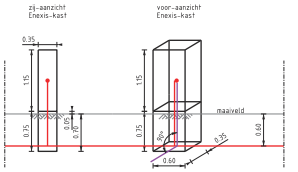

onderzijde kabel Enexis 0.60 m. diepte t.o.v. maaiveld i.v.m. vorst
onderzijde kabel gem. Oosterhout 0.60 m. diepte t.o.v. maaiveld i.v.m. vorst
het aanvoudig verplaatsbare bouwwerk wordt middels een open ontgraving aangebracht
grond dient gescheiden te worden ontgraven, incl. herstellen graszoden
indien graszoden niet hersteld kunnen worden, dan inzaaien met graszaad type @@@@

legenda:
Elektrakabel Enexis, diam. c.a. 30 mm
Elektrakabel gemeente Oosterhout (eigen net), diam. c.a. 30 mm
elektrakabel dient loodrecht op aanlegsteiger te worden aangebracht

detail 1: eenvoudig verplaatsbaar bouwwerk (binnendijks)

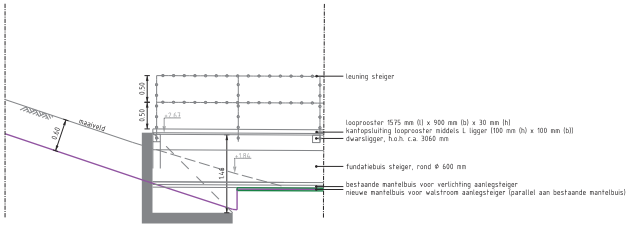

onderzijde kabel gem. Oosterhout 0.60 m. diepte t.o.v. maaiveld i.v.m. vorst
kabel wordt middels een open ontgraving aangebracht
grond dient gescheiden te worden ontgraven, incl. herstellen graszoden
indien graszoden niet hersteld kunnen worden, dan inzaaien met graszaad type @@@@
kabelbescherming op steiger middels stalen mantelbuis Ø 50 mm
nieuwe stalen mantelbuis bevestigen aan bestaande stalen mantelbuis Ø 50 mm
alle nieuwe materialen t.b.v. walstroom worden geklemd (geen verspanende of las werkzaamheden)

legenda:
stalen mantelbuis t.b.v. elektrakabel gemeente Oosterhout, diam. c.a. 50 mm
elektrakabel gemeente Oosterhout (eigen net), diam. c.a. 30 mm

detail 2: overgang grondkabel op aanlegsteiger (primaire waterkering)

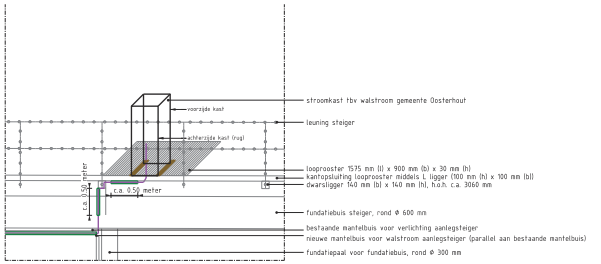

alle nieuwe materialen t.b.v. walstroom worden geklemd (geen verspanende of las werkzaamheden)
kabelbescherming middels gegalvaniseerde stalen mantelbuis Ø 50 mm, incl. gegalvaniseerde huipstukken
voedingskast walstroom 1300x500x320 (hxbxd) mm, kleur donkergrijs / antraciet
voedingkast aan ruggzijde bevestigen aan leuning middels gegalvaniseerde klemmen
voedingkast met boden vast klemmen aan stalen loooprooster middels metalen strips (2x), bouten en moeren
afmetingen metalen strips aan weerszijde van de kastbodem ; c.a. 400x70x10 (lxbxd) mm

legenda:
stalen mantelbuis t.b.v. elektrakabel gemeente Oosterhout, diam. c.a. 54 mm
elektrakabel gemeente Oosterhout (eigen net), diam. c.a. 30 mm

detail 3: kast op steiger, walstroom (primaire waterkering)

Maten in meters, tenzij anders vermeld
Bestaande hoogten zijn nieuwe hoogten, tenzij anders vermeld
Kabels en leidingen indicatief weergegeven, exacte ligging middels proefsleuven bepalen

25-06-2020	STO	Afmeting kielbekisting
Datum	STO	Wijziging
Datum	STO	Wijziging

gemeente Oosterhout
Stadsontwikkeling
postadres Postbus 10150, 4900 GB Oosterhout telefoon (0162) 68 99 11 e-mail stadhuis@oosterhout.nl
bezoekadres Stotjesveld 1 Oosterhout fax (0162) 42 31 74 internet www.oosterhout.nl

Project: Walstroom Erik Pinksterblomstraat
Onderdeel: Dwarsprofiel en details
Status: VO

datum:	18-05-2020
schaal:	1:50
afm.:	A1
Gef.:	D
proj.nr.:	OTH00000

Tekeningnummer:
filenaam: M:\Projecten\Walstroom Erik Pinksterblomstraat