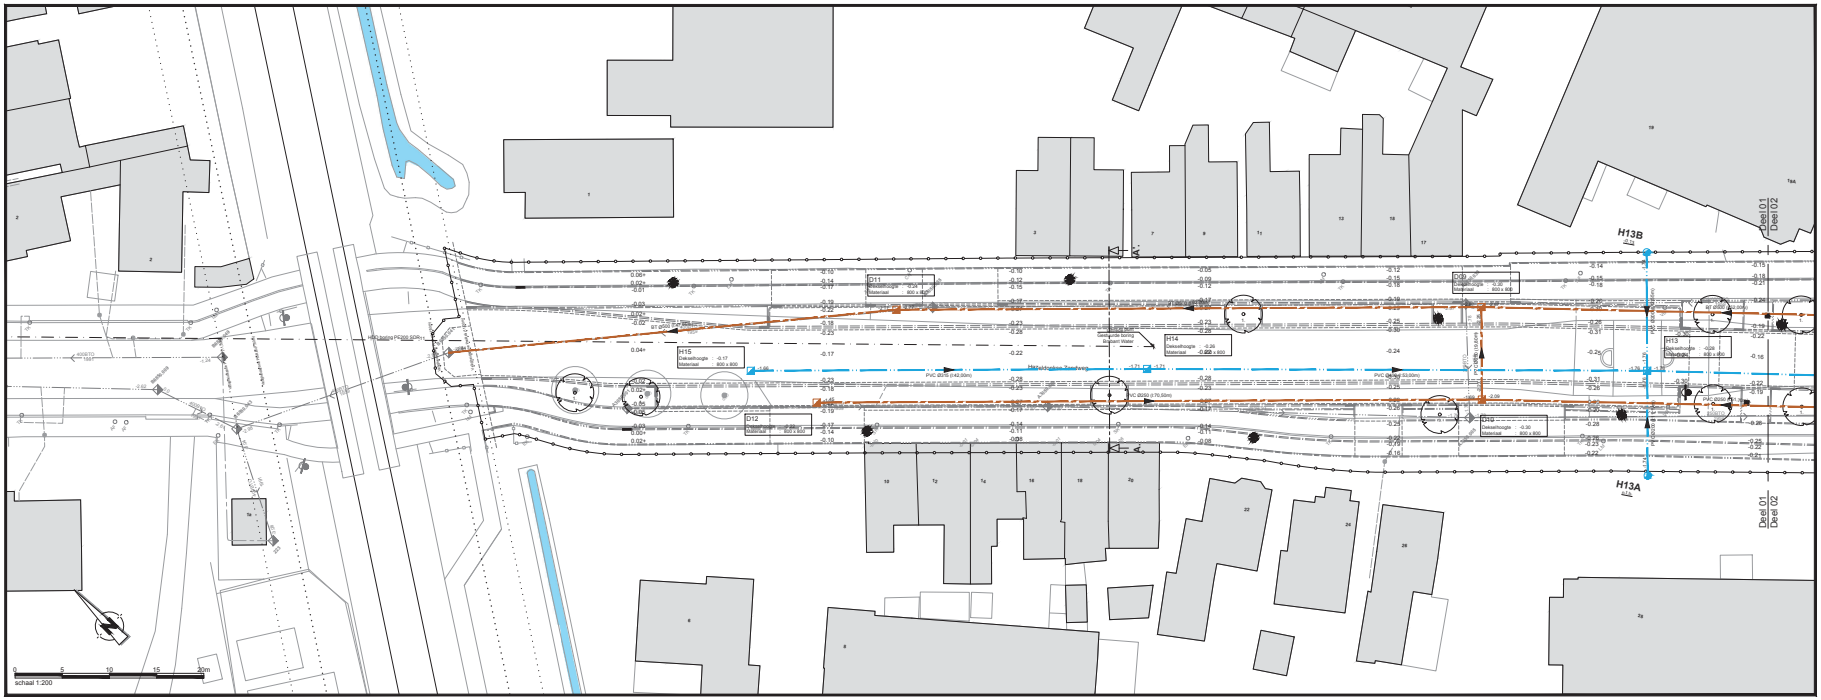

Deel 01: Hazeldonkse Zandweg

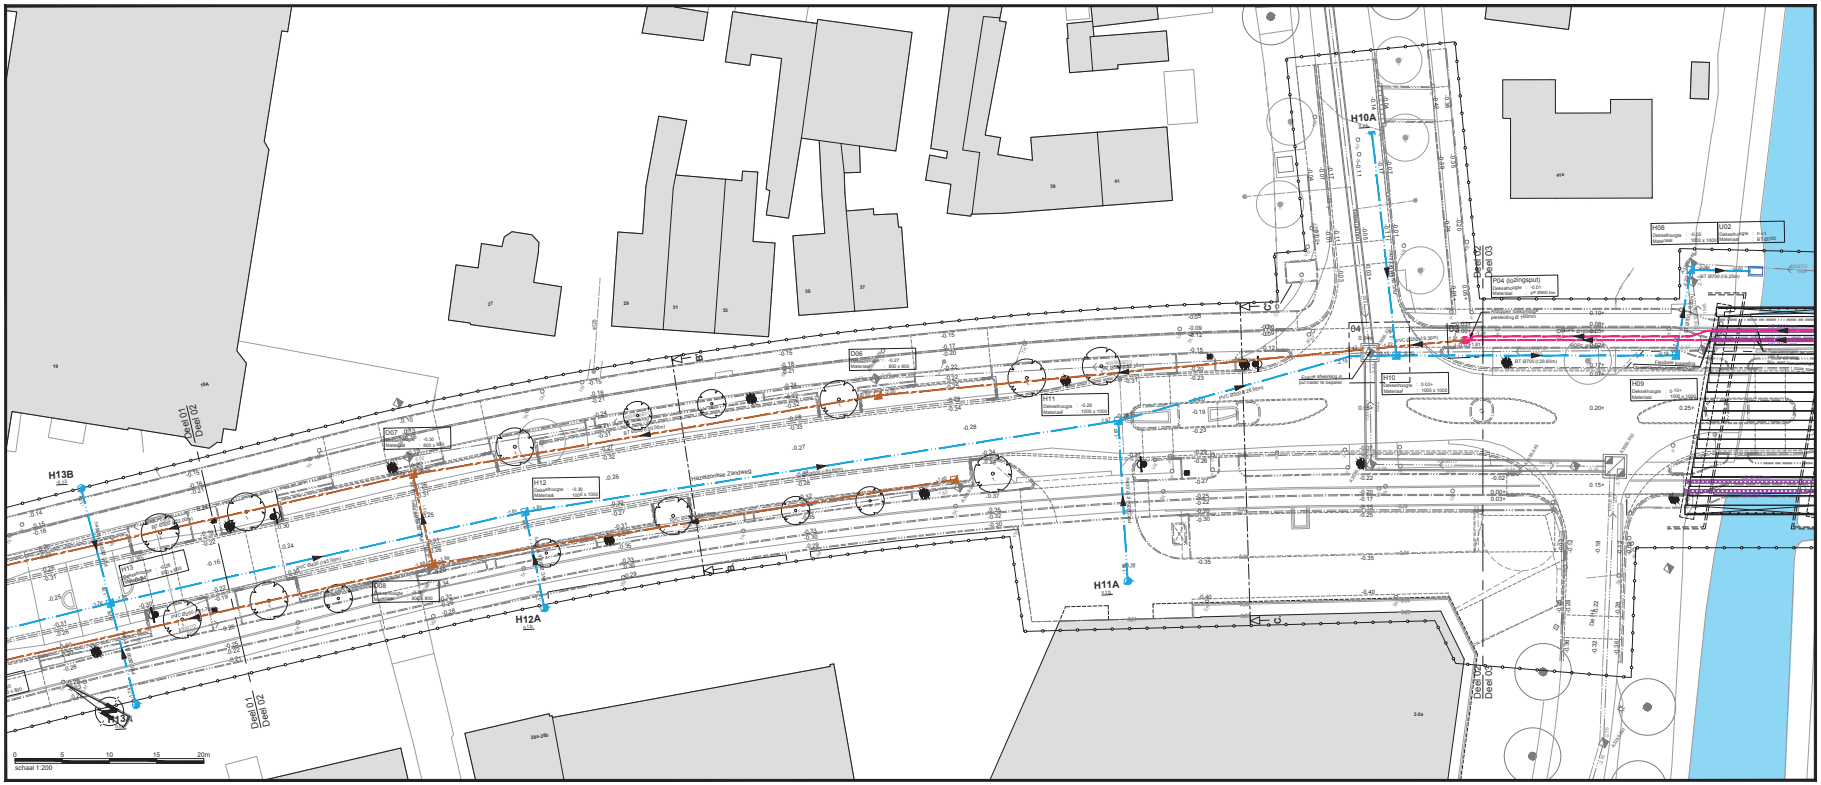

Deel 02: Hazeldonkse Zandweg - Industrieweg

Algemeen

- Bestaande bebouwing — Incl. huisnummeraanschrijving
- Asrijn — T.b.v. wegen en constructies
- Bestaande hoogte — In meters t.o.v. N.A.P.
- Nieuwe hoogte — In meters t.o.v. N.A.P.
- Werkgrens/plangrens — Einde werk of einde tekening

Bestaande riolering

- Putnummer — Incl. dekselhoogte in meters t.o.v. N.A.P.
- Inspectieput — Incl. b.o.b. in meters t.o.v. N.A.P.
- Rioolstreng — Incl. materiaal en leidingdiameter
- Diversen (HWA) — Inlaat op hoofdriool (open) / Inlaat op hoofdriool (dicht)

Grondwerken

- Grond ontgraven — Ten behoeve van voetpad
- Grond ontgraven — Ten behoeve van groenstrook
- Grond ontgraven — Ten behoeve van bomen
- Puinverharding — Ten behoeve van rijbaan
- Puinverharding — Ten behoeve van groenstrook

Overig

- Laagspanningskabel — Ten behoeve van kelenkabel pompgemaal, Aansluiting: 3x25A
- Elektrakast — Afm. 1450 x 350 x 1440 mm

HWA-riool

- Putnummer (HWA) — Incl. dekselhoogte in meters t.o.v. N.A.P.
- Inspectieput (HWA) — Incl. b.o.b. in meters t.o.v. N.A.P.
- Inspectieput (HWA) — Incl. b.o.b. in meters t.o.v. N.A.P., Diameter 210 mm
- Rioolstreng (HWA) — Incl. materiaal, leidingdiameter en stroomrichting

DWA-riool

- Putnummer (DWA) — Incl. dekselhoogte in meters t.o.v. N.A.P.
- Inspectieput (DWA) — Incl. b.o.b. in meters t.o.v. N.A.P.
- Rioolstreng (DWA) — Incl. materiaal, leidingdiameter en stroomrichting
- Diversen (DWA) — Inlaat op hoofdriool, Ontstoppingsstuk
- Uitlegger / huisaansluiting (DWA) — PVC Ø125 mm (tenzij anders aangegeven)

Pers-riool

- Putnummer (Persriool) — Incl. dekselhoogte in meters t.o.v. N.A.P.
- Pompput — Incl. b.o.b. in meters t.o.v. N.A.P.
- Persriool — Incl. materiaal en leidingdiameter

Mantelbuizen

- Mantelbuis — Aanbrengen in drukloog brugconstructie, Diameter Ø160 mm (tenzij anders aangegeven)

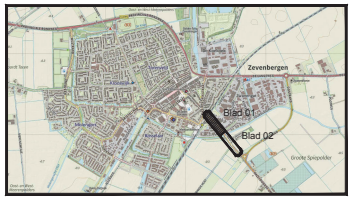

Overzicht van de situatie

Algemeen:
- Alle hoogtematen in meters t.o.v. N.A.P.
- Alle maten in meters en materialen in mm, tenzij andere aangegeven.
- De ligging van de kabels en leidingen is indicatief. Exacte locatie bepalen d.m.v. proefsleuven.
- De ligging van de huisaansluitingen is indicatief. Exacte locatie in het werk te bepalen.

Wijz.	Datum	Omschrijving	Get.	Gec.	Akk.
A					

Opdrachtgever:
Gemeente Moerdijk

Project:
Herinrichting Hazeldonkse Zandweg te Zevenbergen

Omschrijving:
Bestektekening Ondergrondse infra, Blad 02/02

Tekeningnummer: **B03-D01**

Papierformaat: A0

Schaal: 1: 200

22-06-2020
22-06-2020
22-06-2020

Projectnummer: 19 NW 652 08

Besteknummer: -

Status: **DEFINITIEF**

Newæ
Adviseurs & ingenieurs voor de buitenruimte
Amsterdam: Frederiksplein 42, 1017 XN Amsterdam
Breda: Waalkade 2, 4811 XH Breda
Veghel: Postbus 1, 5460 ZB Veghel
Bilthoven: Rembrandtlaan 30 A, 3723 BJ Bilthoven
Maastricht: Stationsplein 6/6, 6221 BT Maastricht
Contactgegevens: T. +31 (0) 85 01 46 030, info@newae.nl
newae.nl

Aan deze tekening kunnen geen rechten worden ontleend. Alle rechten voorbehouden. Niets uit deze uitgave mag worden vermenigvuldigd, opgeslagen in een geautomatiseerd gegevensbestand, of openbaar gemaakt, in enige vorm of op enige wijze, zonder voorafgaande schriftelijke toestemming van Newæ.