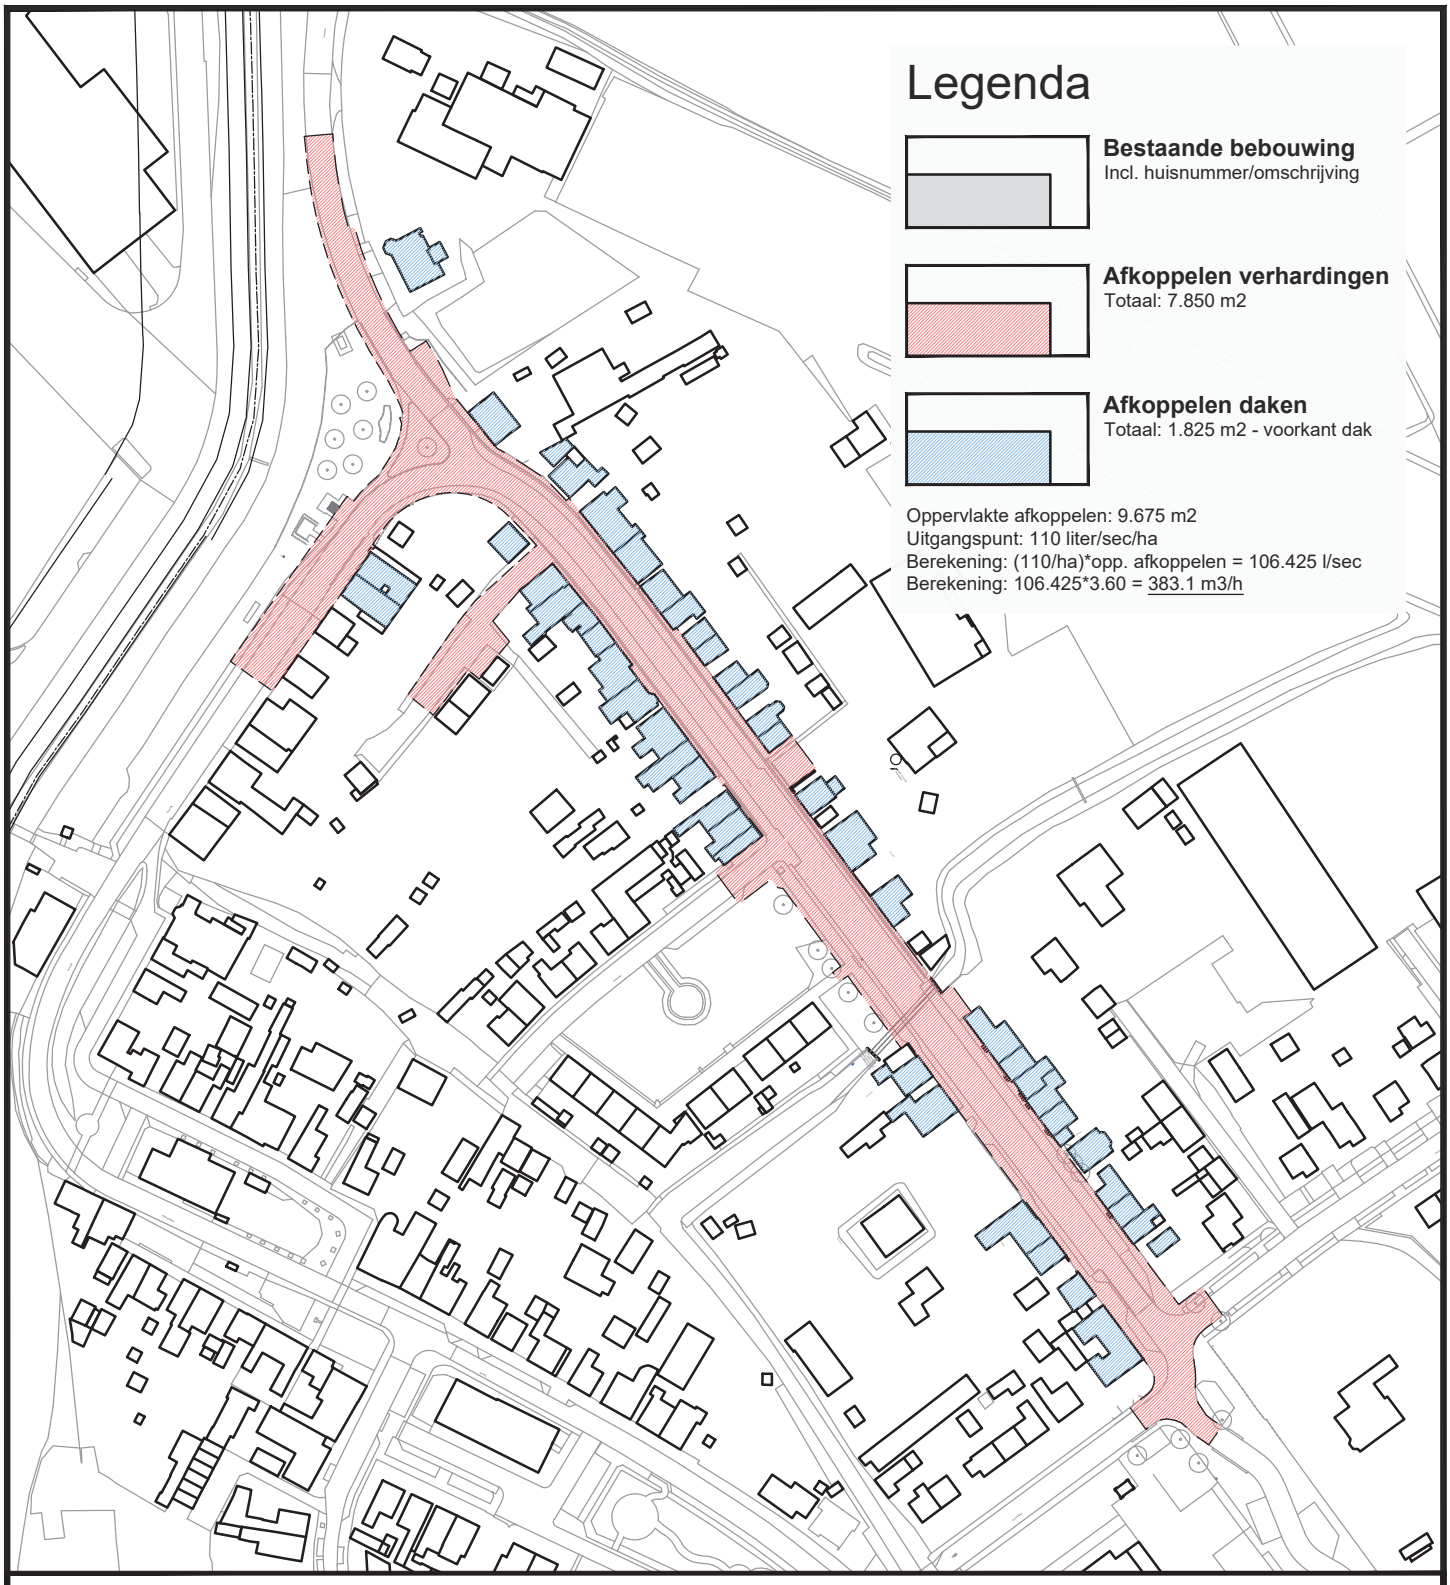

Wijz.	Datum	Omschrijving	Get.	Gec.	Akk.
A					

n:
-2020

Tekeningnummer: **N04-T**

Project:

Reconstructie Steenweg

Projectnummer: 19 NW 652 03

Schaal: 1: 2.000

Omschrijving:

Overzichtstekening afkoppelen

Status: TER INFO

Newæ Adviseurs & Ingenieurs voor de buitenruimte

Amsterdam
Kraanspoor 50
1033 SE Amsterdam

Breda
Moskesbaan 8
4823 AH Breda

Veghel
Poort van Veghel 4933
5466 SB Veghel

Bilthoven
Rembrandtlaan 26-A
3723 BJ Bilthoven

Maastricht
Stationsplein 8-K
6221 BT Maastricht

Contactgegevens
T +31 (0) 85 01 86 532
info@newae.nl

bestand: 19NW65203n (N04-T Afkoppelen HWA-riolering).dwg

De gegevens op deze tekening zijn indicatief. Hier kunnen geen rechten aan worden ontleend.

newae.nl