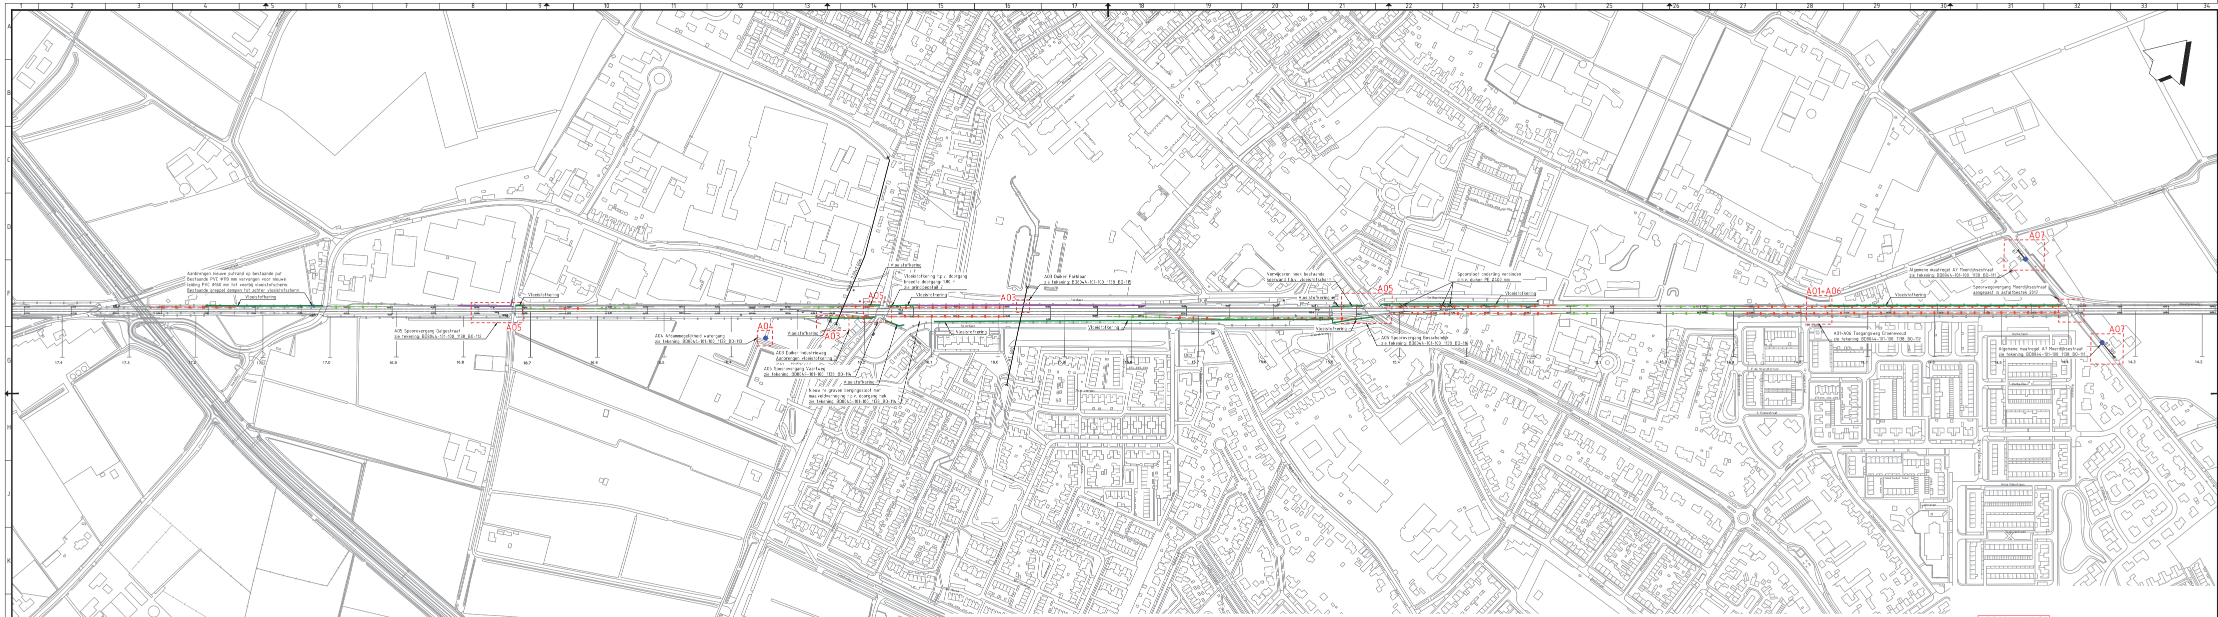

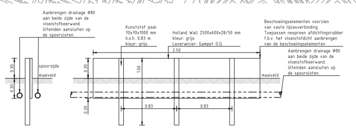

PRINCIPEDETAIL 1

Kunststof vloeistofkering
schaal 1:20

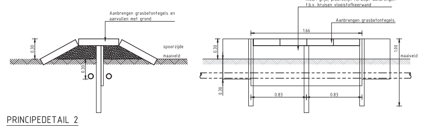

PRINCIPEDETAIL 2

Overgang kunststof vloeistofkering
schaal 1:20

LEGENDA

(groene lijn)	Algemene maatregel 2: Vloeistofkering, hoogte: 0.30 m (zie principe detail 1)
(blauwe stip)	Afsluitvoorziening in watergang (duiker met kopmuur voorzien van spindelafsluiter)
(paarse lijn)	Opschonen bestaande spoorsloot
A01	Locatie maatregel met nummer
(groene streeplijn)	Toekomstig geluidsscherm (door derden), hoogte 2.00 m. Locatie indicatief
(rode streeplijn)	Toekomstig geluidsscherm (door derden), hoogte >3.00 m. Locatie indicatief
(symbool)	Bestaande duiker
BT Ø600 +1.00 L=48.0 +1.00	Aanbrengen duiker

WBD20-05518-C1

OPMERKINGEN:
- Bron topografie : Gemeente Halderberge
- Maten in meters, tenzij anders aangegeven

0 20 40 60 80m
schaal 1:2000

revisie	omschrijving	getekend	gecontroleerd	akkoord	datum
1	Definitieve versie	BDE	LJA	MPCT	05-09-2019
0	Eerste uitgave	BDE	HHO	MPCT	05-07-2019

opdrachtgever
Gemeente Roosendaal

project
Verbetering veiligheid spooromgeving
Roosendaal - Moerdijk

omschrijving
Overzicht maatregelen Oudenbosch +
A2: VLOEISTOFKEERWAND LANGS
SPOORTRACÉ

HaskoningDHV Nederland B.V.
Transport & Planning

formaat	schaal	fase	bladnr.	van
A1+ 841X1680	1:2000	Bestek	1	1

documentstatus: Definitief
documentversie:
projectnummer / tekeningnummer: BD8044-101-100_1138_BO-101