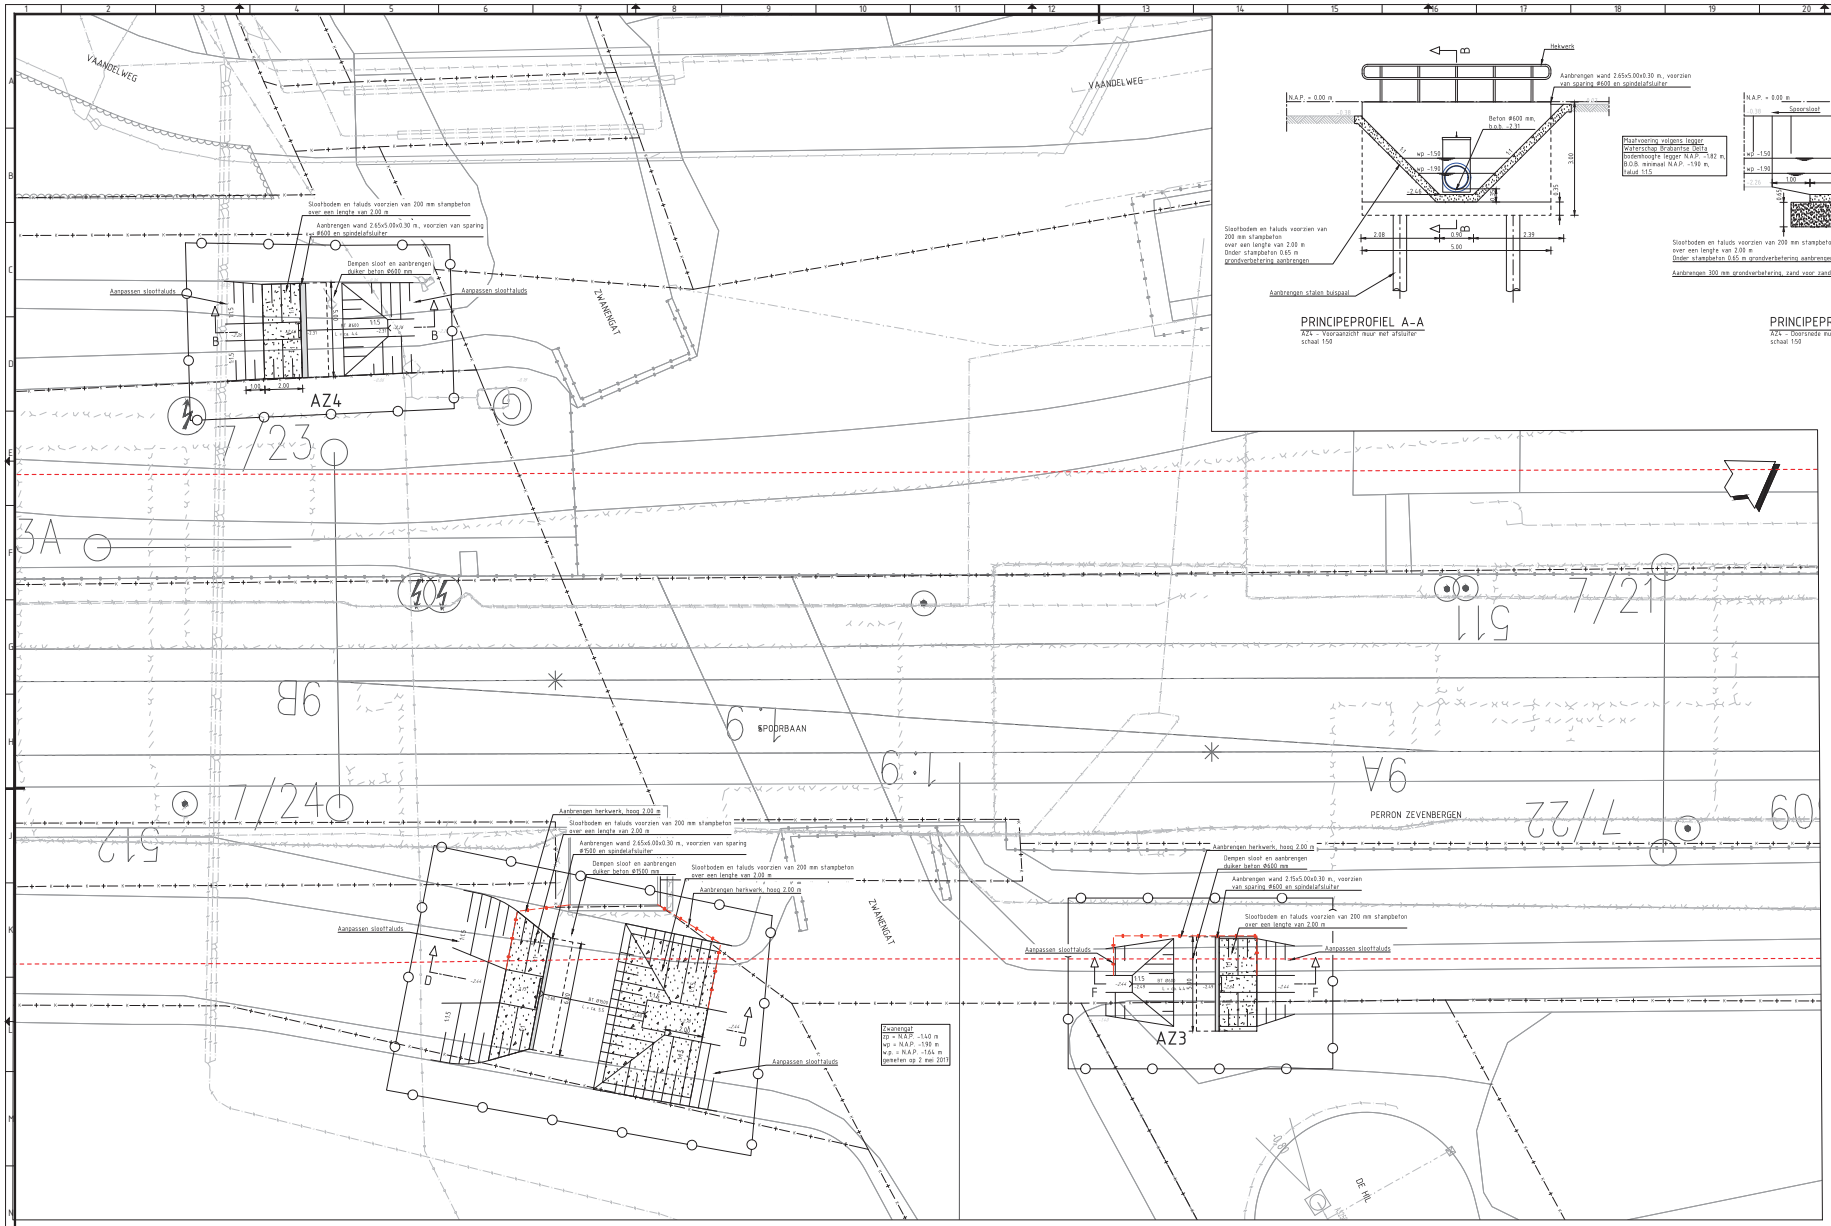

PRINCIPEPROFIEL A-A
AZ4 - Voorzaaizicht muur met afsluiter
schaal 1:50

Maatvoering volgens legger Waterschap Brabantse Delta
Bodemhoogte legger N.A.P. -1.82 m.
B.O.B. minimaal N.A.P. -1.90 m.
Talud 1:1.5

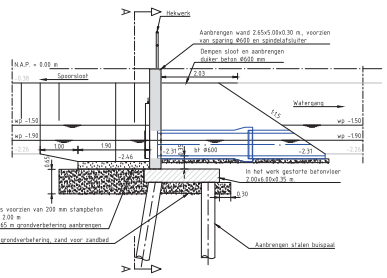

PRINCIPEPROFIEL B-B
AZ4 - Doorsnede muur met afsluiter
schaal 1:50

LEGENDA Kabels & Leidingen

- Datatransport
- Laagspanning
- Middenspanning
- Gas lagedruk
- Gas hogedruk
- Waterleiding
- Drukriolering
- Vrijverval riolering
- Overig ProRail

LEGENDA

- Werkgrens
- Kadastrale grens
- Aanbrengen duiker met h.o.h., materiaal en diameter
- Aanbrengen hekwerk, hoog 2.00 m

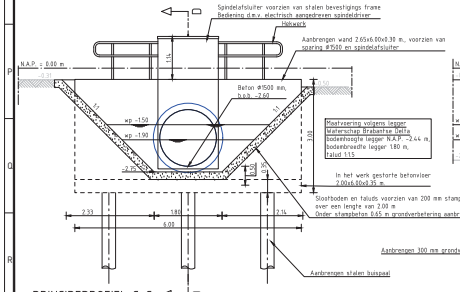

PRINCIPEPROFIEL C-C
Algemene maatvoegel 7 - Voorzaaizicht muur met afsluiter
schaal 1:50

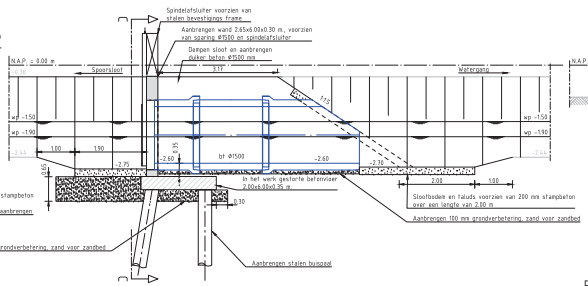

PRINCIPEPROFIEL D-D
Algemene maatvoegel 7 - Doorsnede muur met afsluiter
schaal 1:50

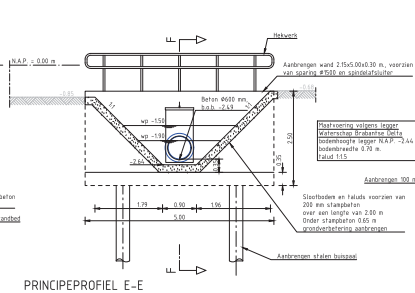

PRINCIPEPROFIEL E-E
AZ3 - Voorzaaizicht muur met afsluiter
schaal 1:50

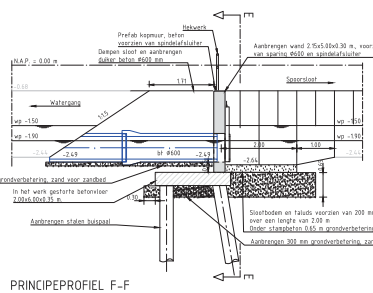

PRINCIPEPROFIEL F-F
AZ3 - Doorsnede muur met afsluiter
schaal 1:50

WBD20-05518-C5

OPMERKINGEN:
- Alle topografie, bebouwing en bomen gemeten.
- Materiaalsoorten in mm, tenzij anders aangegeven.
- Hoogtematen in meters t.o.v. N.A.P., tenzij anders aangegeven.
- Diameters in mm, tenzij anders aangegeven.
- Ligging kabels en leidingen ter indicatie, exacte ligging bepalen d.m.v. het graven van proefsleuven.

schaal 1:100

1	Definitieve Voorlopige ontwerpfase gewijzigd	BSE	GMC	GMC	06-07-2018
0	Voorlopig uitgebracht	BSE	GMC	GMC	06-07-2018
revisie	toelichting	getekend	gecontroleerd	akkoord	datum

opdrachtgever
Gemeente Roosendaal

project
Verbetering veiligheid spooromgeving
Roosendaal - Moerdijk

onderdeel
AZ: COMPARTIMENTEREN SPOORTRACÉ +
AZ1: VOORKOMEN VLOEISTOFPLAS +
AZ3: AFDAMMOGELIJKHEID ONDERHOUDSWEG
Te Zevenbergen

formaat	fase	schaal	blad	revisie
A0	Bestek	1:100	1	1

HaskoningDHV Nederland B.V.
Transport & Planning

documentstatus: Definitief

projectnummer / tekeningnummer
BD8044-101-100_1138_BO-312