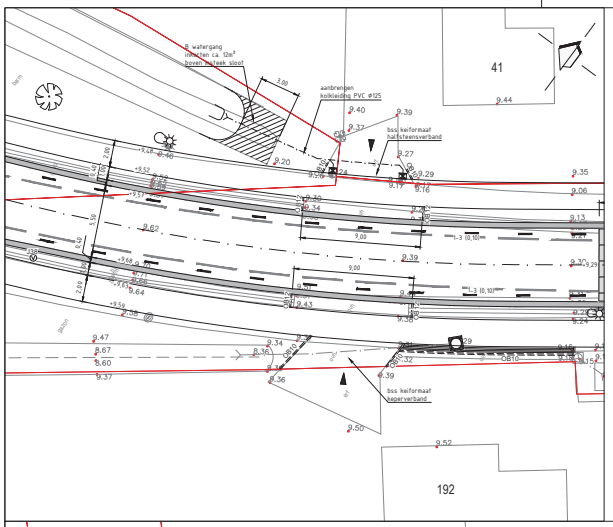

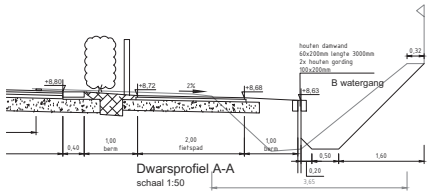

Dwarsprofiel A-A
schaal 1:50

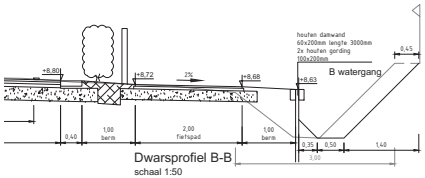

Dwarsprofiel B-B
schaal 1:50

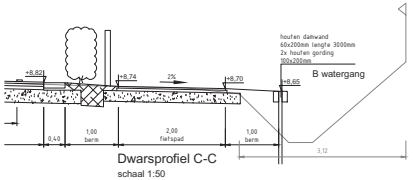

Dwarsprofiel C-C
schaal 1:50

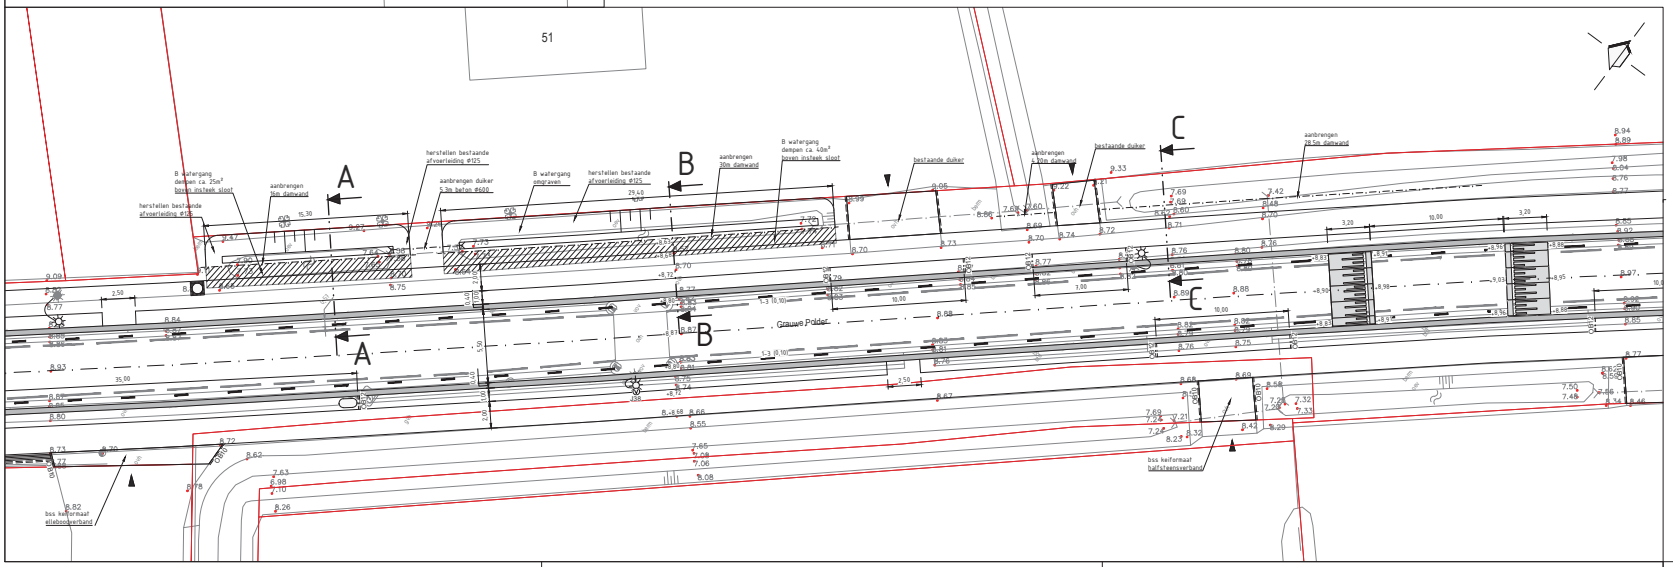

datum :	omschrijving wijziging :	datum :	omschrijving wijziging :

onderwerp: Vervangen asfalt rijbaan Grauwe Polder

ondedeel: Situatie met aan te passen watergangen
Definitief bestek

project :	GEI1804
besteknr. :	2017-22
schaal :	1:200
datum :	10-09-2020
get. :	MOo
gez. :	HHe
Afdeling:	B&R
reg. nr.:	GEI1804-907
blad nr.:	

ETTEN-LEUR
Roosendaalseweg 4
Postbus 10.100
Tel. 076-5024000
internet: www.etten-leur.nl
email:info@etten-leur.nl
4875 AA Etten-Leur
4870 GA Etten-Leur
Fax. 076-5033880