
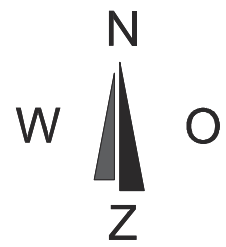
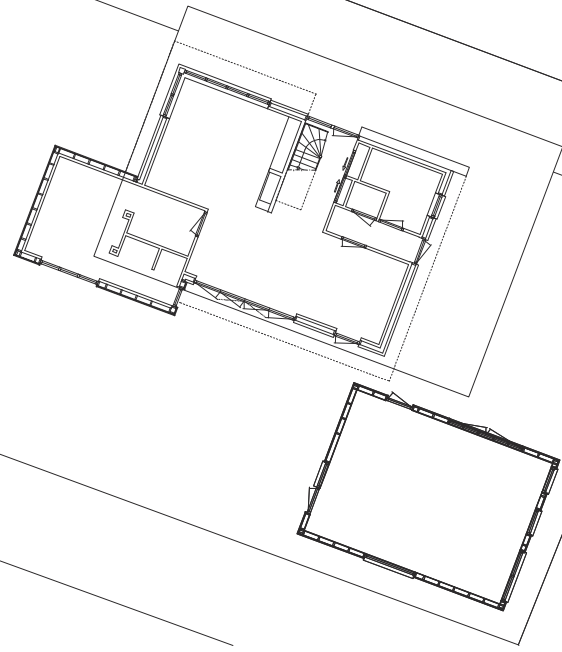


# Kadedijk

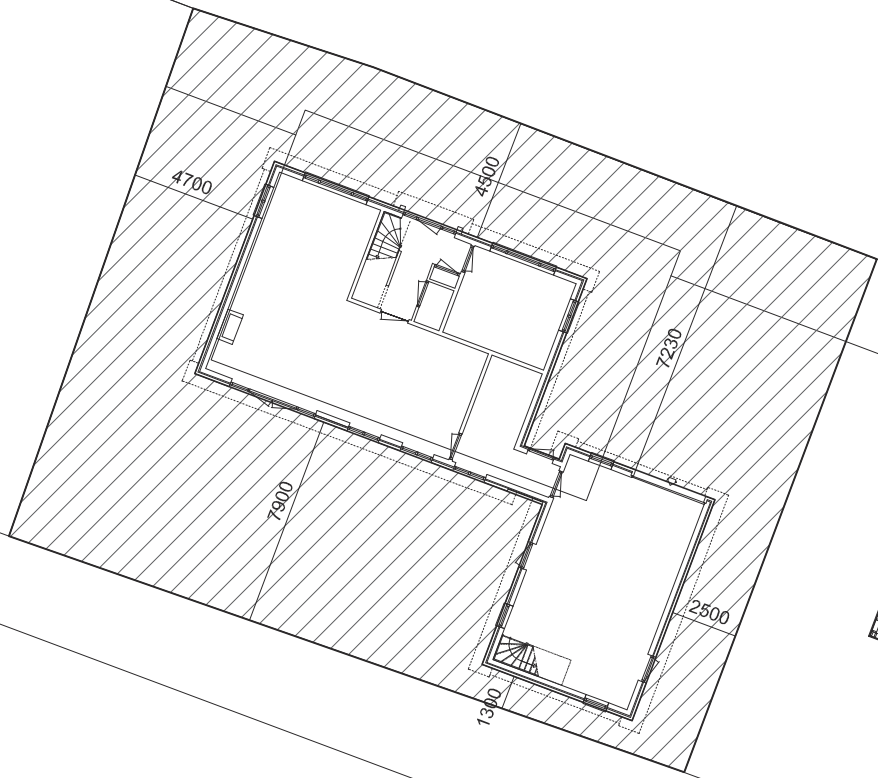

FNT R 0384

**HAVERMANS**  
BOUWKUNDIG  
TEKENBUREAU

info@havermans-hbt.nl / www.havermans-hbt.nl / 06-40238844

FASE:	DATUM:	GET.:	GEWIJZIGD:
Bestaande situatie			
Ontwerp	29-09-20	JH	
Constructief			
Bouwbesluit			

OMSCHRIJVING WERKZAAMHEDEN: Het bouwen van een vrijstaande dijkwoning aan de Kadedijk (naast 120d) te Fijnaart			
TEKENING: <b>345672-D</b> Situatie	SCHAAL: 1:200	TEKENINGNR: 1	
	DATUM: 29-09-20	FORMAAT: A3	
OPDRACHTGEVER:		PROJECTNUMMER: 017-2020	
		PROJECTNAAM: Ontwerp	