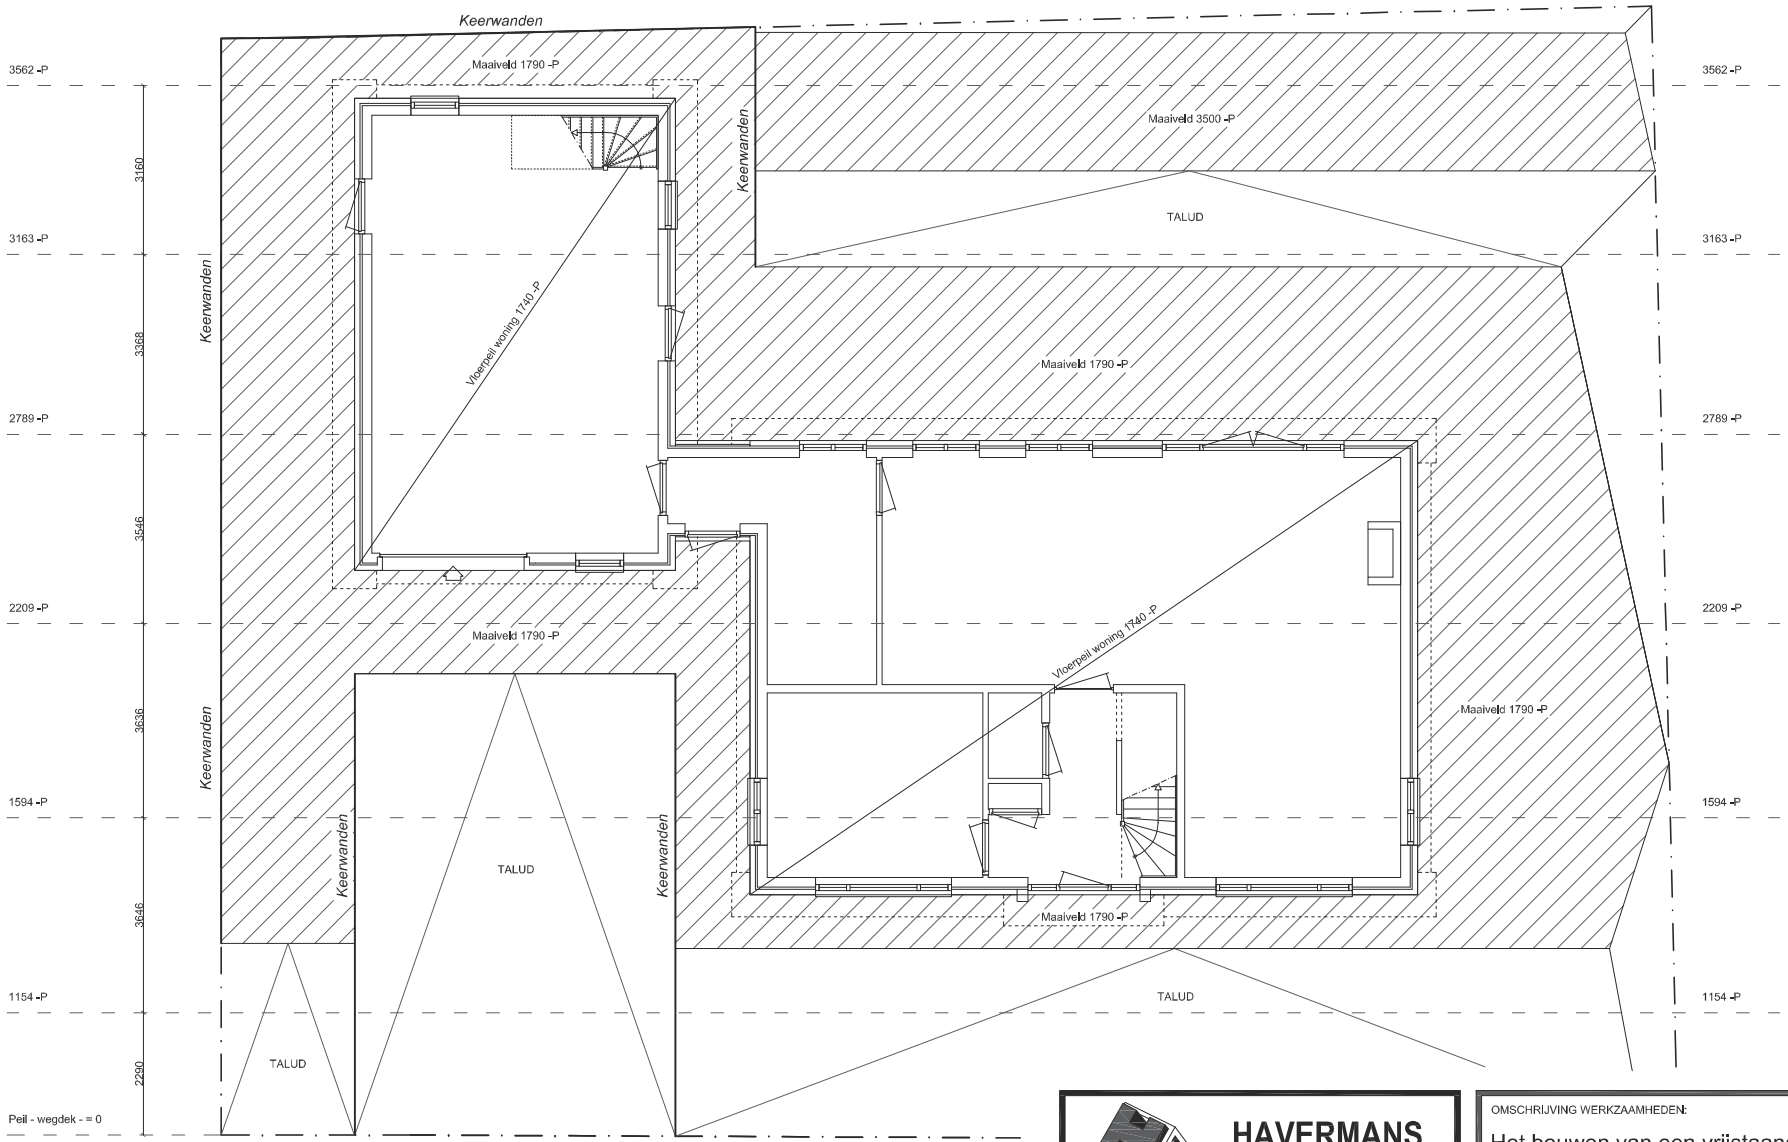

Wegdek = P = 3440 + NAP

-PERCEEL-

HAVERMANS
BOUWKUNDIG
TEKENBUREAU
info@havermans-hbt.nl / www.havermans-hbt.nl / 06-40238844

OMSCHRIJVING WERKZAAMHEDEN:

Het bouwen van een vrijstaande dijkwoning
aan de Kadedijk (naast 120d) te Fijnaart

TEKENING: **345672-E**

Peilhoogten perceel

SCHAAL:	TEKENINGNR:
1:100	2
DATUM:	FORMAAT:
29-09-20	A3

FASE:	DATUM:	GET.:	GEWIJZIGD:
Bestaande situatie			
Ontwerp	29-09-20	JH	
Constructief			
Bouwbesluit			

OPDRACHTGEVER:

PROJECTNUMMER: 017-2020

PROJECTNAAM: Ontwerp

Alle constructies in overeenstemming met de constructieberekeningen van de constructeur / Alle materialen met desbetreffende kleuren ter bemonstering voorleggen aan opdrachtgever / Alle maten in het werk te controleren

Wij zijn niet verantwoordelijk voor maatverschillen en of ontbrekende onderdelen welke de bouw completeren / Wijzigingen voorbehouden / Aan deze tekening kunnen geen rechten worden ontleend