↑ B.11354 Projecttekening_MS.9

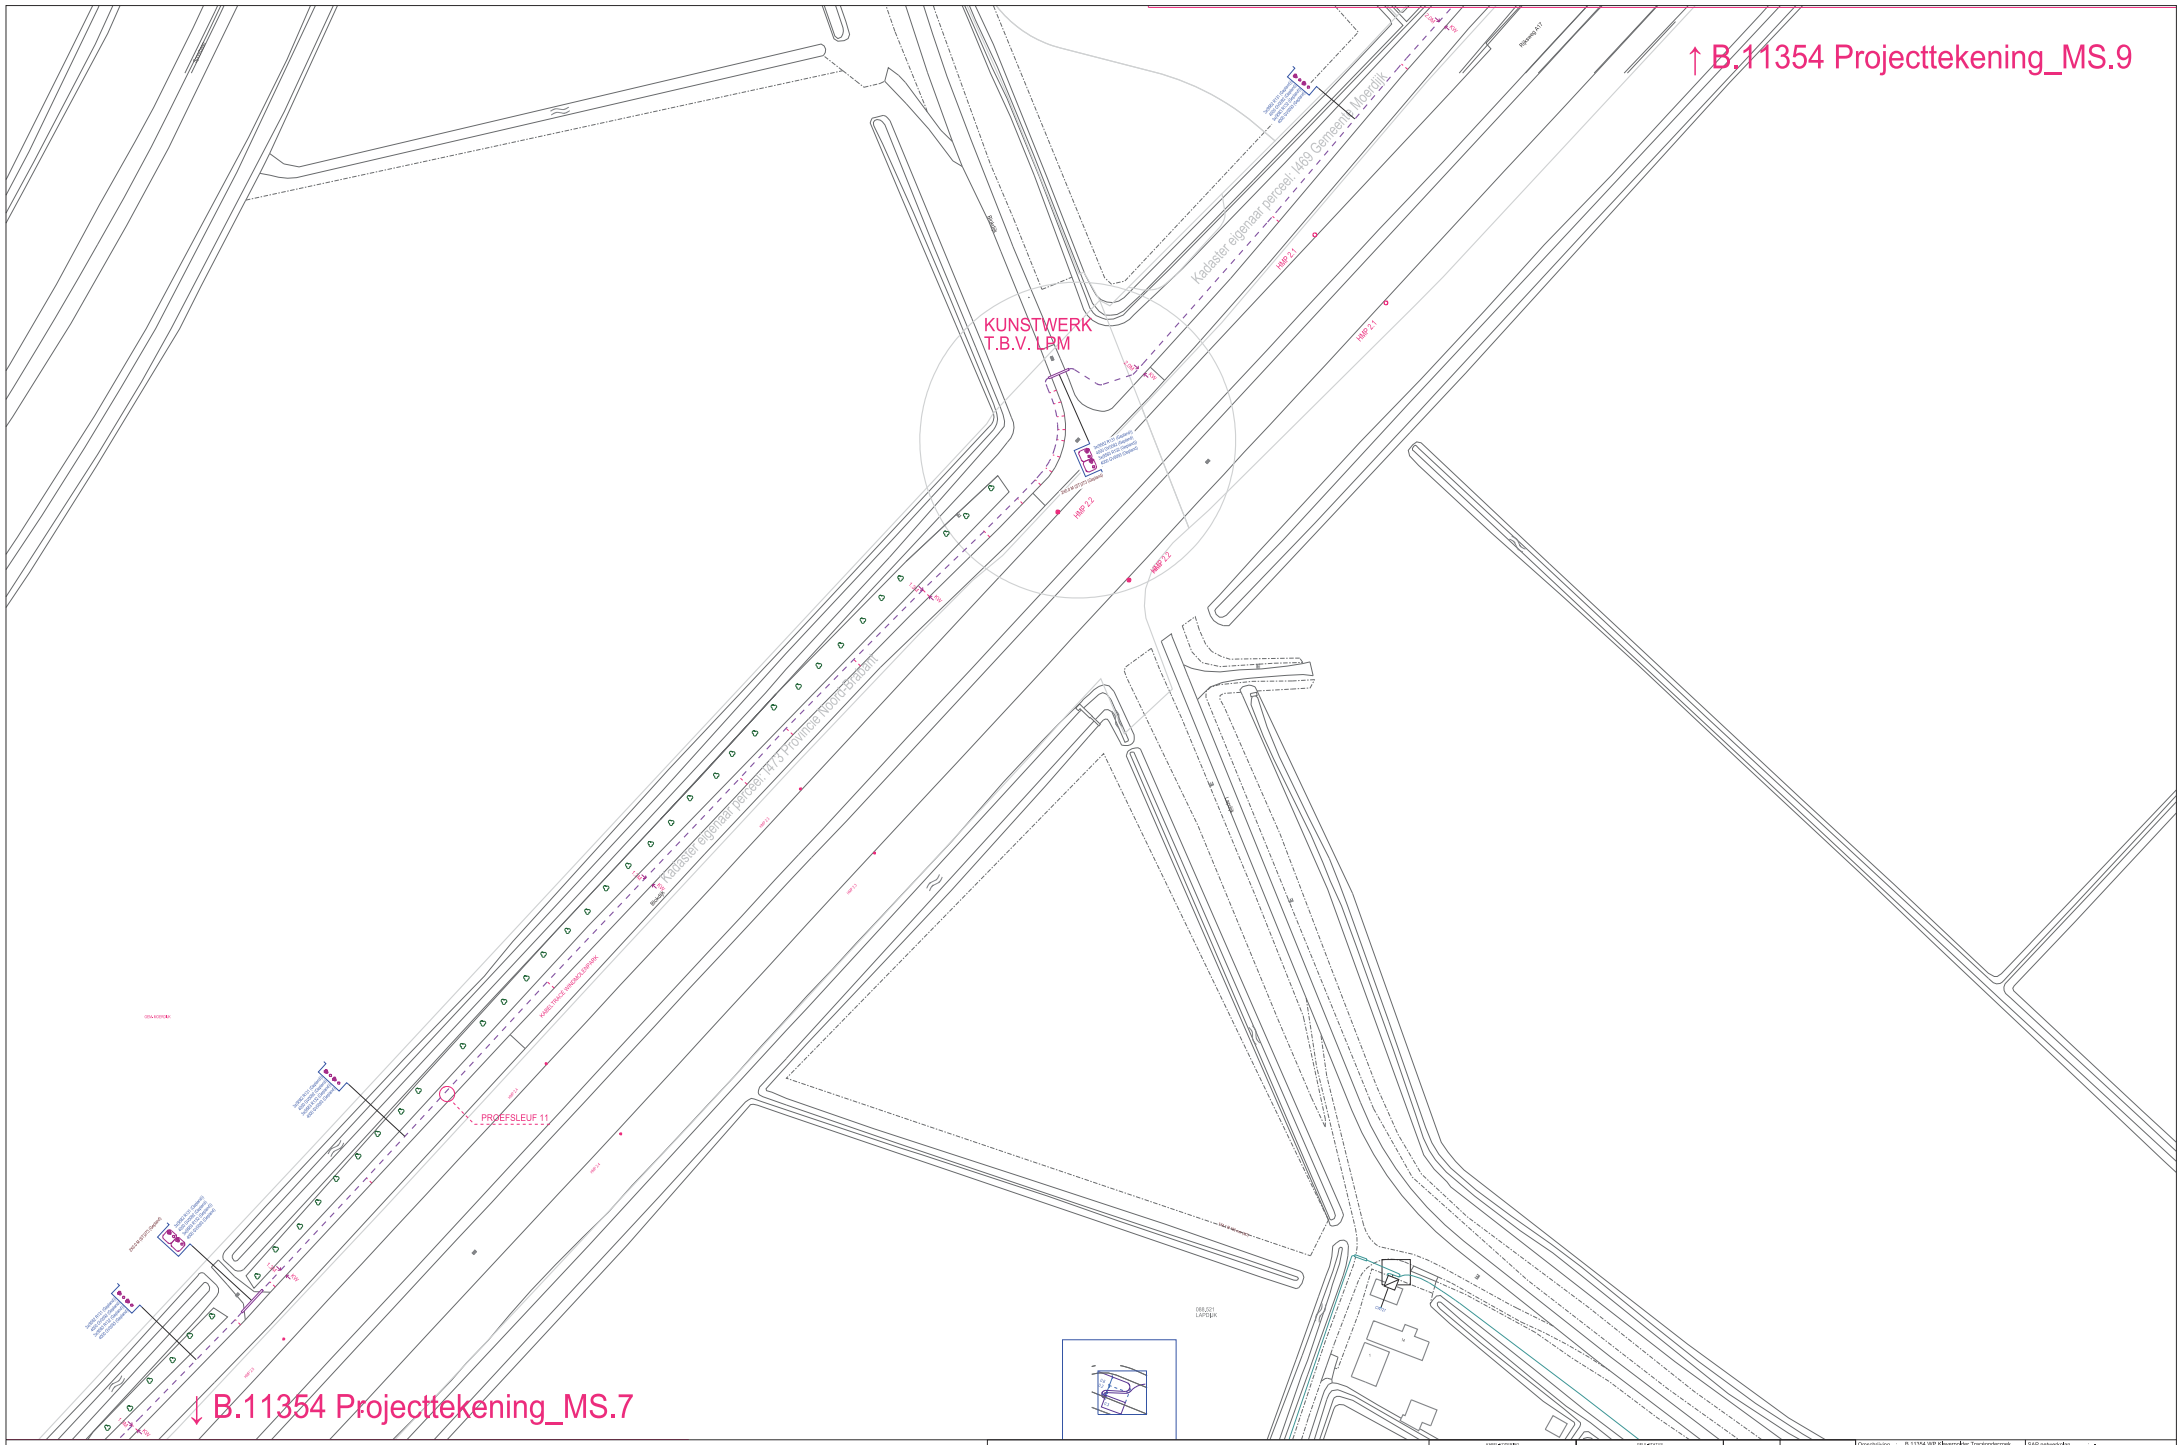


↓ B.11354 Projecttekening_MS.7

| symbool | omschrijving |
|---|---|
| ☑ | in bestek + in bestr |
| ☐ | niet + profiel |

| | |
|---|---|
| Omschrijving | B.11354 WP Kleverpolder Tracéonderzoek<br>B.11351 WP Zuiveld Tracéonderzoek |
| Status | Projecttekening aangemaakt |
| SAP netwerkplan | - |
| SAP projectelement | B.11354 |
| Synthesnummer | - |
| Ontwerp door | |
| Tekening nr. | B.11354_MS.8 |
| Projectbeh. Aangem. | 21/01/2019 |
| Projectbeh. Gewijzigd | 07/07/2020 |
| Schaal 1:500 | Datum dd/mm/jjjj 14/07/2020 |

Regio Brabant W.WL A, E & T
Zwaanhoefstraat 12
4702 LC Roosendaal
TEL.: 0900-7938700