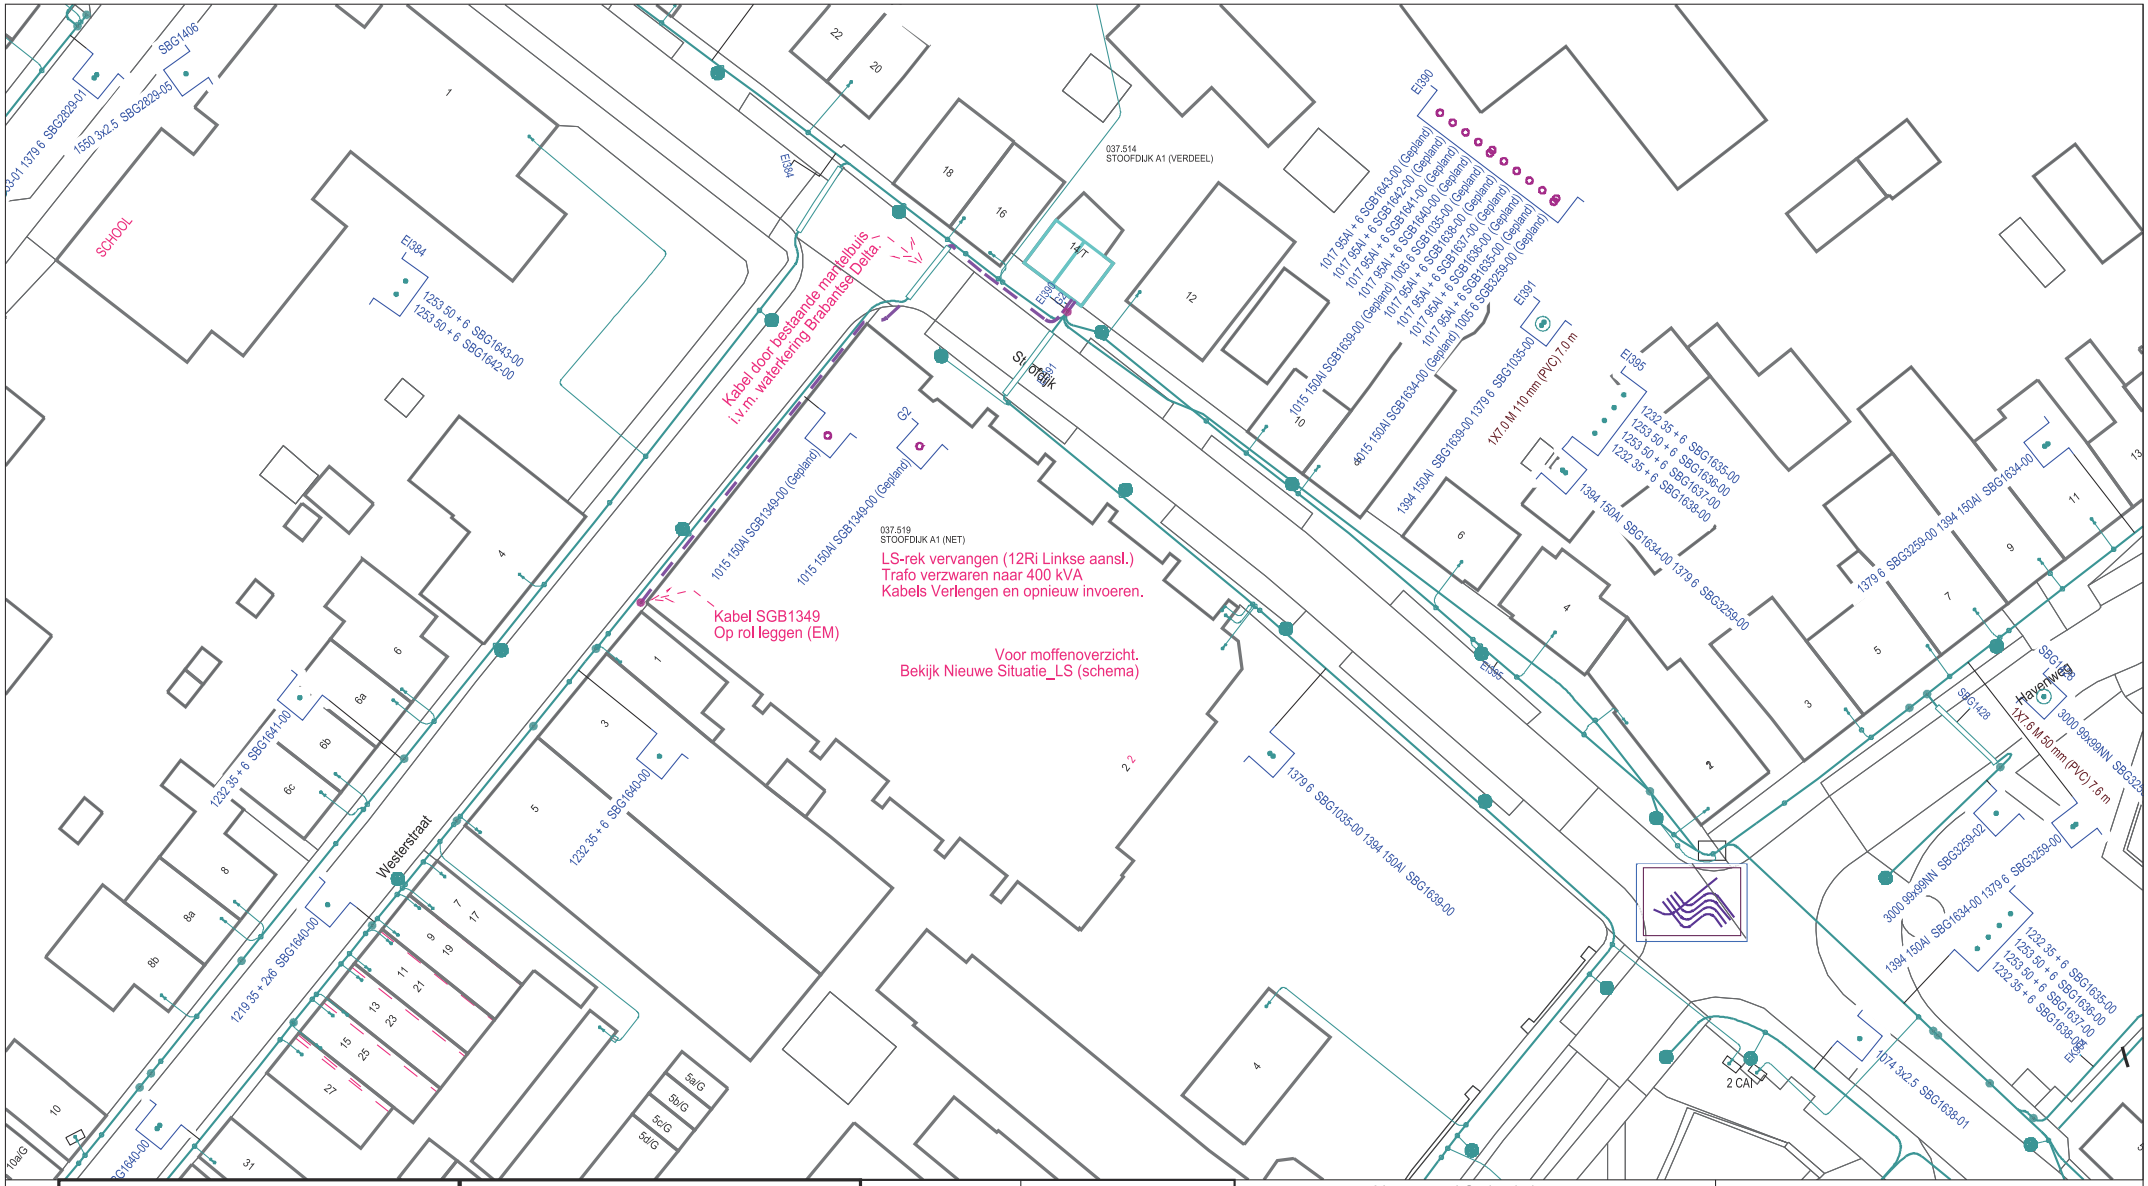

KABEL-KODERING	
KODE	VERKLARING
1015	4x150.0 Al V-VMvKsas
1017	4x95.00 Al + 4x6.000 Cu V-VMvKhsas
1005	4x6.000 Cu VO-YMvKasmb
1074	3x2.500 Cu GPLK
1550	3x2.500 Cu VO-VMvKas

GEUL-STATUS	
SYMBOOL	OMSCHRIJVING
	definitief ligging bekend
	gepland

symbool	omschrijving
	OV Aansluiting - in bedrijf
	Kabel - in bedrijf
	Kabel - gepland

		084-4060		0850-40625	0855-40625
083-4060		0840-40600	0845-40600	0850-40600	0855-40600
083-4055		0840-40575	0845-40575	0850-40575	0855-40575
	0835-40550	0840-40550	0845-40550	0850-40550	0855-40550
	0835-40525	0840-40525	0845-40525	0850-40525	0855-40525
083-4050		0840-40500	0845-40500	0850-40500	0855-40500

Omschrijving : Vervangen LSrek + kabel leggen.
Stoofdijk 14 Dinteloord.

Status : Projecttekening aangemaakt

SAP netwerkplan	: 30151507
SAP projectdefinitie	: B.13542
Synfranummer	: n.v.t.
Ontwerp door	:
Tekening nr.	: B.13542_LS.1
Projecttek. Aangem.	: 11/11/2020
Projecttek. Gewijzigd	: 18/12/2020
A3 Schaal: 1:500	Datum plot: 18/12/2020

Regio Brabant W Afd. A, E & I
Zwaanhoefstraat 12
4702 LC Roosendaal
TEL.: 0900-7808700

ENEXIS