


legenda

	locatie aan te brengen brug		bestaande hoogte
	opsluitband 120x250 mm donkergrijs		talud marking
	trottoirband 130/150x250 mm donkergrijs		kadastrale grens
	verloopbanden t.p.v. overgangen bandenlijnen		systeemgrens
	boombescherming		

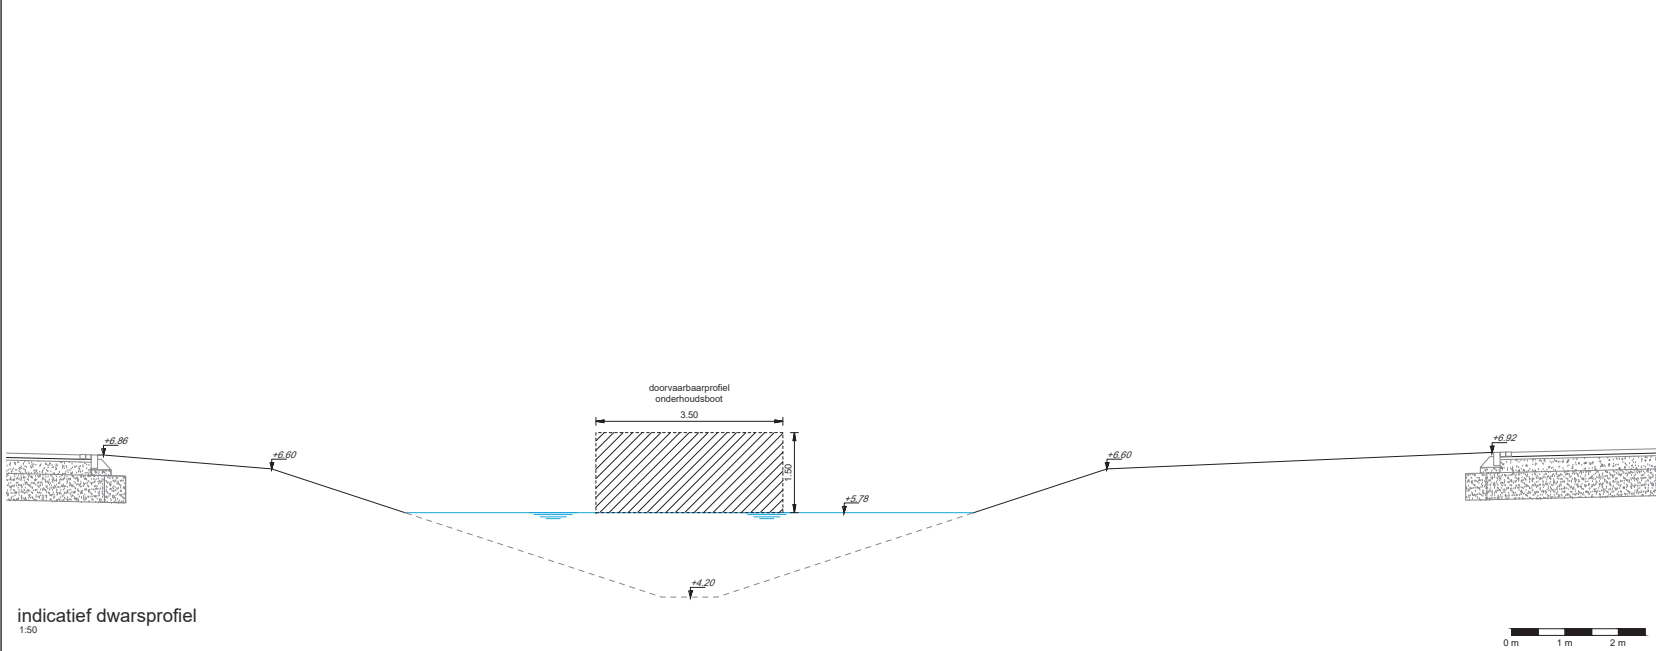

- maten in meters, tenzij anders aangegeven
- hoogtematen in meters t.o.v. N.A.P.

0 m 1 m 2 m 3 m 4 m 5 m

Wtg.	Omschrijving	Get.	Dec.	Wtg.	Datum
------	--------------	------	------	------	-------

gemeente Tilburg
Park Centraal
Brug tussen deelgebied 1 & 2

Indieningsvorm	schetsontwerp
Formaat	A1
Besteknummer	GC01
Bestandsnaam	S11-1519-01a.dwg
Projectleider	
Getekend	

Projectnummer	Tekening	Blad	Versie
1519-01	S11	1 van 1	-