


21-409803-B

Gemeente Oosterhout, sectie V, nummer 1474

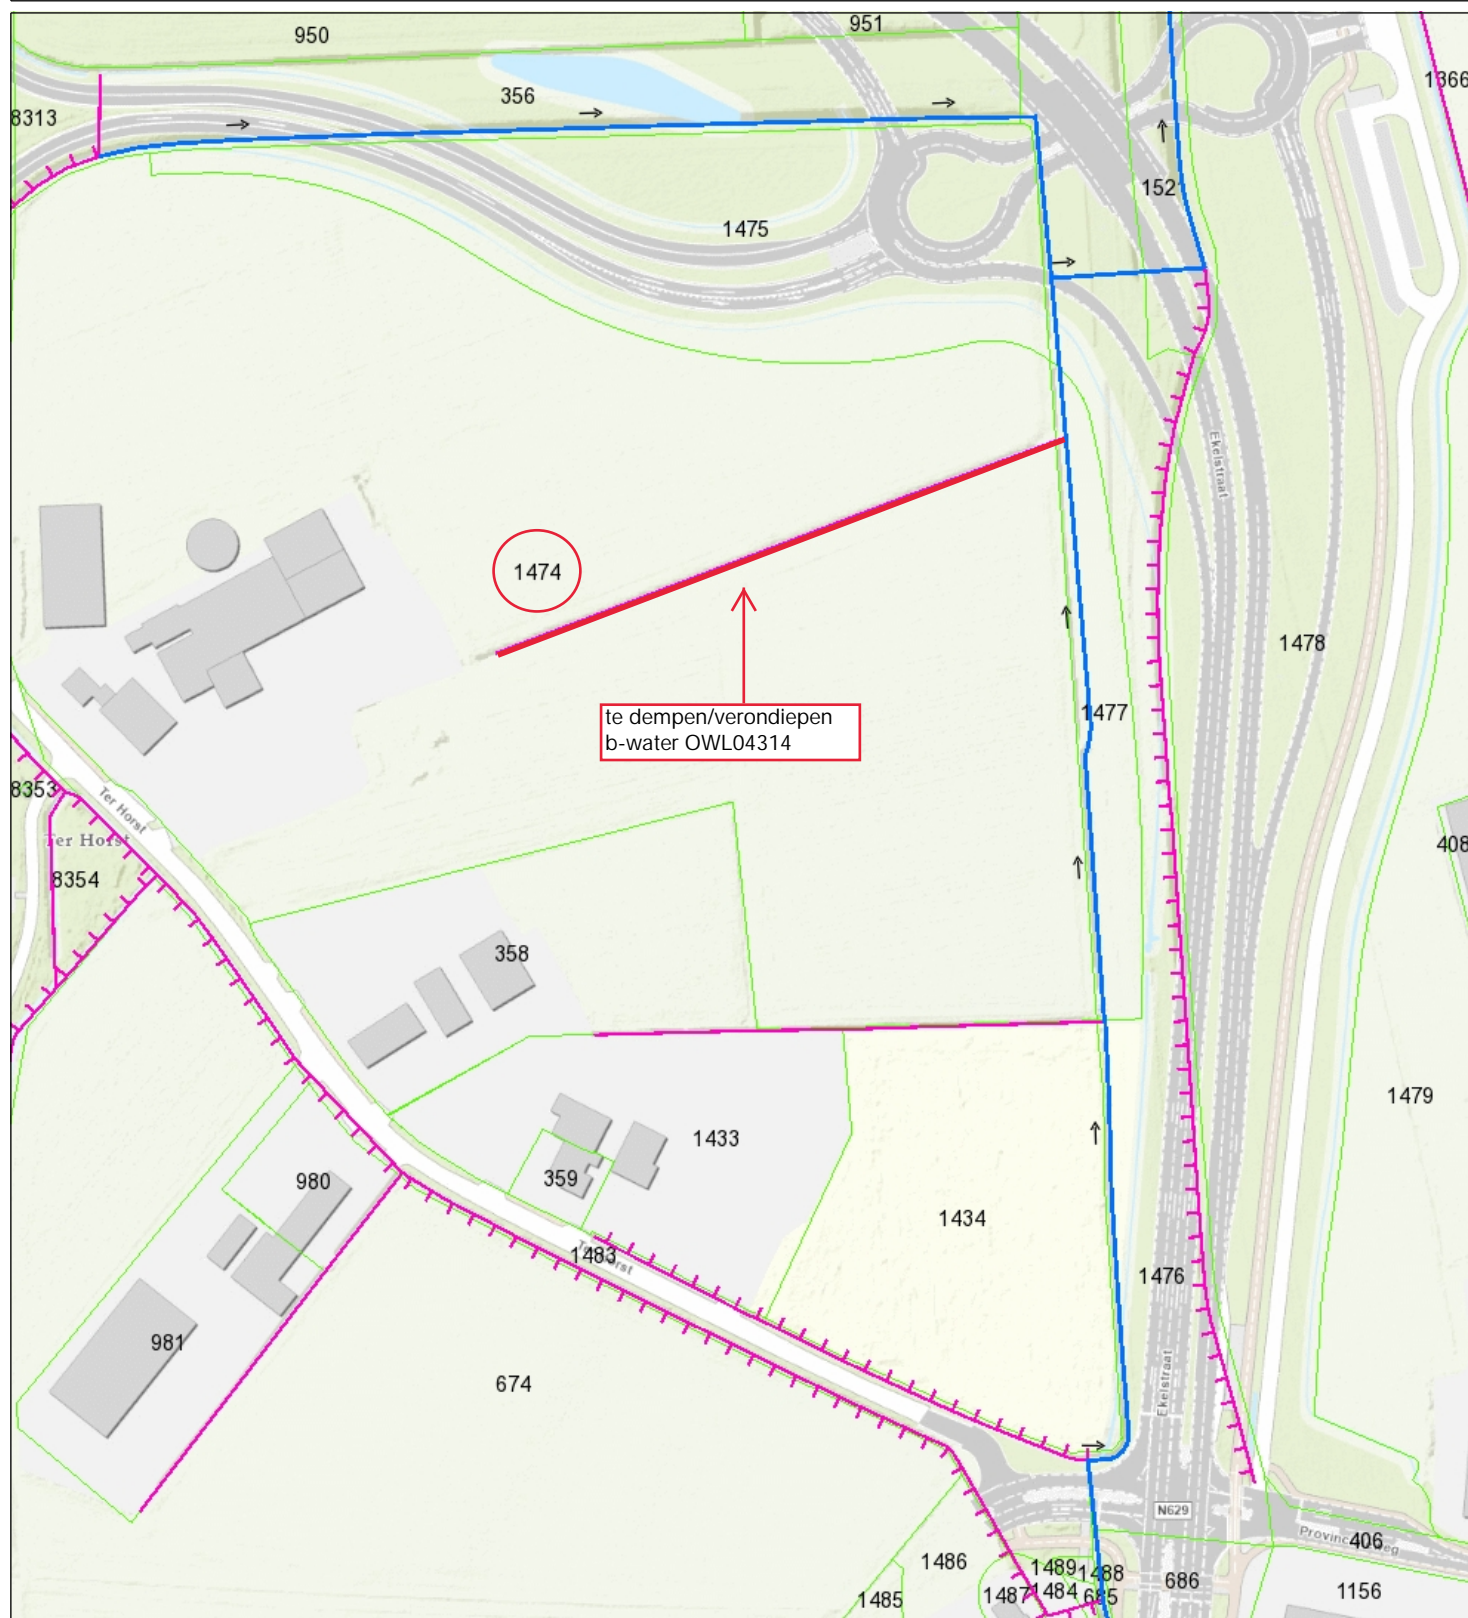

- Category A waterloop
LEG
- Category B waterloop
LEG
- Aangelande
- Afwijkend
- Percelen
- Topo



Waterschap
Brabantse Delta

Naam/Proces:

-Auteur-

Datum: 17-05-2021

Formaat: A4

Schaal: 1:2,500

