


Aanleggen keerwand op 1 meter achter beschoeiing in a-water thv Kruiningenstraat 48 te Tilburg



Topo

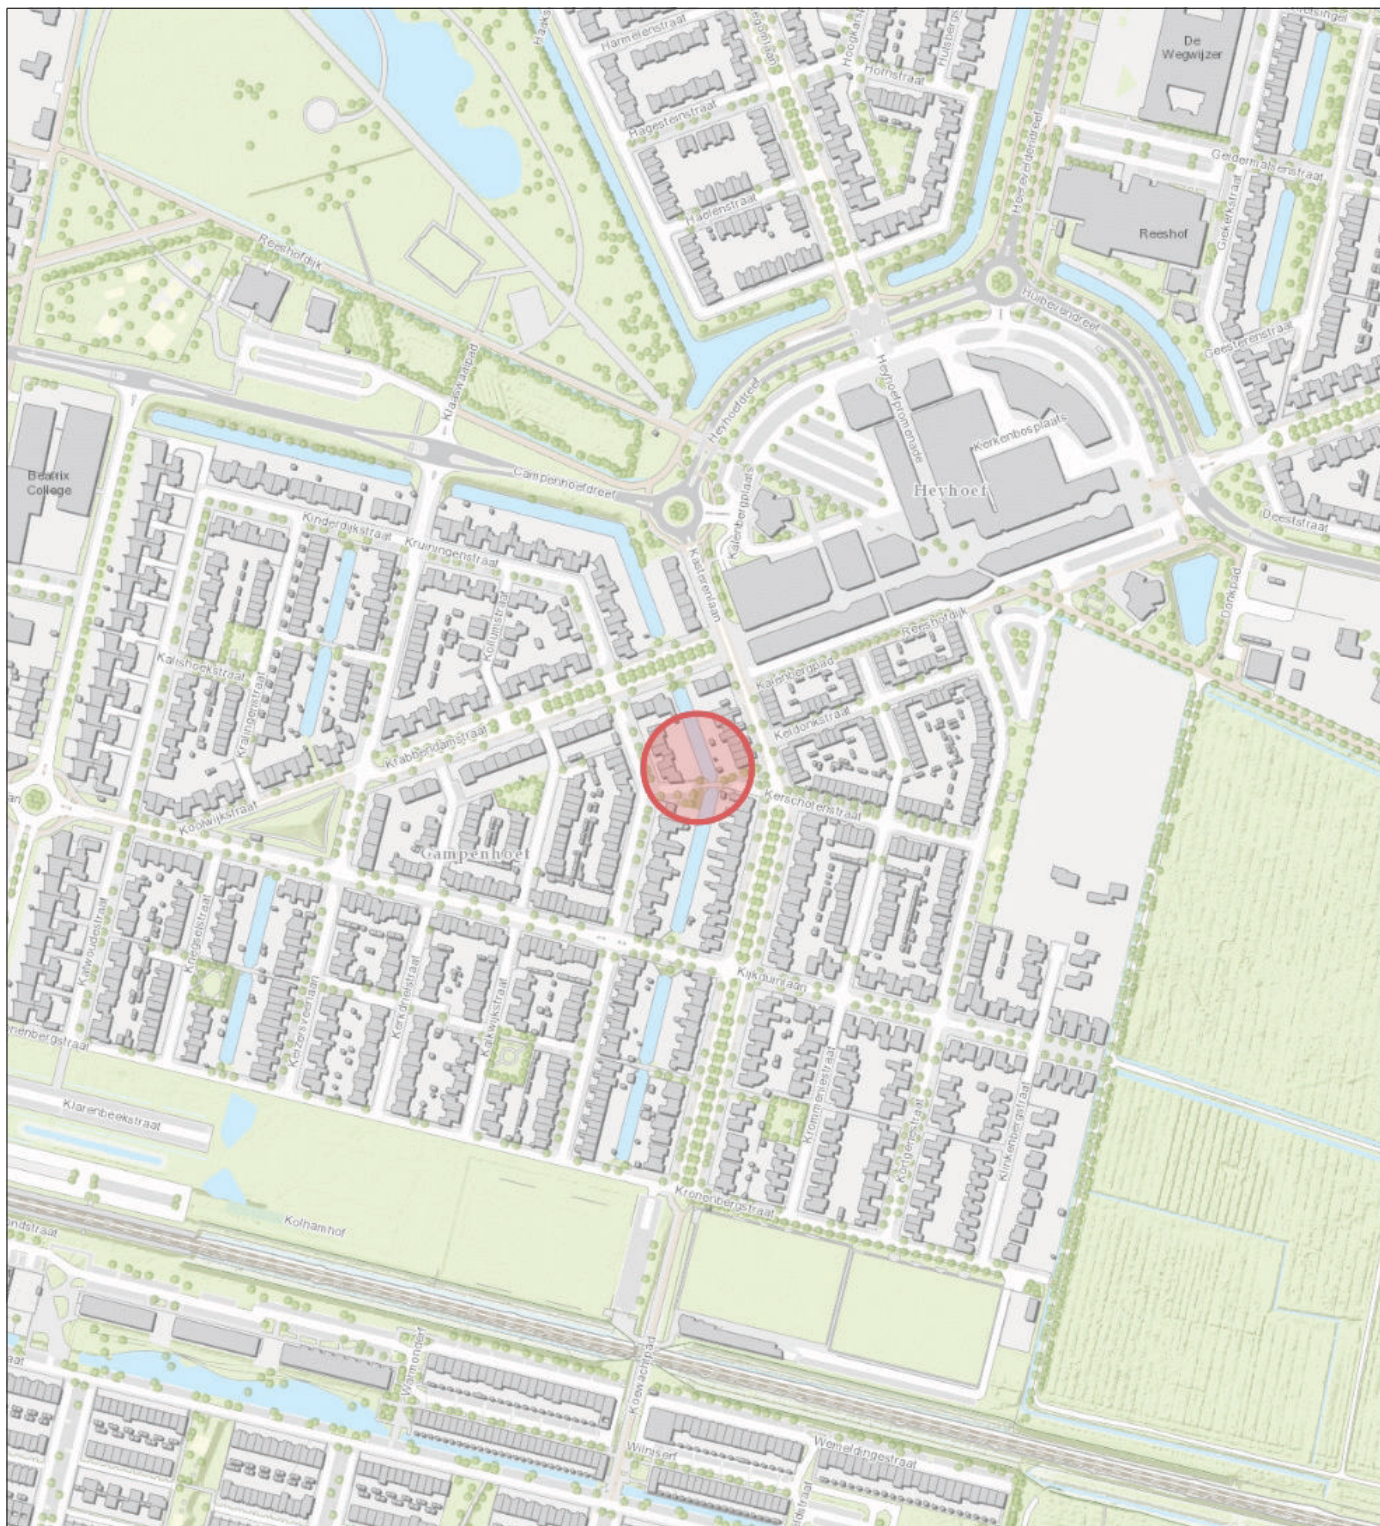

Naam/Proces:

Tekening nummer:
20-346168-A

Datum: 29-12-2020

Formaat: A4

Schaal: 1:5,000

