TEK. NR.: Z-529-03-KS-004-1-A20

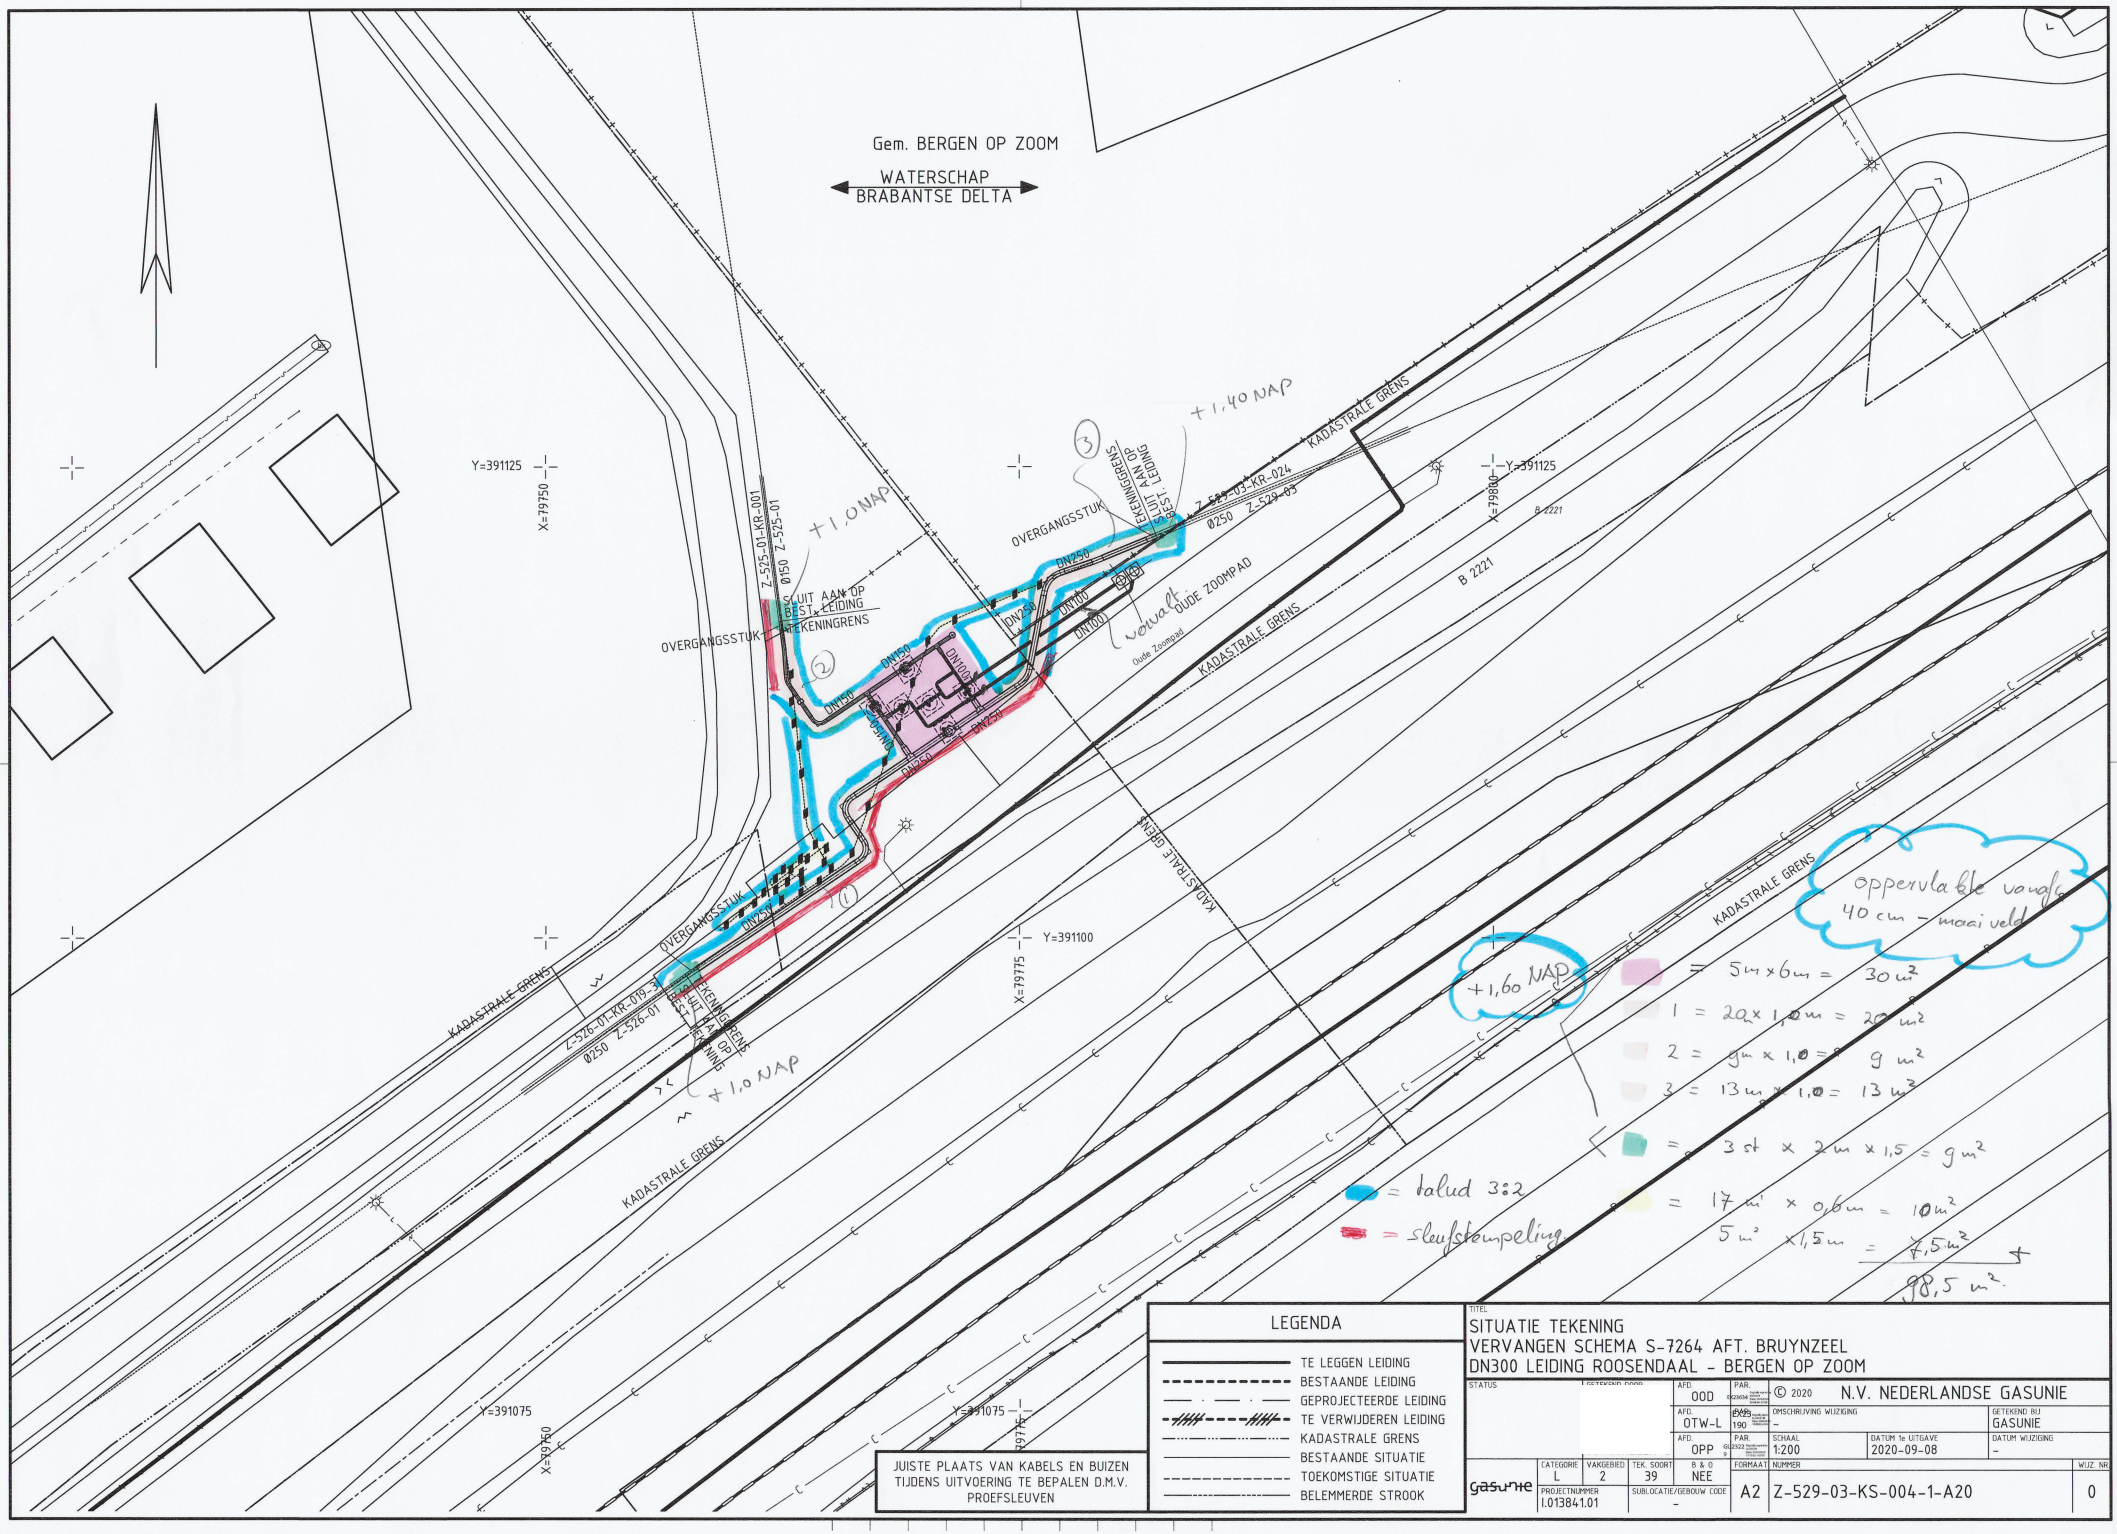
Gem. BERGEN OP ZOOM
WATERSCHAP BRABANTSE DELTA
KADASTRALE GRENS
OVERGANGSSTUK
Z-525-01-KR-001
Z-529-03-KR-024
Z-529-03
Z-526-01-KR-015
Z-526-01
Ø250
Ø150
DN150
DN100
DN200
DN300
B 2221
Oude Zoompad
Y=391125
Y=391100
Y=391075
X=79750
X=79775
X=79800
+1,0 NAP
+1,40 NAP
+1,60 NAP
AANSLUITING OP BESTAANDE LEIDING
OVERGANGSSTUK
OVERGANGSSTUK
OVERGANGSSTUK