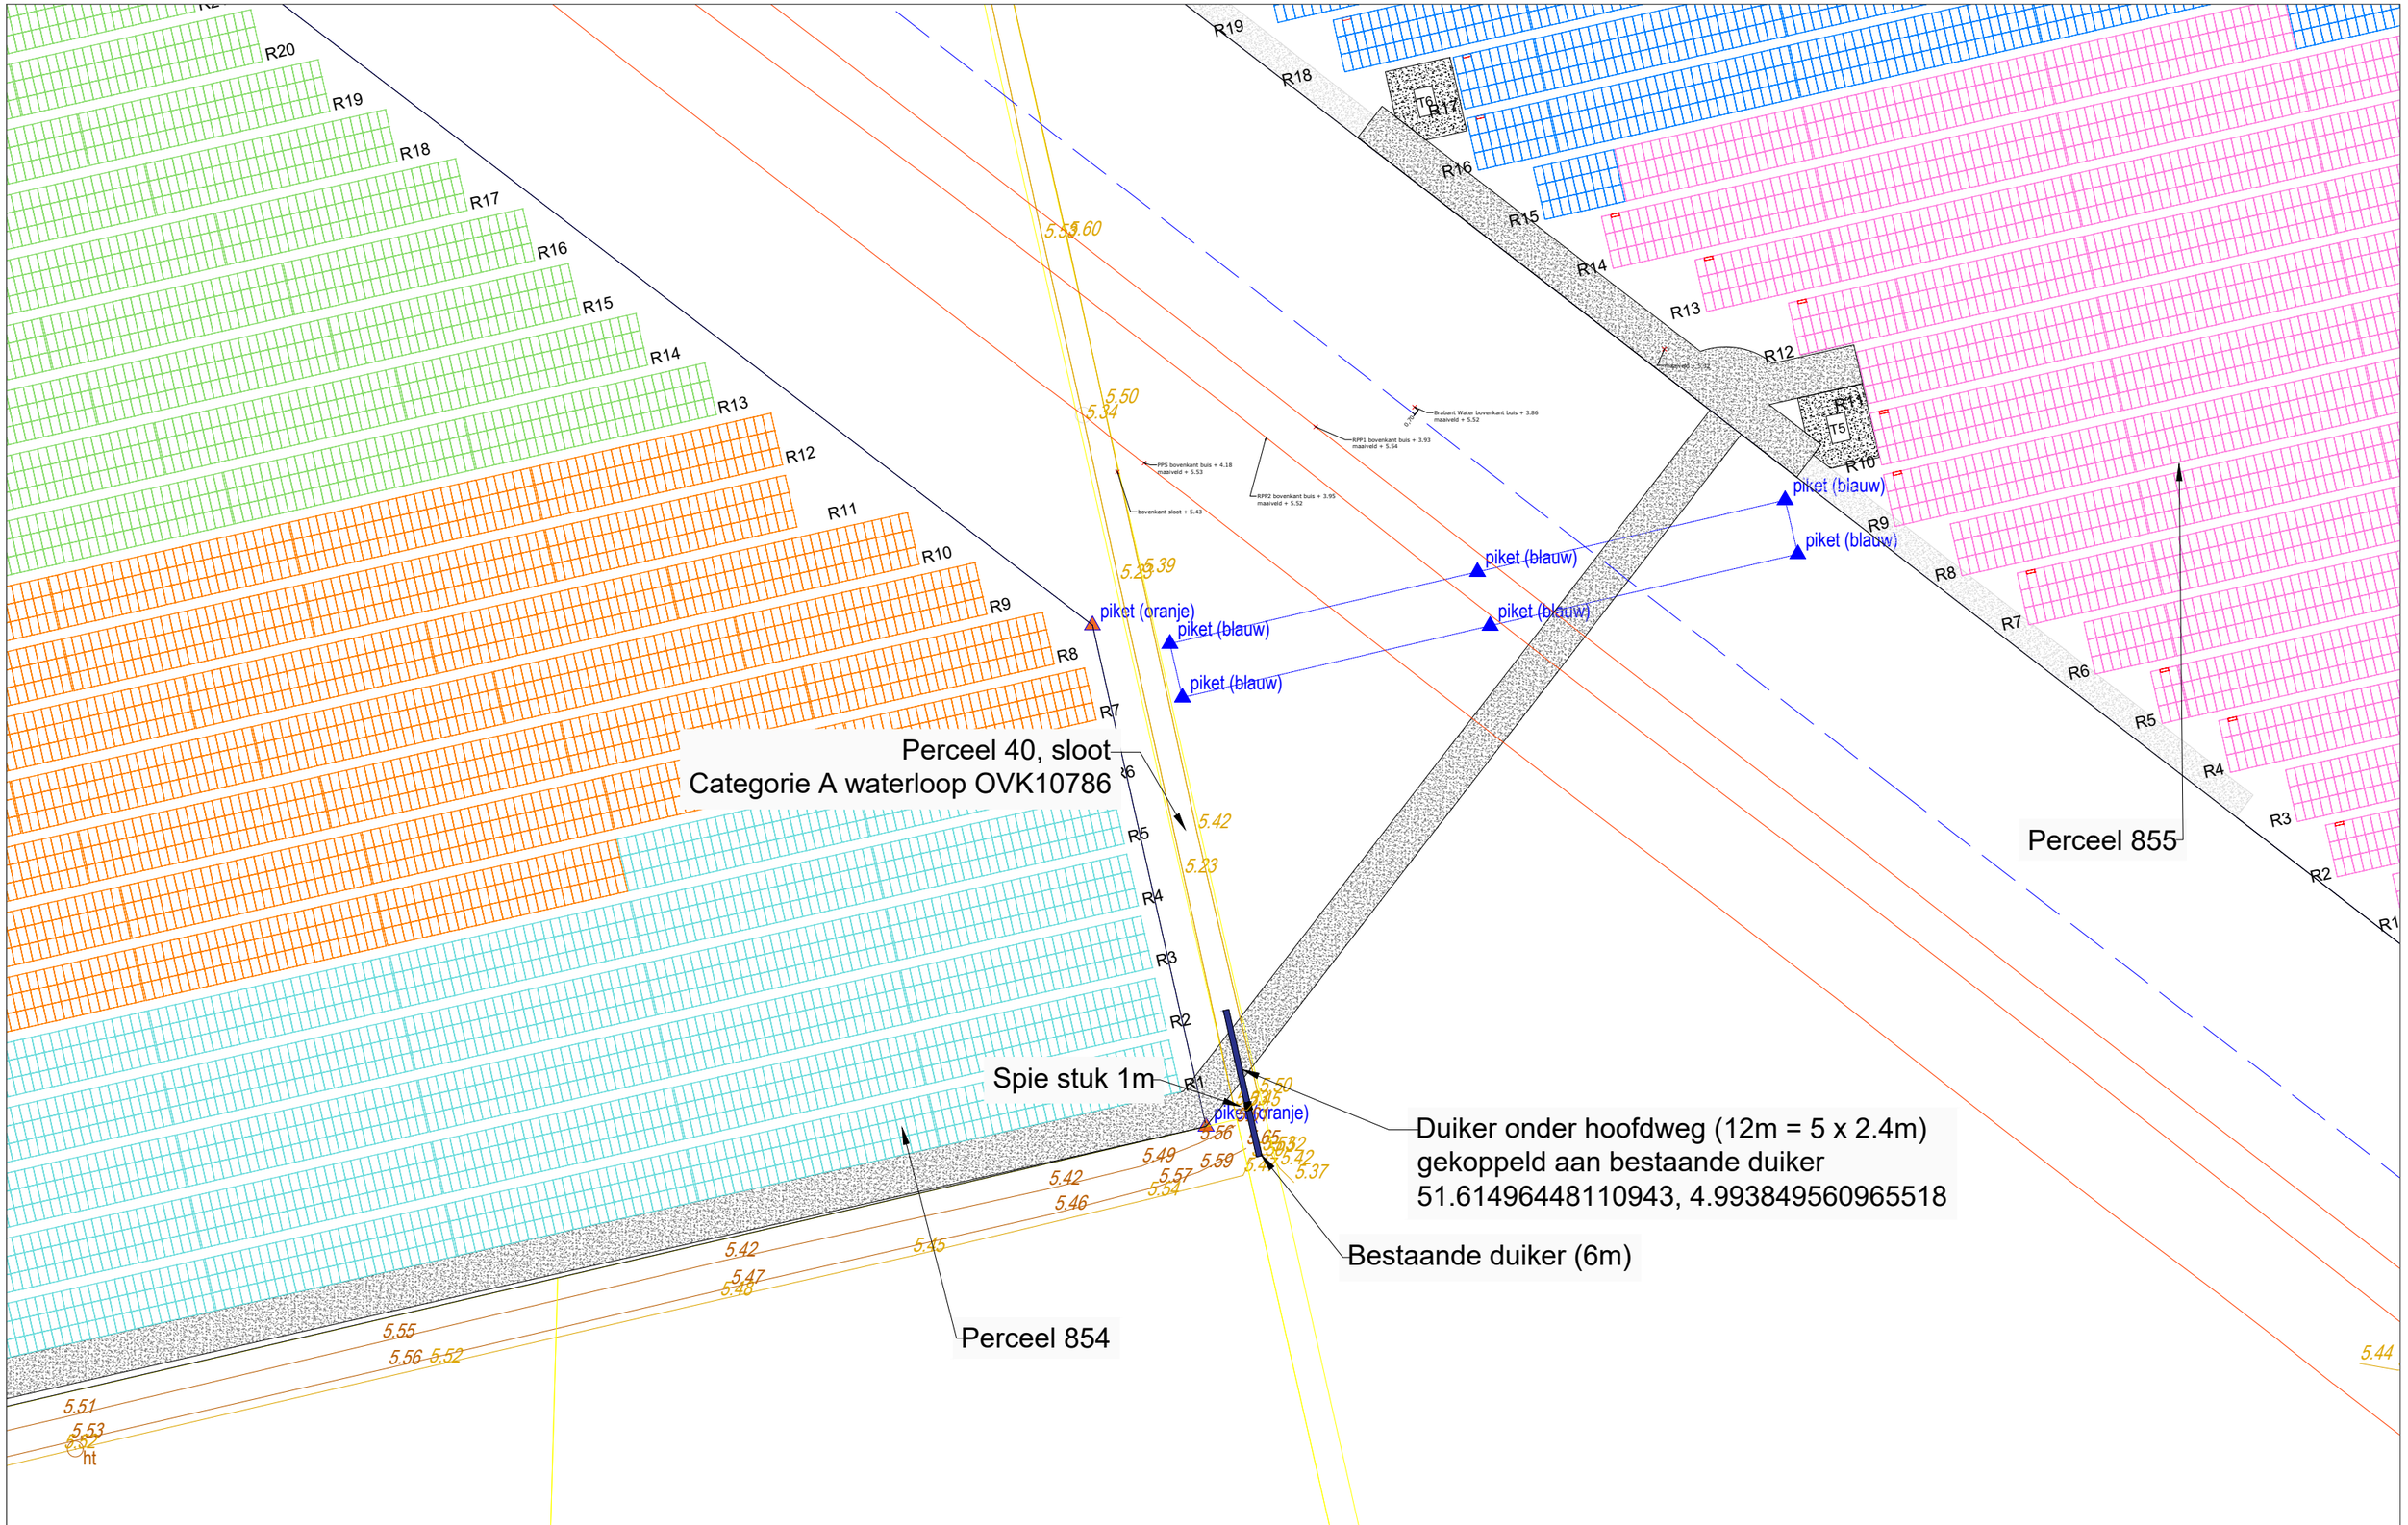

N	PROJECT INFORMATION				DRAWING INFORMATION	REVISION INFORMATION				
W E	PROJECT NAME: Zonnepark De Wildert				LAYOUT NAME: 112-Duiker	REV	DESCRIPTION	DATE	CREATED	CHECKED
	CUSTOMER: Eneco				SCALE:	-	Drawing creation	10-05-2021	TA	KVL
	ADDRESS: Bosweg 5, 5105 NC Dongen				PLOT DATE: 10-5-2021					
	COORDINATES: 51.613401, 4.988759									
S	PROJECT STATUS: DO									
					FILENAME:					

ECORUS PROJECTS BV
Achtseweg Zuid 159K, 4e verdieping, gebouw TQ5
5651 GW, Eindhoven
info@ecorus.com