



21-428127-B
Gemeente Rucphen, sectie Q, nummer 771

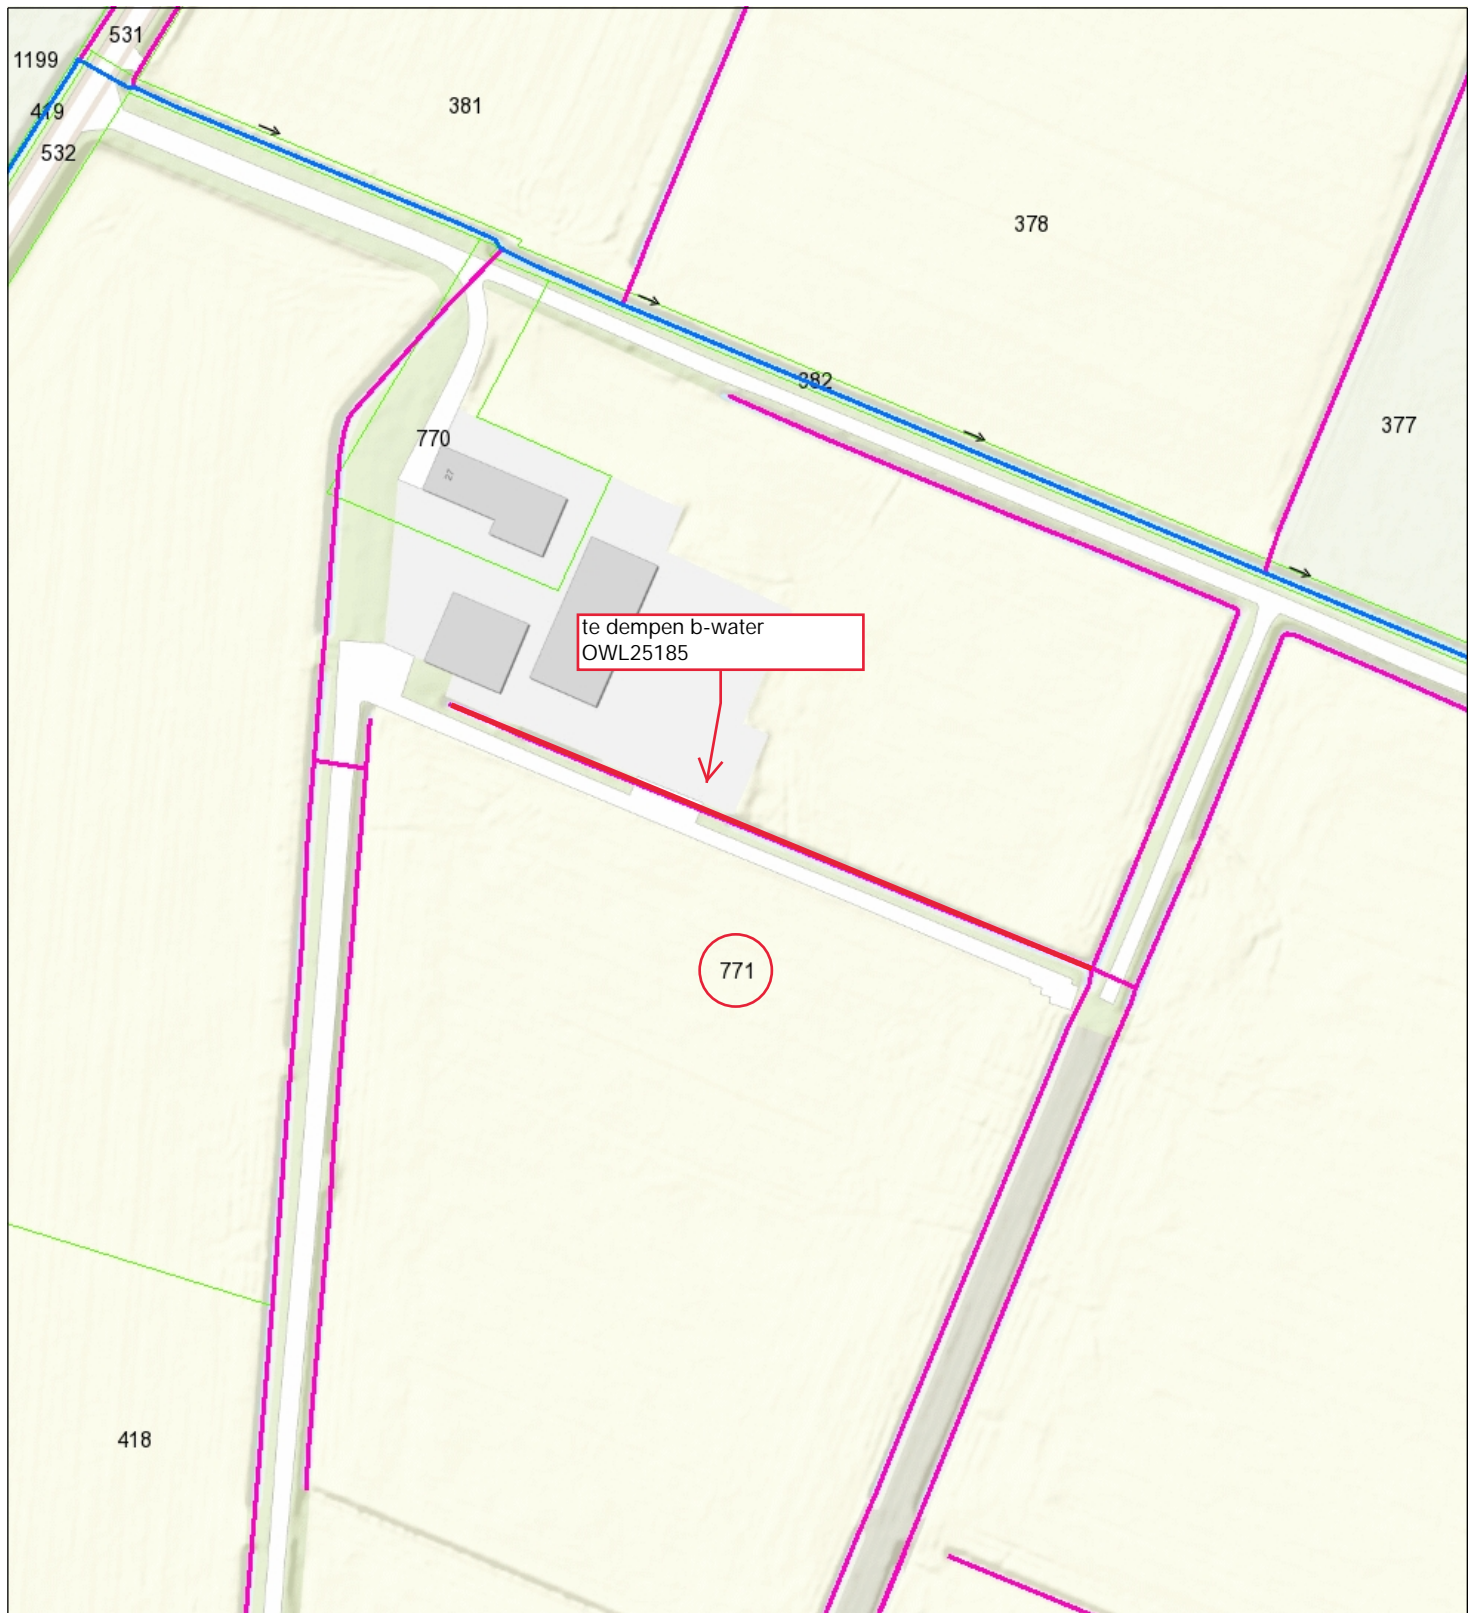

- Categorië A waterloop VIG
LEG
- Categorië B waterloop VIG
LEG
- Aangelande
- Afwijkend
- Percelen
- Topo



Waterschap
Brabantse Delta

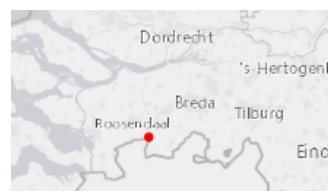

Naam/Proces:
-Auteur-

Datum: 06-07-2021

Formaat: A4

Schaal: 1:1,500