



BOVENAANZICHT 1:20

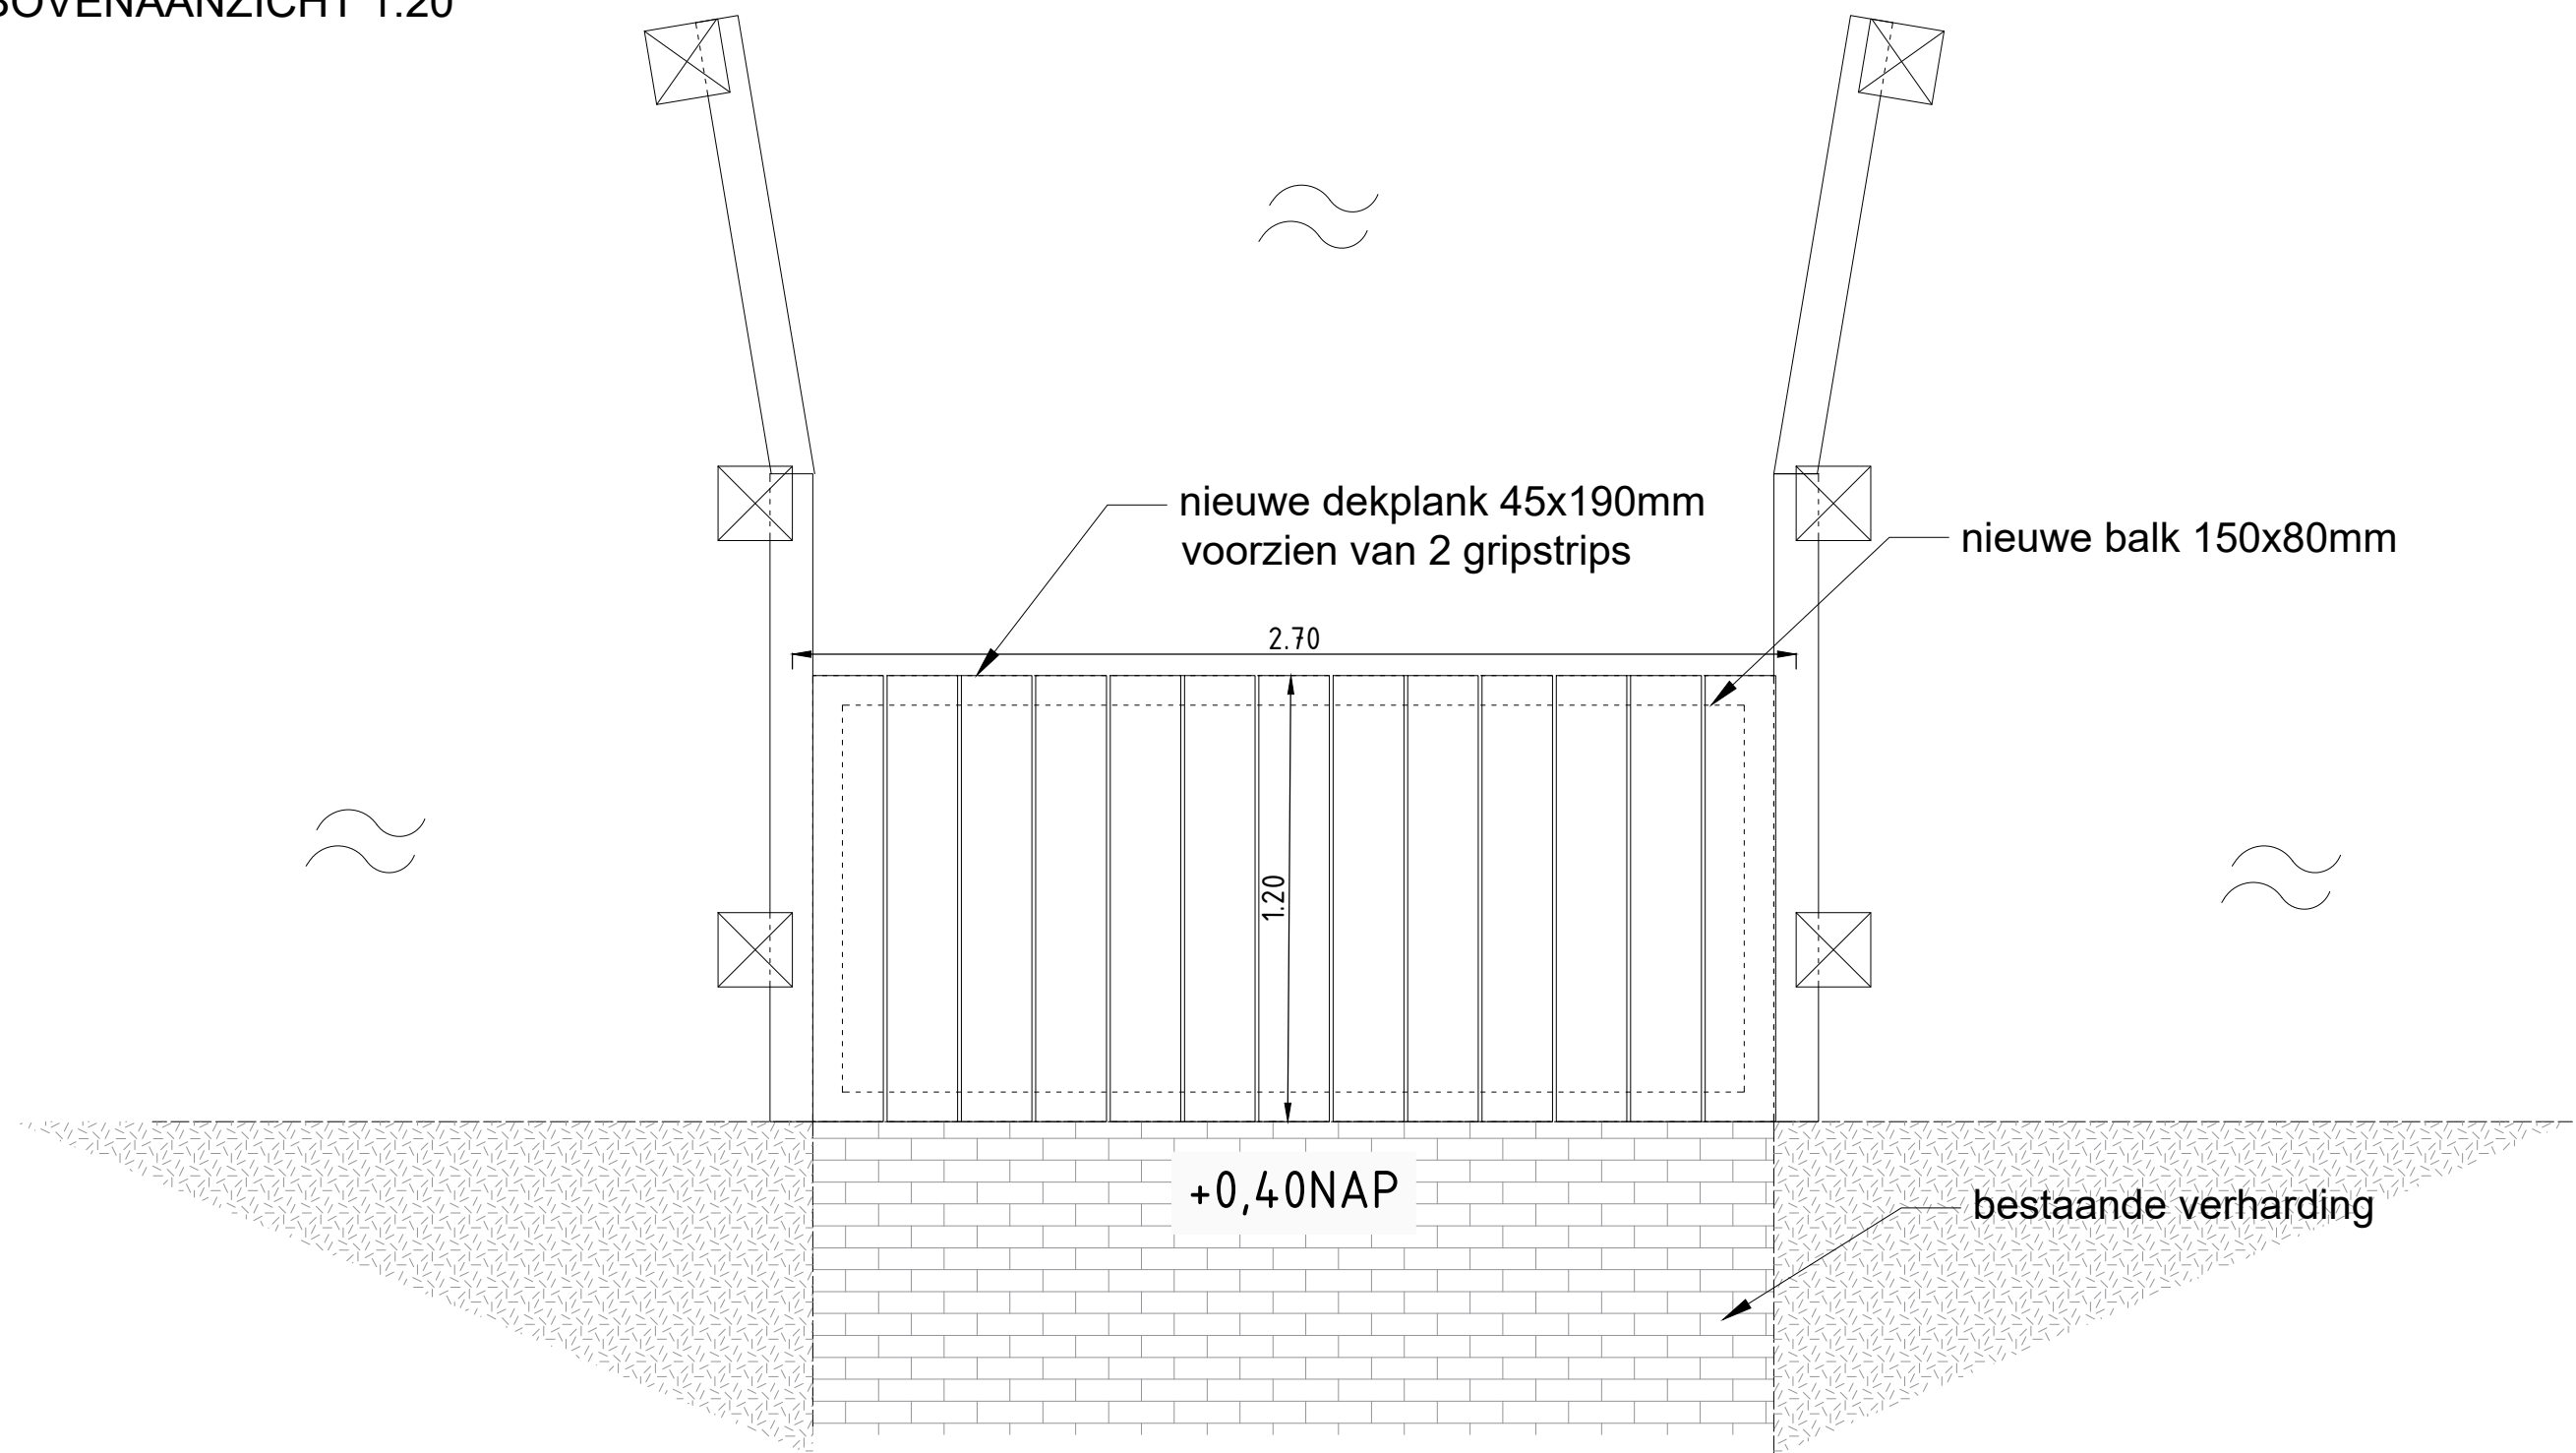


DOORSNEDE 1:20

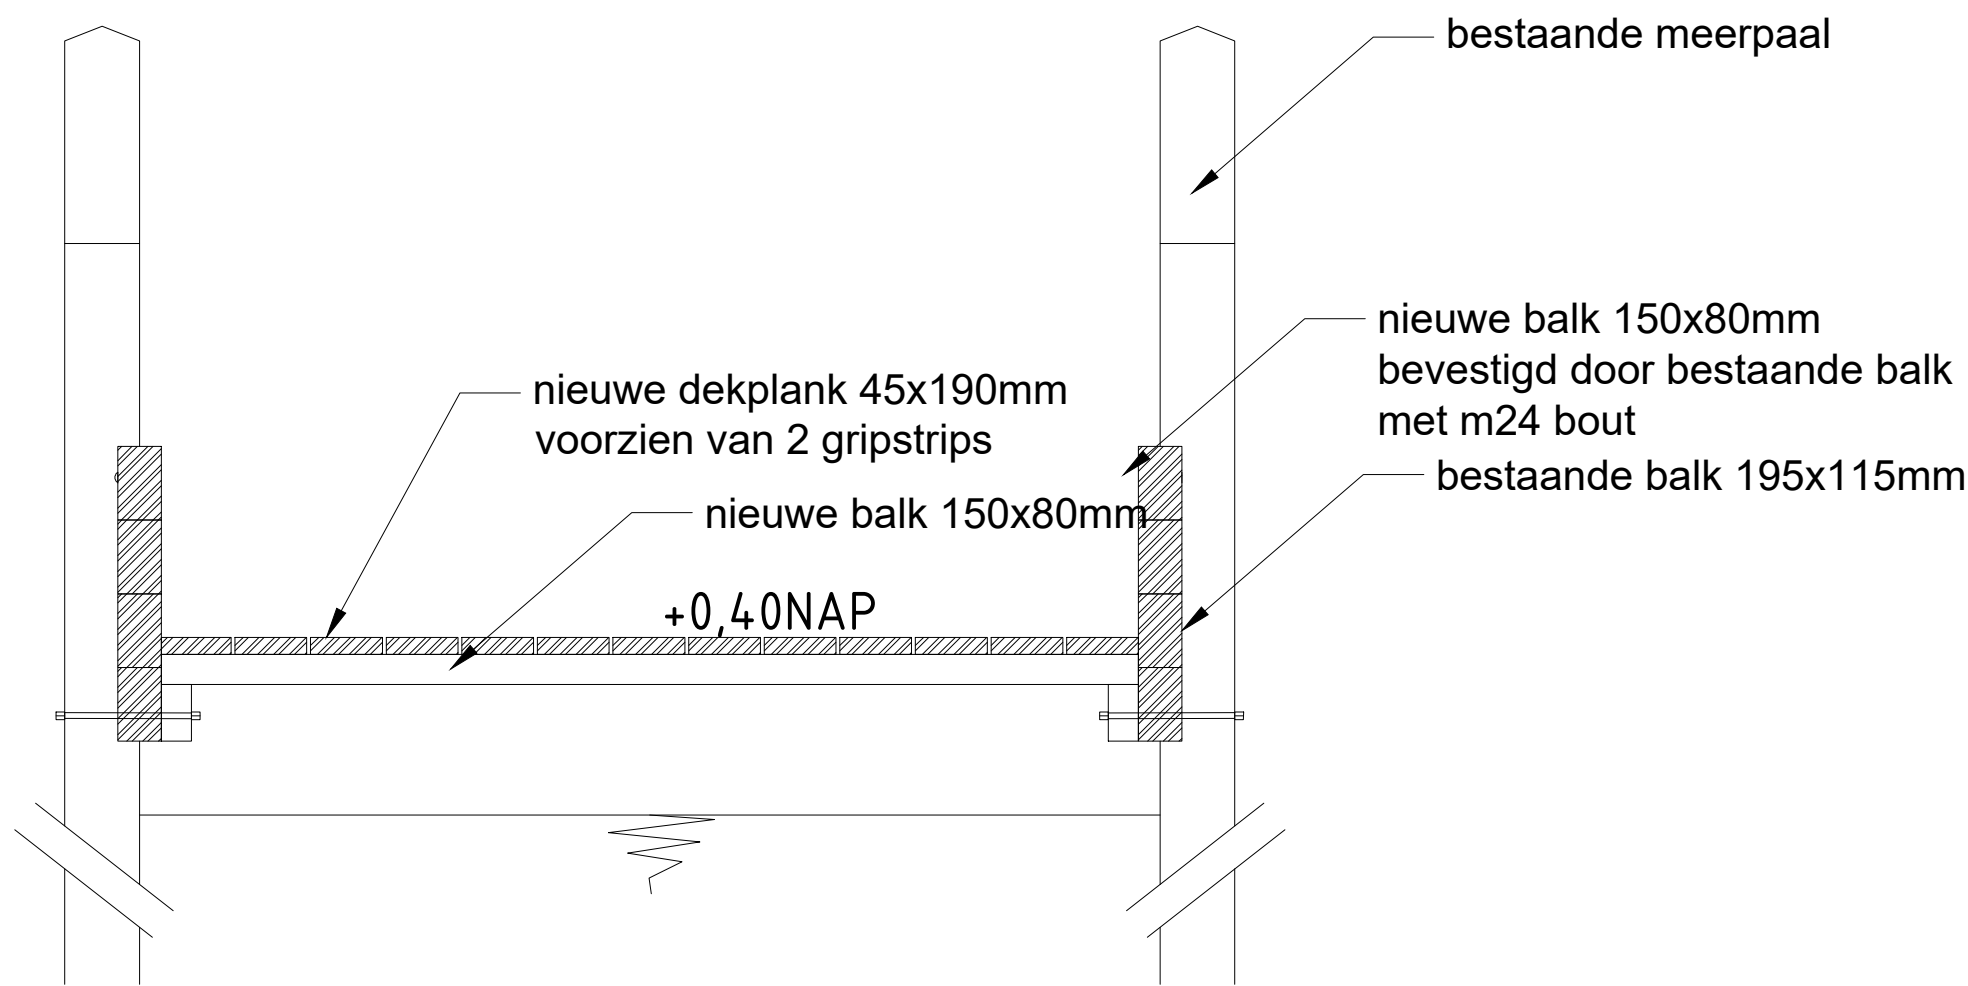

- ondergrond t.b.s. door opdrachtgever
- alle hoogtes in meters t.o.v. NAP tenzij anders is vermeld
- alle maten in meters tenzij anders is vermeld
- alle maten in het werk controleren



		OMSCHRIJVING: Aanlegplaats pont Doorsnede, bovenaanzicht pontjespad						
		OPDRACHTGEVER: Gemeente Breda						
		GETEKEND:	DATUM:	BESTEK:	TEK. NR.:	SCHAAL:	FORMAAT:	STATUS:
NRR	10-06-2021	NVT	21026.1	1:20	A2	CONCEPT	JHS	GOEDKEURING OPDR.:
Wijz.	Getknd.	Datum	Omschrijving					Controle
			433990-B					