


0652424310 B

dempen,vergraven en verwijderen van dam met duiker uit b-wateren

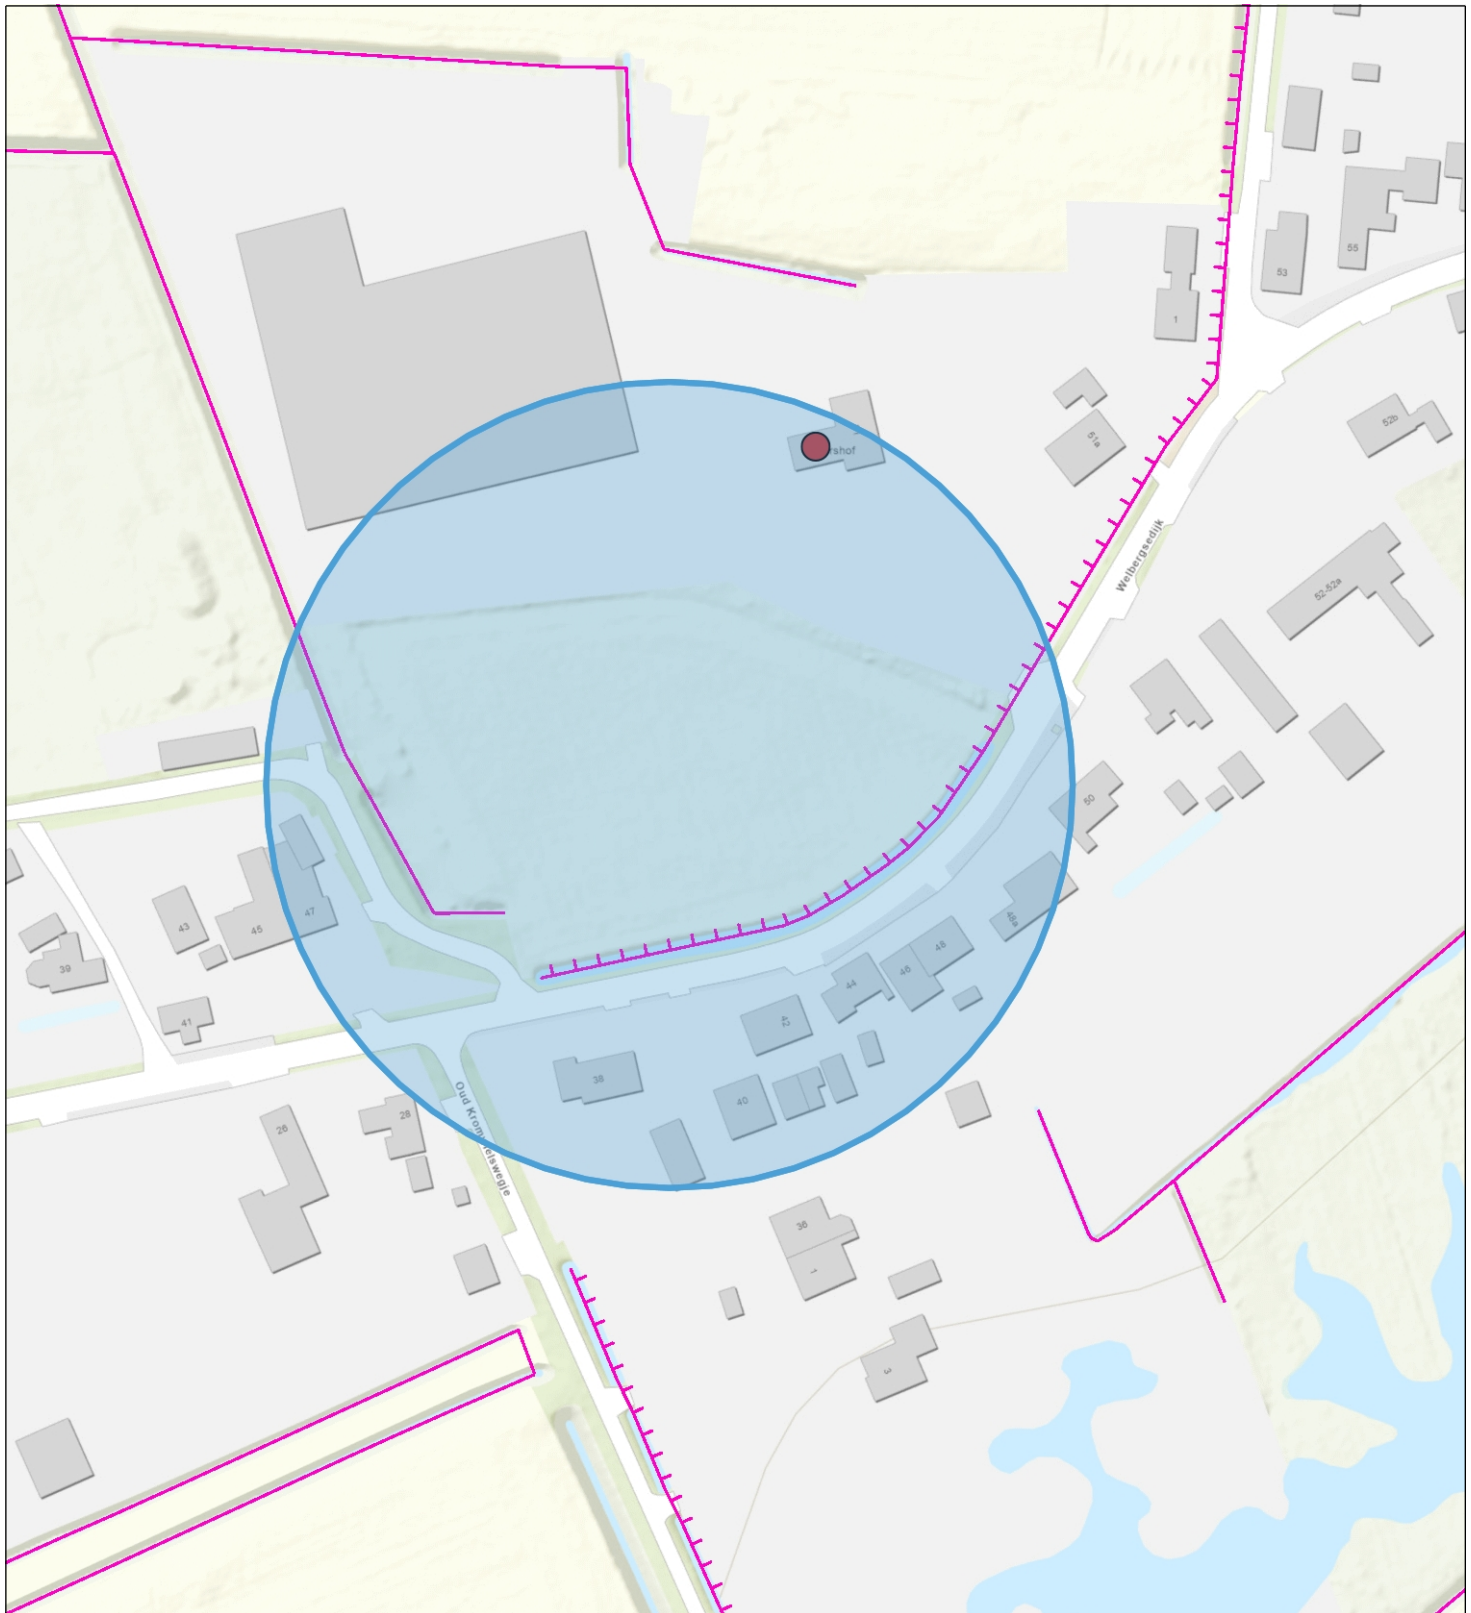

Categorie B waterloop
LEG

- Aangelande
- - - Afwijkend

Beschermingszone LEG

- Beschermingszone A
- Beschermingszone B
- ▨ Profiel van vrije ruimte



Naam/Proces:
Welbergsedijk 51
Steenbergen

Datum: 25-05-2021

Formaat: A4

Schaal: 1:1,500

