


Principe detail BV01 1:10

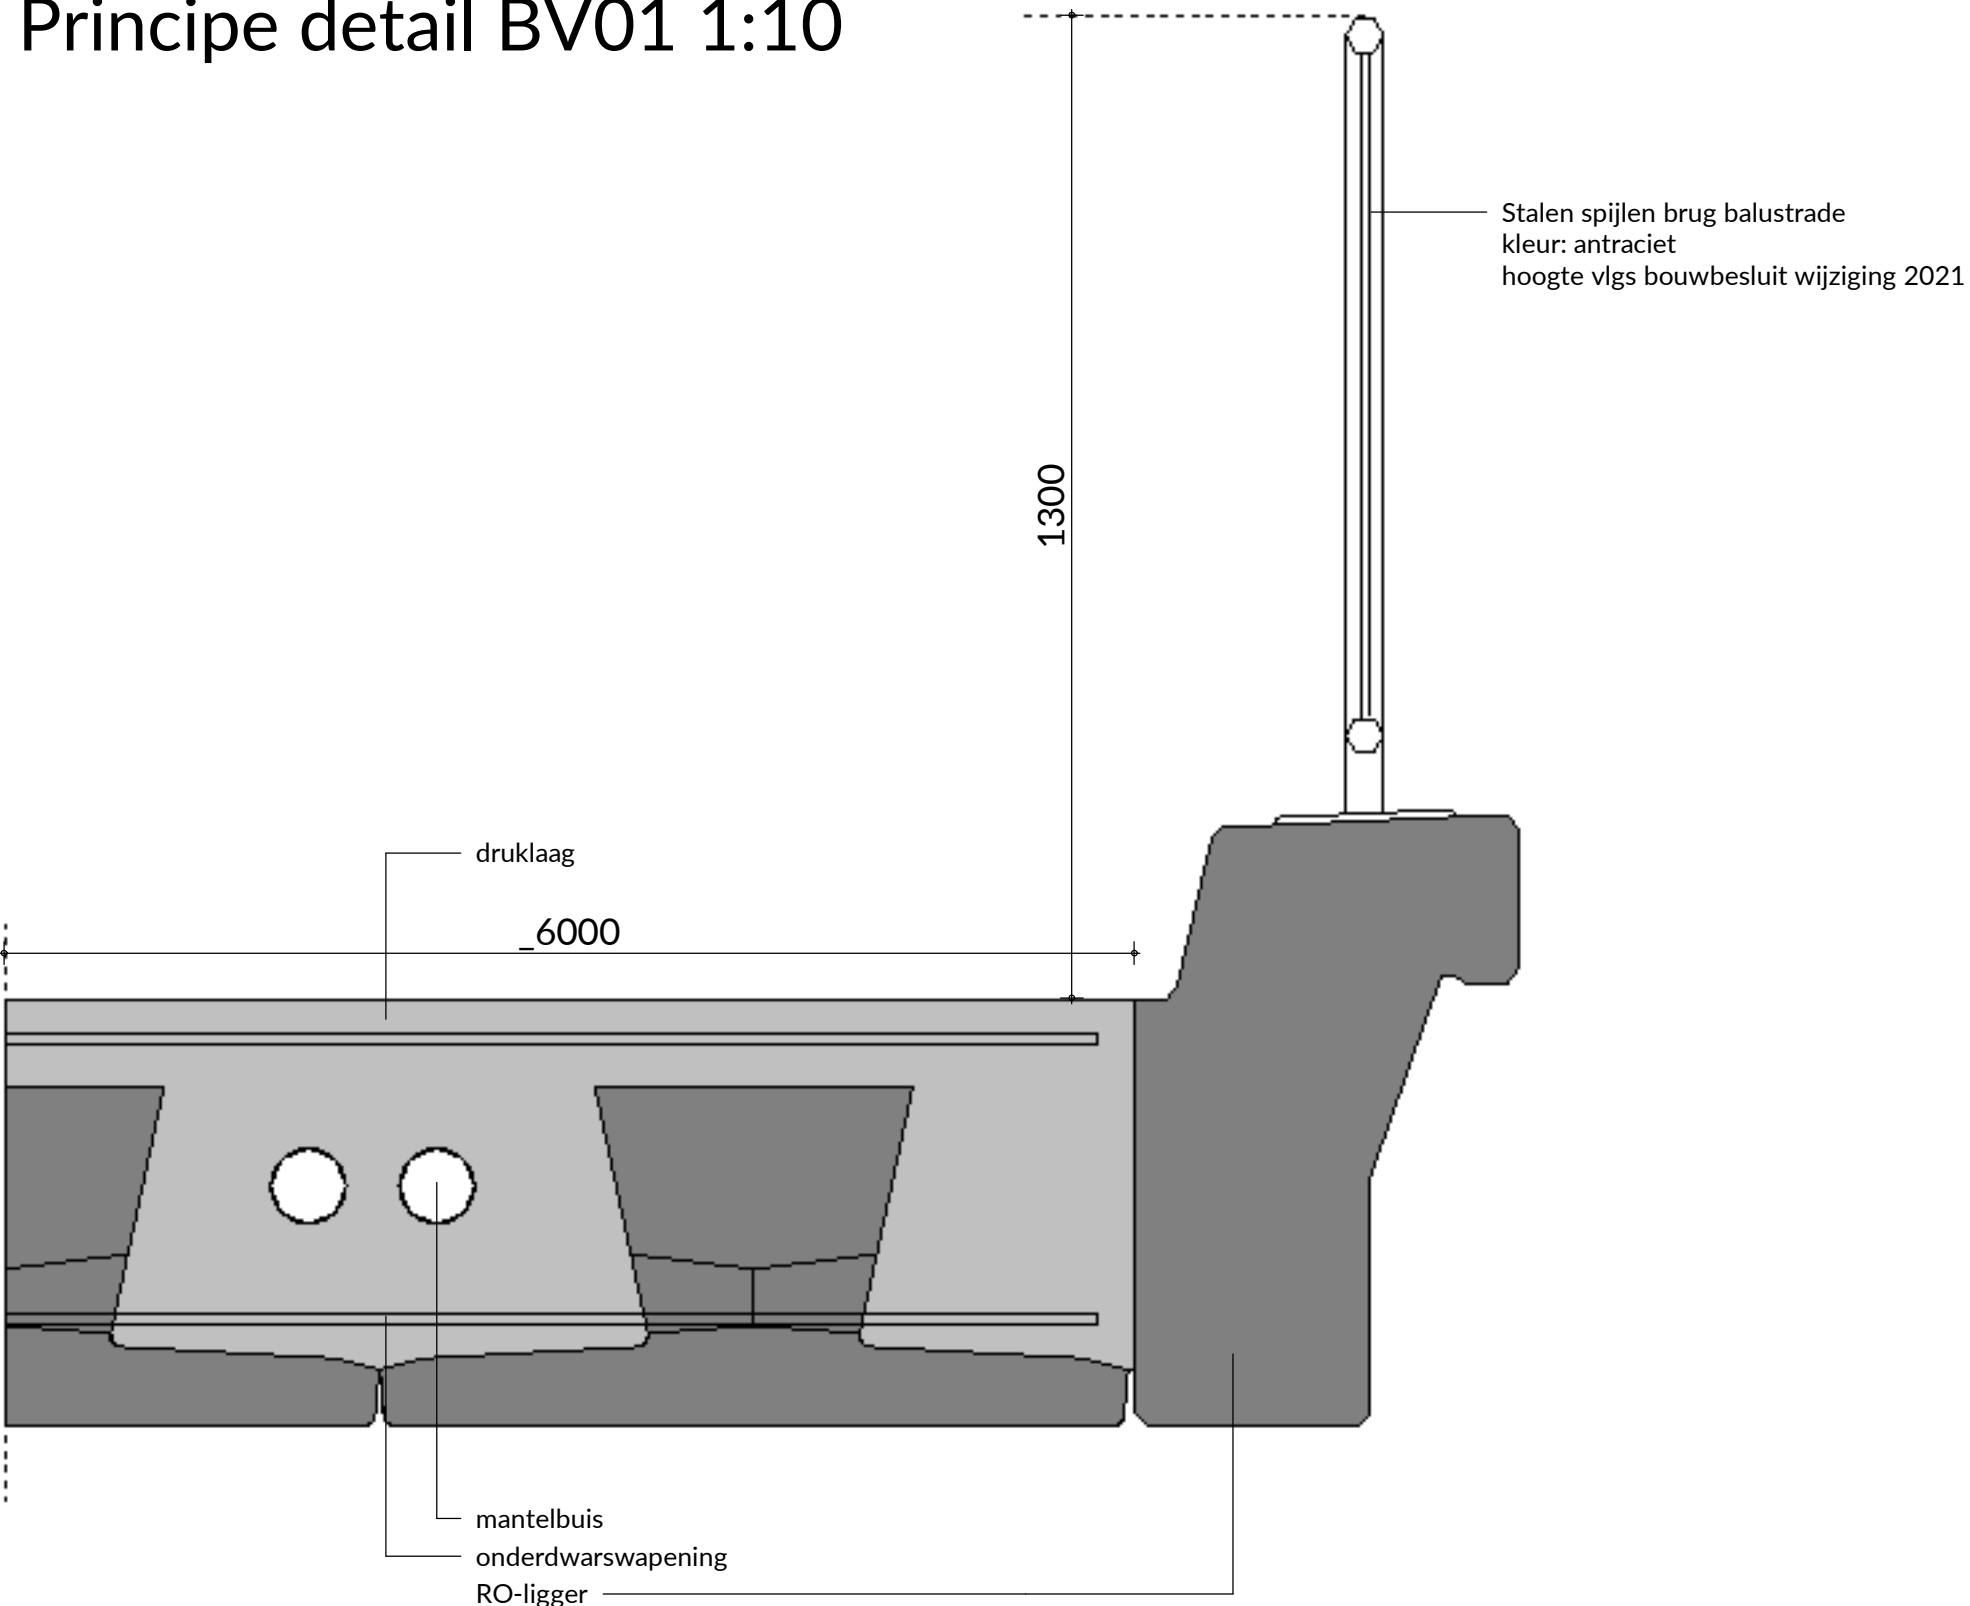

Principe detail BV02 1:10




### Voorstel brug autoverkeer

Leverancier: Haitsma beton o.g.  
Type: Haitsma Korte Overspanning (HKO-ligger)  
Wegbreedte: 6 meter (6x990mm1)  
Overspanning: 10 meter (in het werk na te meten)



Terrein uitsnede 1:200

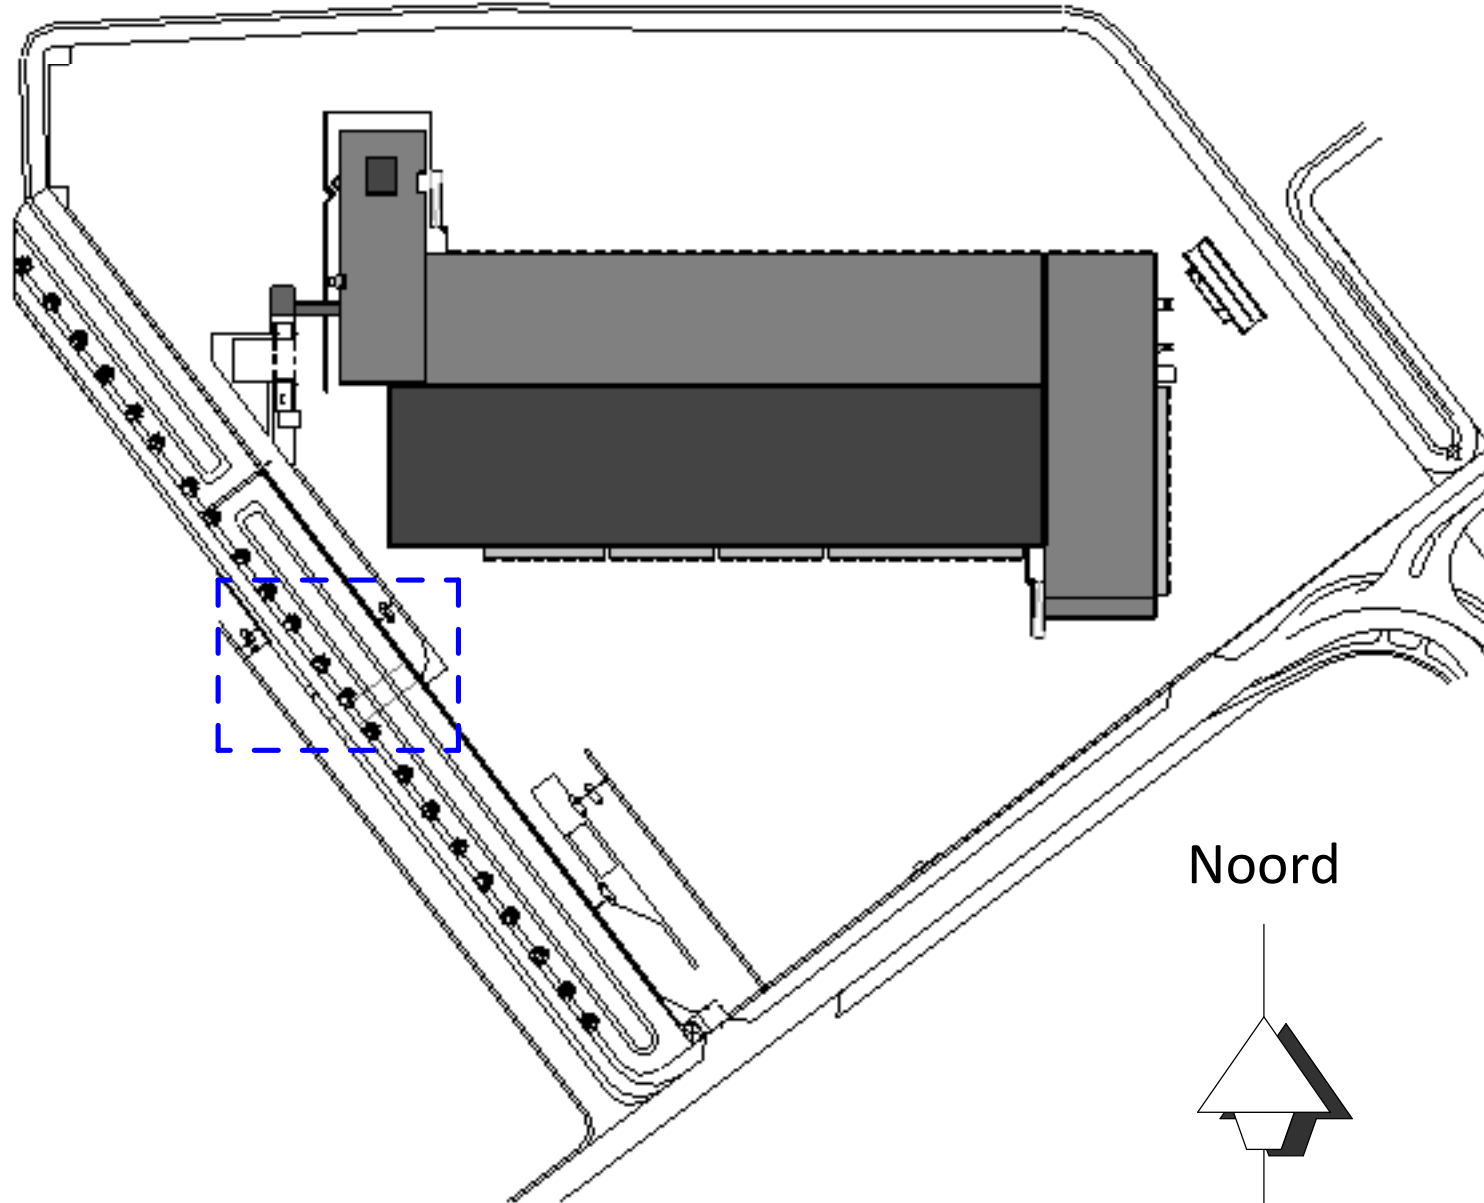

revisie	datum	omschrijving
E		
D		
C		
B		
A		

DBS Renovatie K1

Opdrachtgever: DB Schenker

projectnummer: 2018027  
omschrijving: Principe brug autoverkeer  
fase: Prijs- en contractvorming

formaat: A0  
schaal: 1:10 & 1:200  
getekend: IHU & KFE  
datum: 06-04-2021  
gewijzigd:

tekeningnummer: PC-0.12

Quadrant4  
Schijfstraat 12, 5061 KB Oisterwijk | T013 202 19 00  
Ehelli@quadrant4.nl | www.quadrant4.nl