

Bijlage: Boorplan
Bodem-, asbest- en verhardingsonderzoek
Nieuw Logistiek Park Moerdijk
Overzicht - Blad 1 van 14



Legenda

0 50 100 200 300 400 500
Coördinatenstelsel: RD New
Units: Meter



Datum: 21 juli 2021
Projectnummer: 20211040
Opdrachtgever: Havenbedrijf Moerdijk N.V.
Tekeningnummer: Tek01.V3_totaal
Papierformaat: A3
Tekenaar: AG
Schaal: 1:12000



voor natuur
en leefomgeving

Telefoon: 088-1153200 | Email: info@at-kb.nl
KVK: 27177140





Legenda

- boring tot 0,5 m-mv
- boring tot 2,0 m-mv
- peilbuis (NEN)
- gat door fundatie
- gat langs verharding
- kernboring
- NGE_20210712_Vrijgegeven


0 4 8 16 24 32 40
Coördinatenstelsel: RD New
Units: Meter



Datum: 21 juli 2021
Projectnummer: 20211040
Opdrachtgever: Havenbedrijf Moerdijk N.V.
Tekeningnummer: Tek01.V3_totaal
Papierformaat: A3
Tekenaar: AG
Schaal: 1:1000

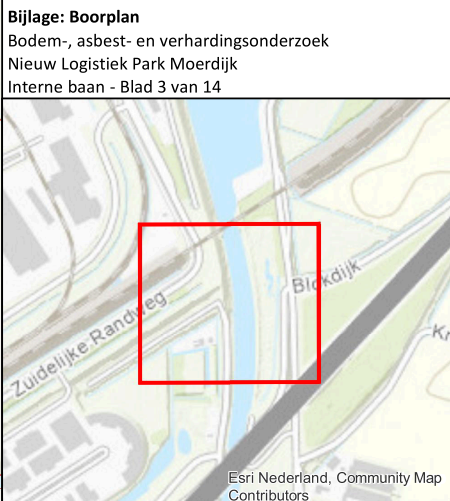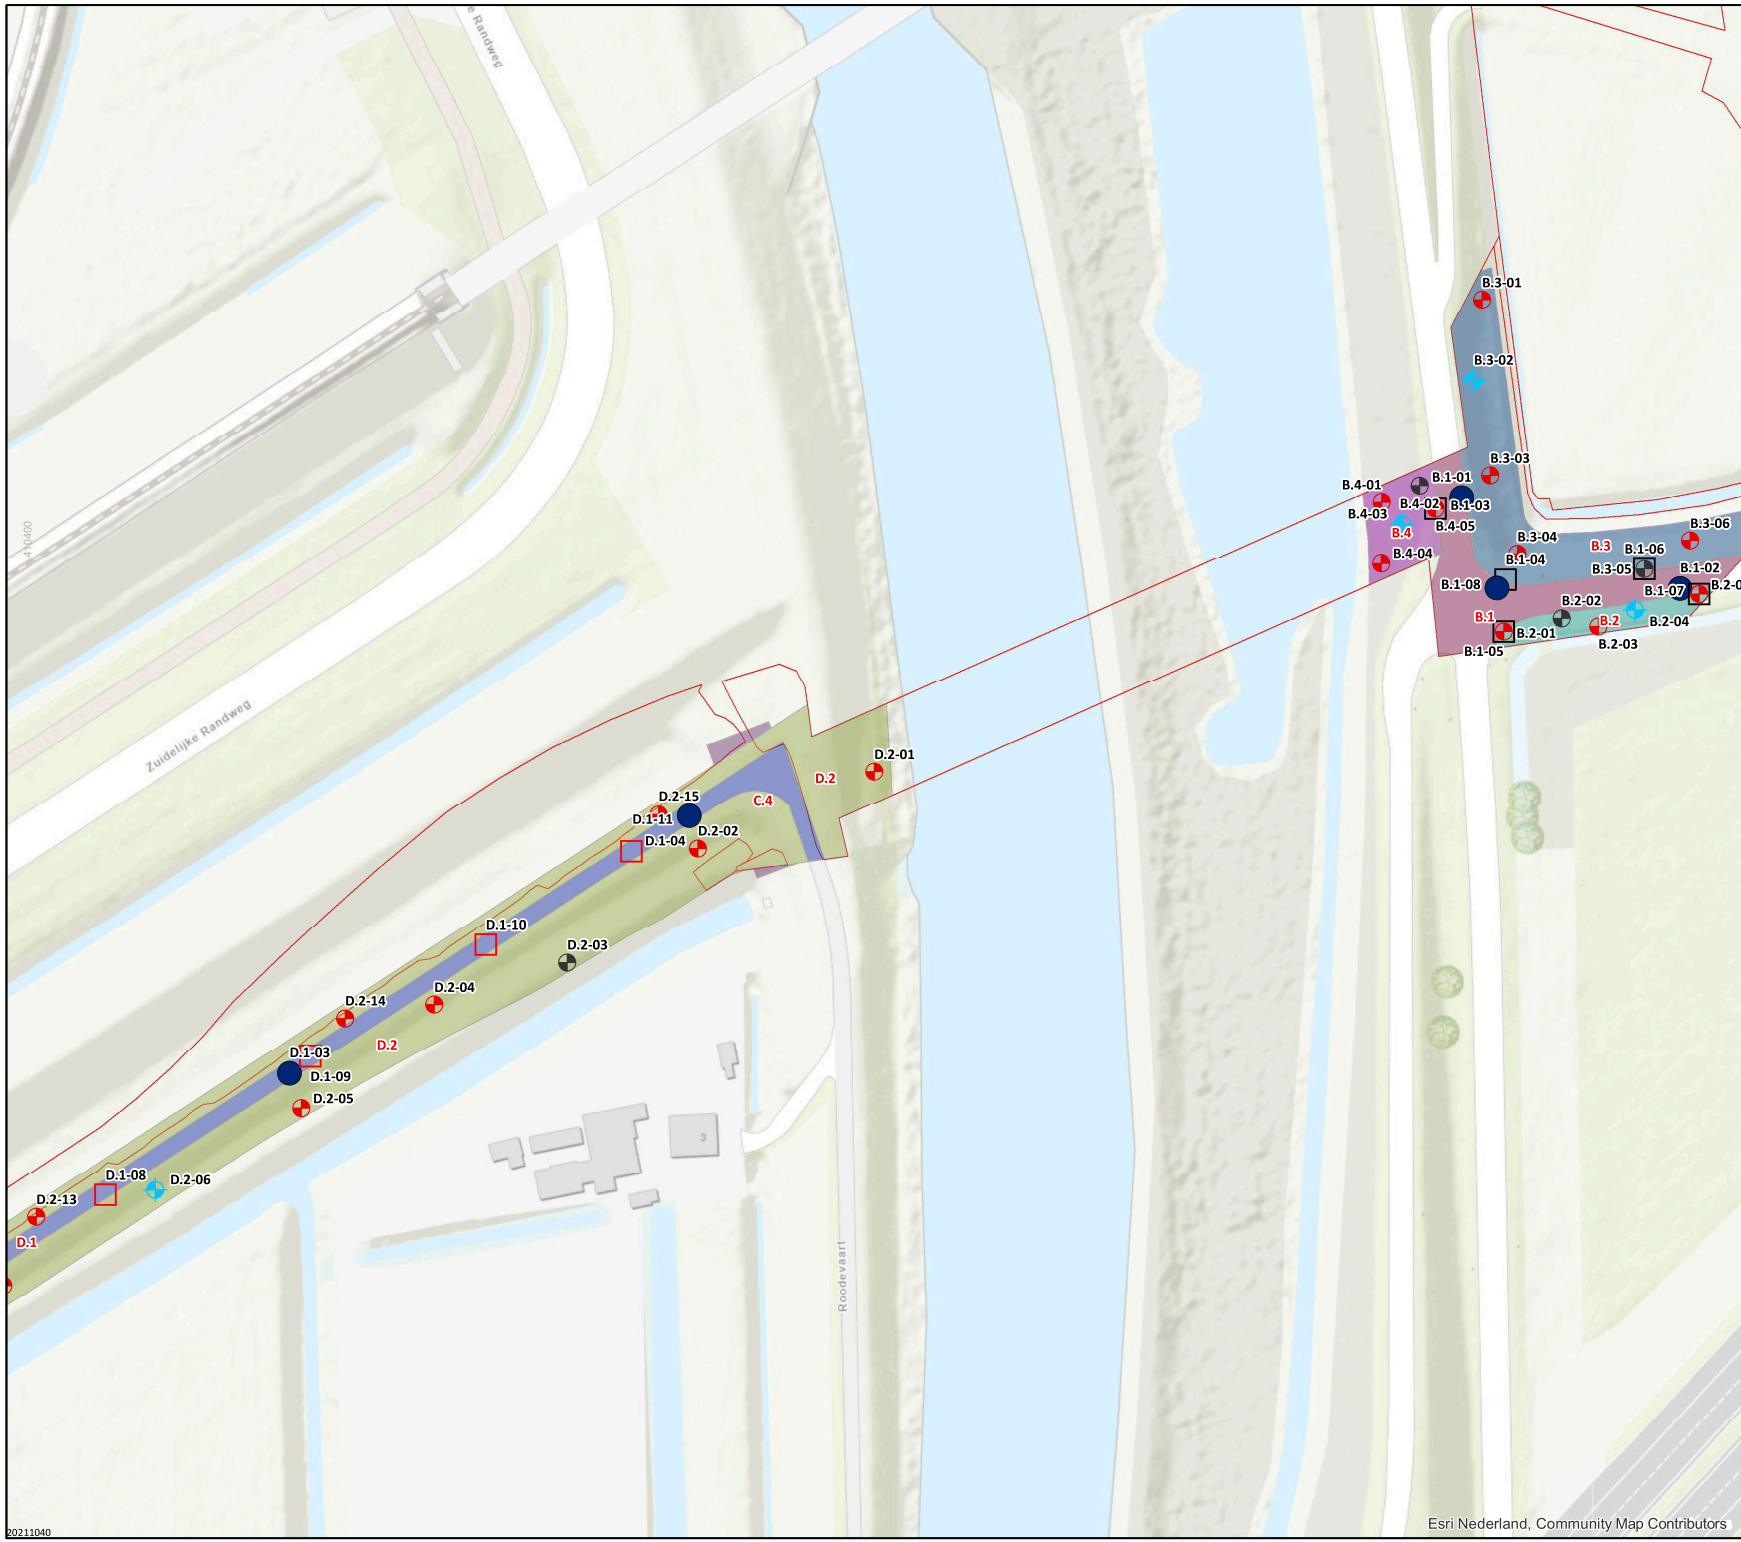


- Legenda**
- boring tot 0,5 m-mv
 - boring tot 2,0 m-mv
 - peilbuis (NEN)
 - gat door fundatie
 - gat langs verharding
 - kernboring
 - NGE_20210712_Vrijgegeven

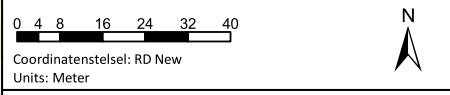

Datum:	21 juli 2021
Projectnummer:	20211040
Opdrachtgever:	Havenbedrijf Moerdijk N.V.
Tekeningnummer:	Tek01.V3_totaal
Papierformaat:	A3
Tekenaar:	AG
Schaal:	1:1000

ATKB voor natuur en leefomgeving

Telefoon: 088-1153200 | Email: info@at-kb.nl
KVK: 27177140

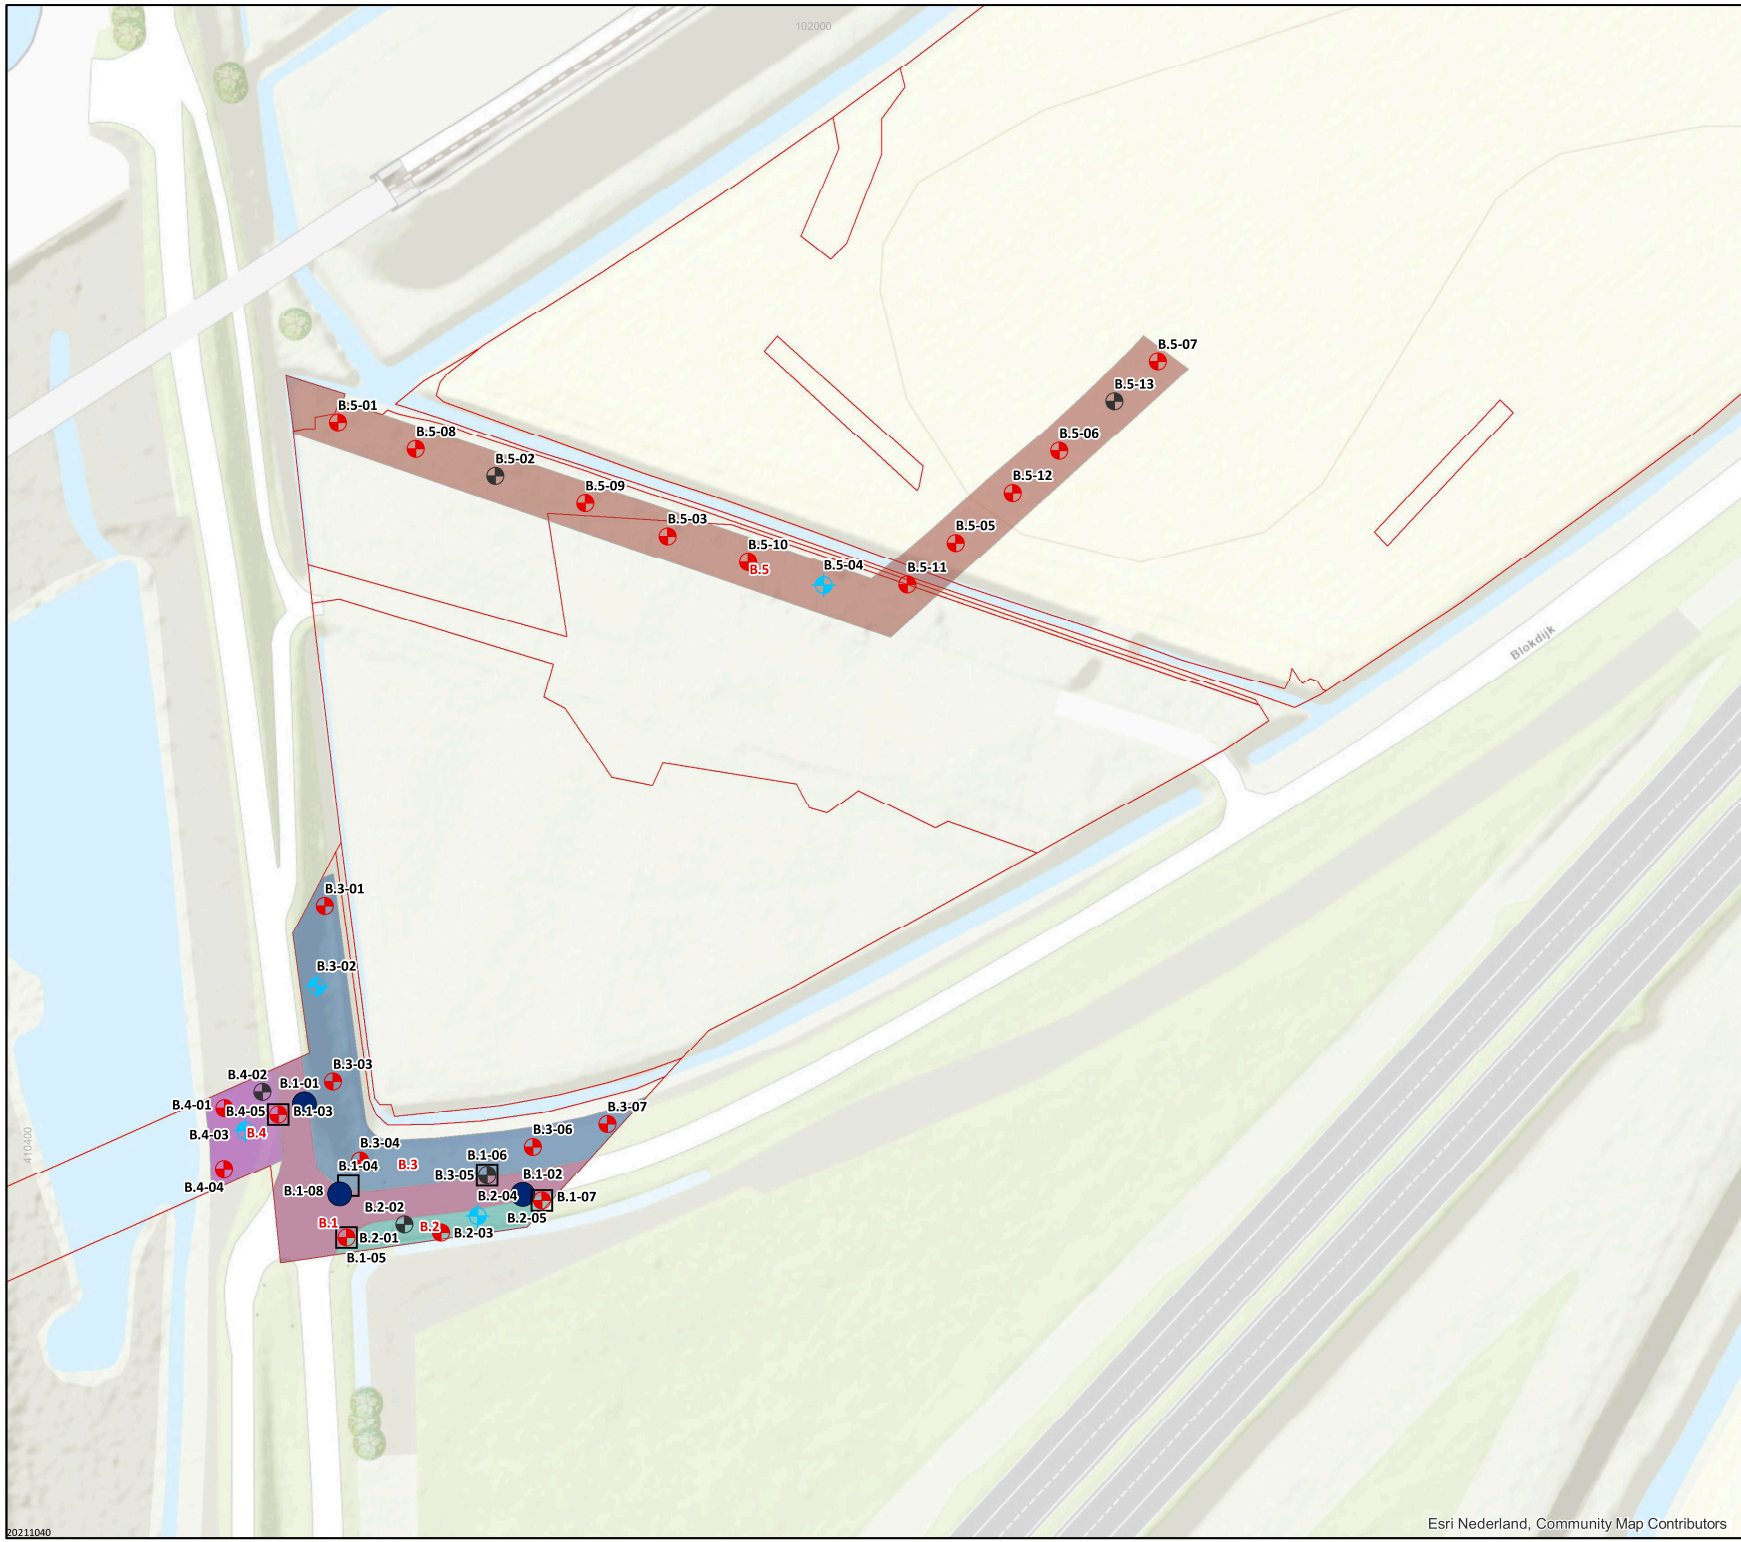

- Legenda**
- boring tot 0,5 m-mv
 - boring tot 2,0 m-mv
 - peilbuis (NEN)
 - gat langs verharding
 - kernboring
 - NGE_20210712_Vrijgegeven

0 4 8 16 24 32 40
Coördinatenstelsel: RD New
Units: Meter



Datum: 21 juli 2021
Projectnummer: 20211040
Opdrachtgever: Havenbedrijf Moerdijk N.V.
Tekeningnummer: Tek01.V3_totaal
Papierformaat: A3
Tekenaar: AG
Schaal: 1:1000

Bijlage: Boorplan

Bodem-, asbest- en verhardingsonderzoek

Nieuw Logistiek Park Moerdijk

Interne baan - Blad 5 van 14



Legenda

- boring tot 0,5 m-mv
- boring tot 2,0 m-mv
- peilbuis (NEN)
- gat door fundatie
- gat langs verharding
- kernboring
- NGE_20210712_Vrijgegeven

0 4 8 16 24 32 40

Coördinatenstelsel: RD New
Units: Meter



Datum: 21 juli 2021
Projectnummer: 20211040
Opdrachtgever: Havenbedrijf Moerdijk N.V.
Tekeningnummer: Tek01.V3_totaal
Papierformaat: A3
Tekenaar: AG
Schaal: 1:1000

ATKB | voor natuur
en leefomgeving

Telefoon: 088-1153200 | Email: info@at-kb.nl
KVK: 27177140