


0652417673 B

Overkluizen over en plaatsen geluidsscherm bij a-water

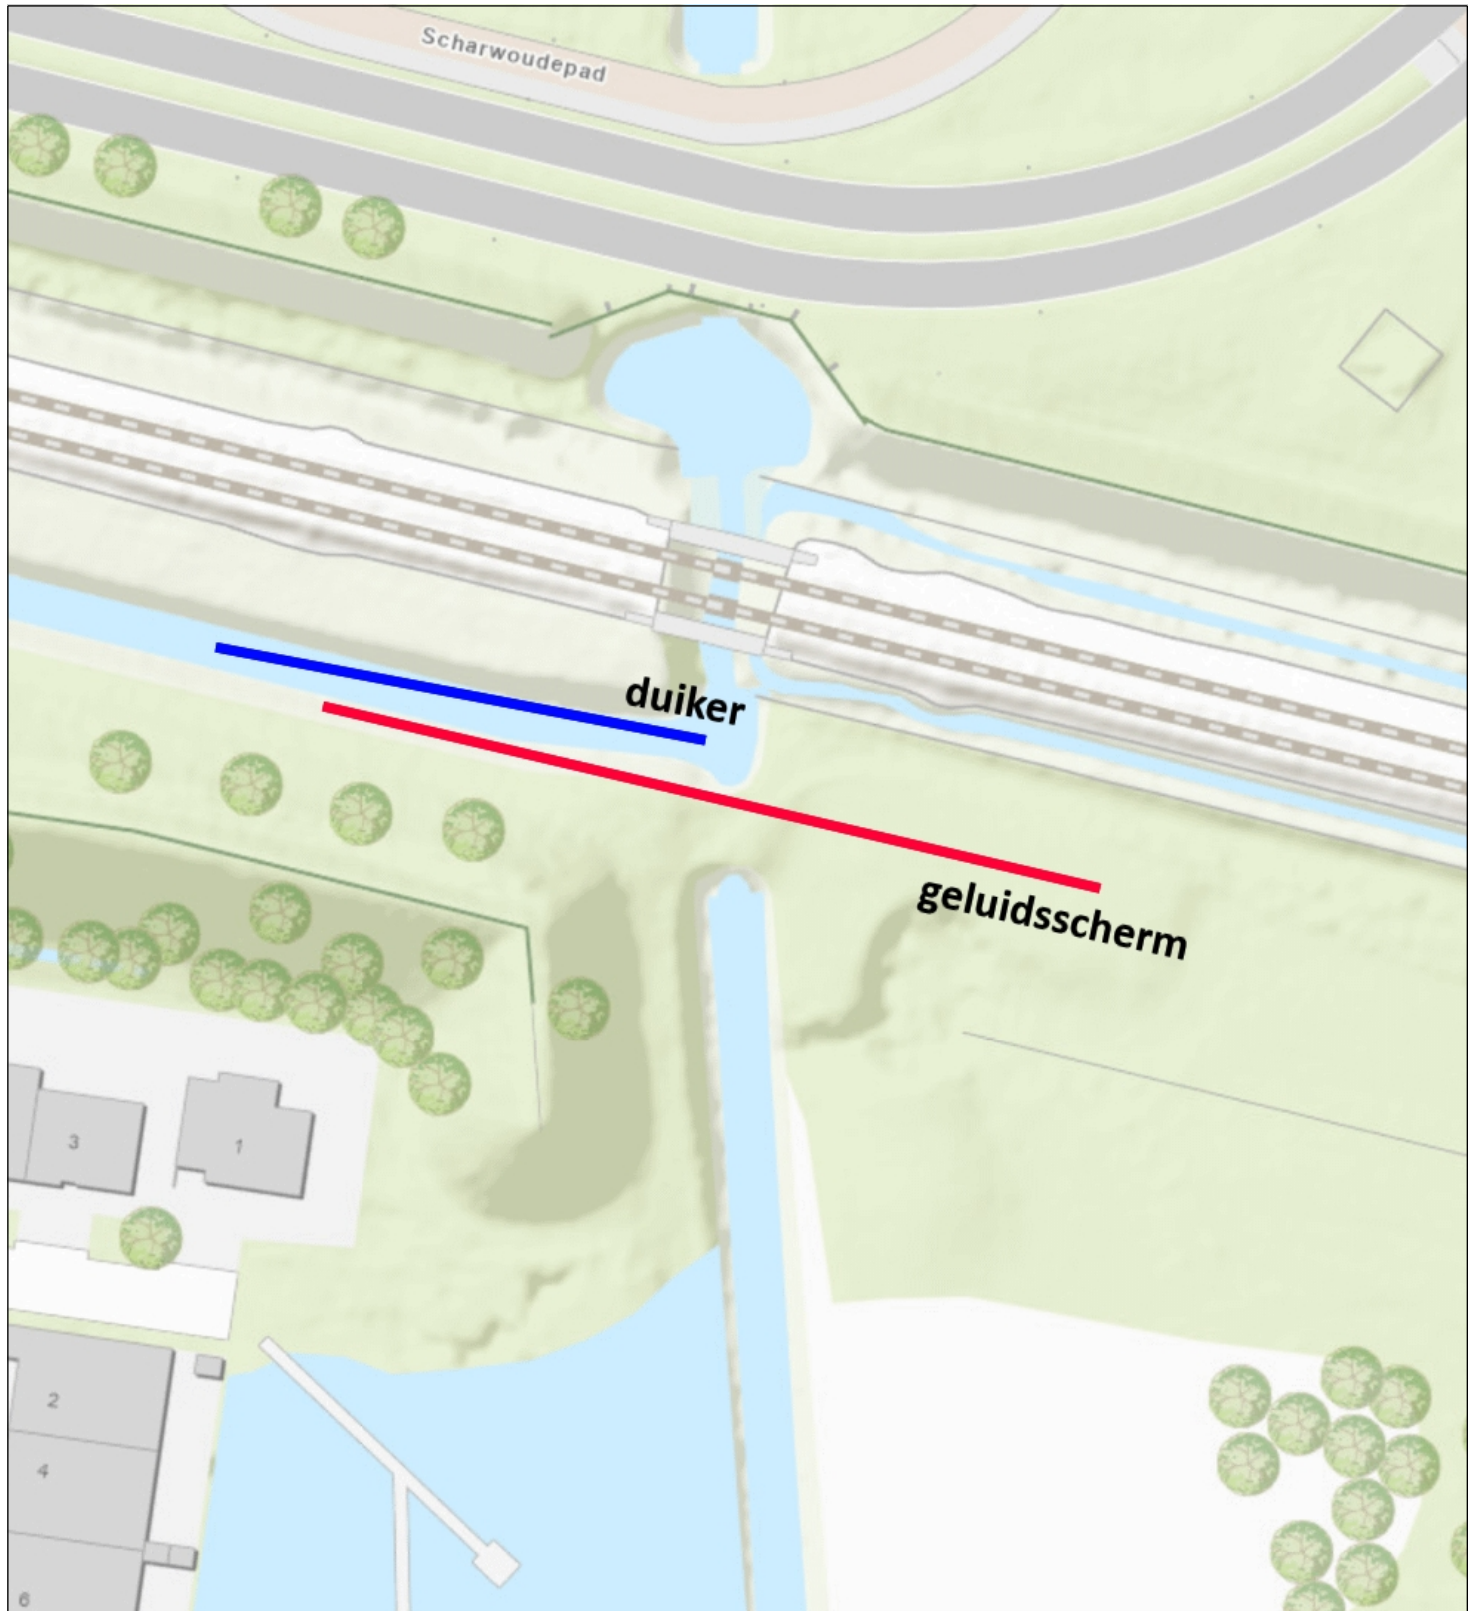

Topo



Waterschap
Brabantse Delta



Naam/Proces:

Koolhoven Buiten, Tilburg

Datum: 24-08-2021

Formaat: A4

Schaal: 1:750