

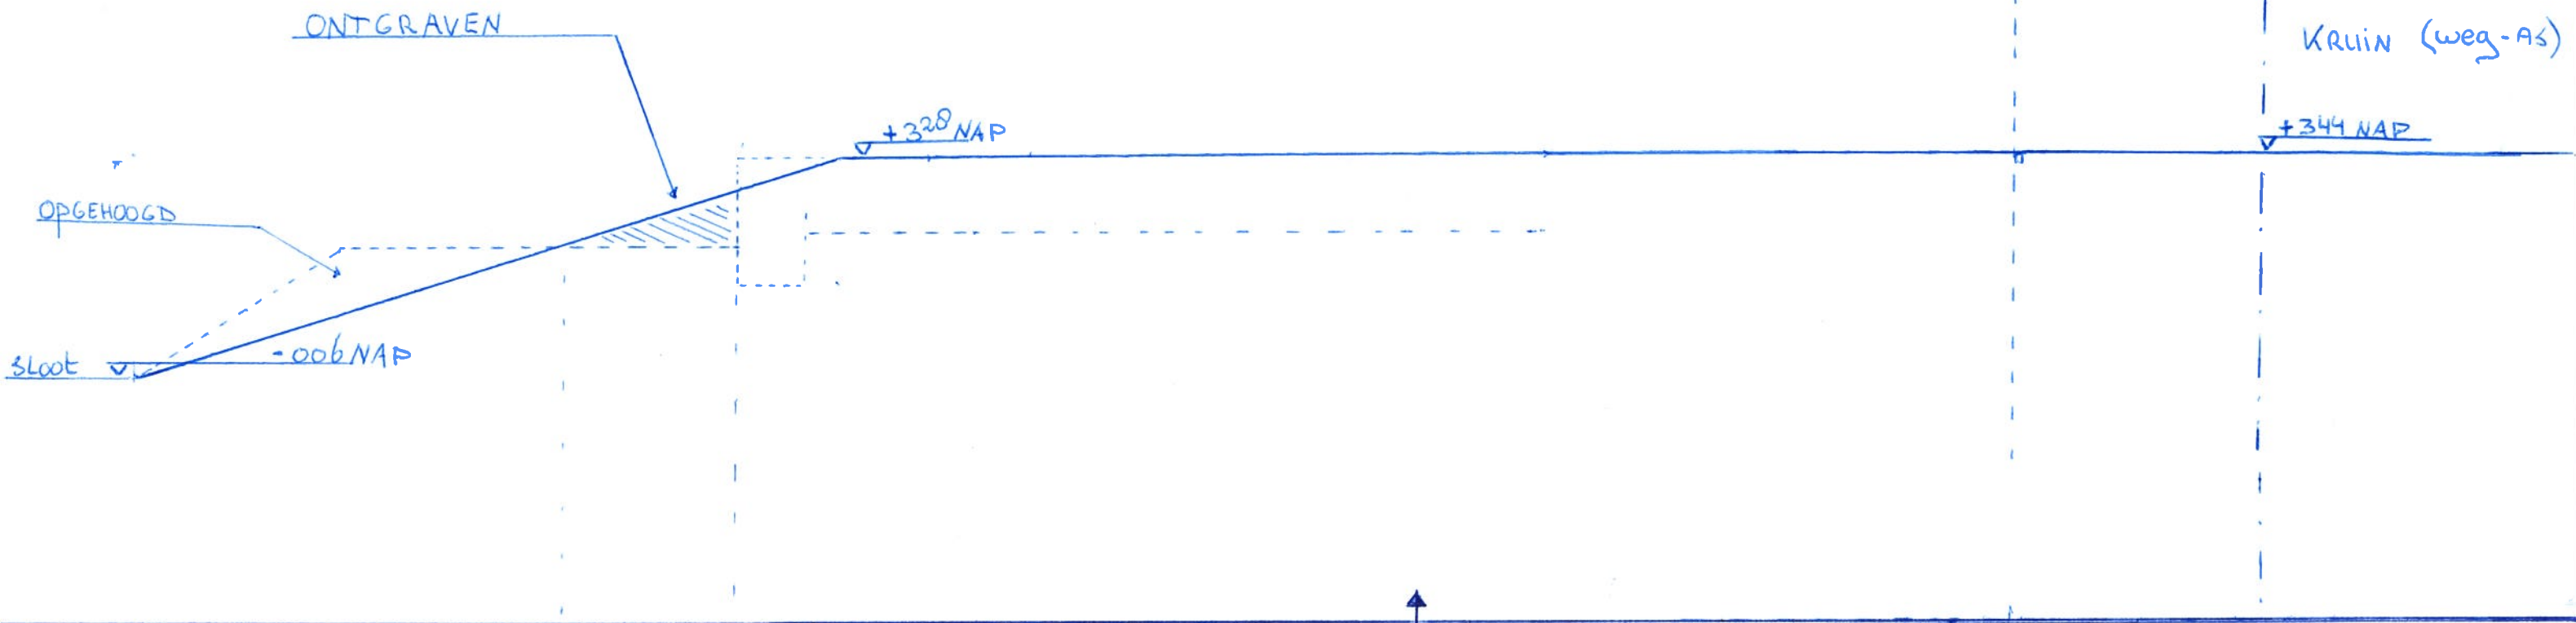


Oude Kerkstraat 29
STANDAARDBUITEN

Oude Situatie
Dwars Doorsnede.

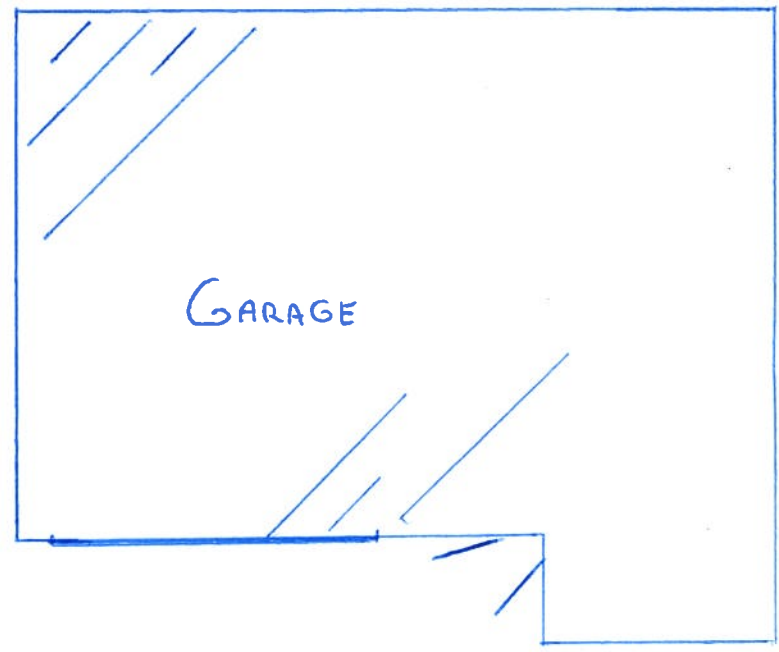

Oude Situatie
Boven aan zicht.

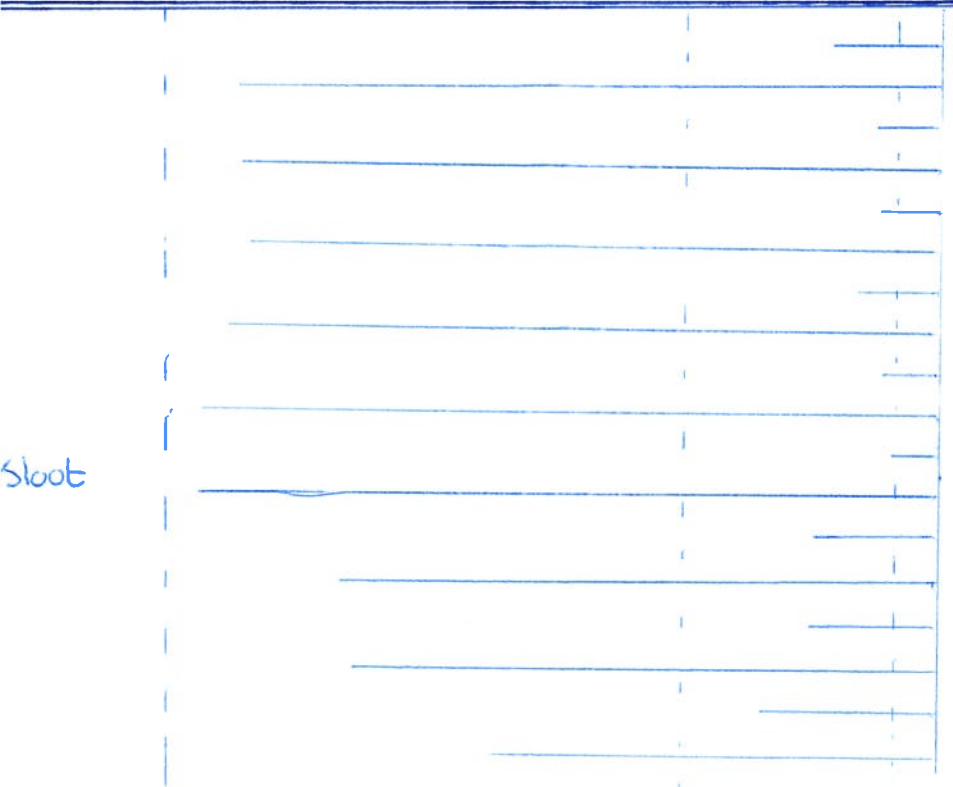

Oude Kerkstraat.

Schaal 1:100