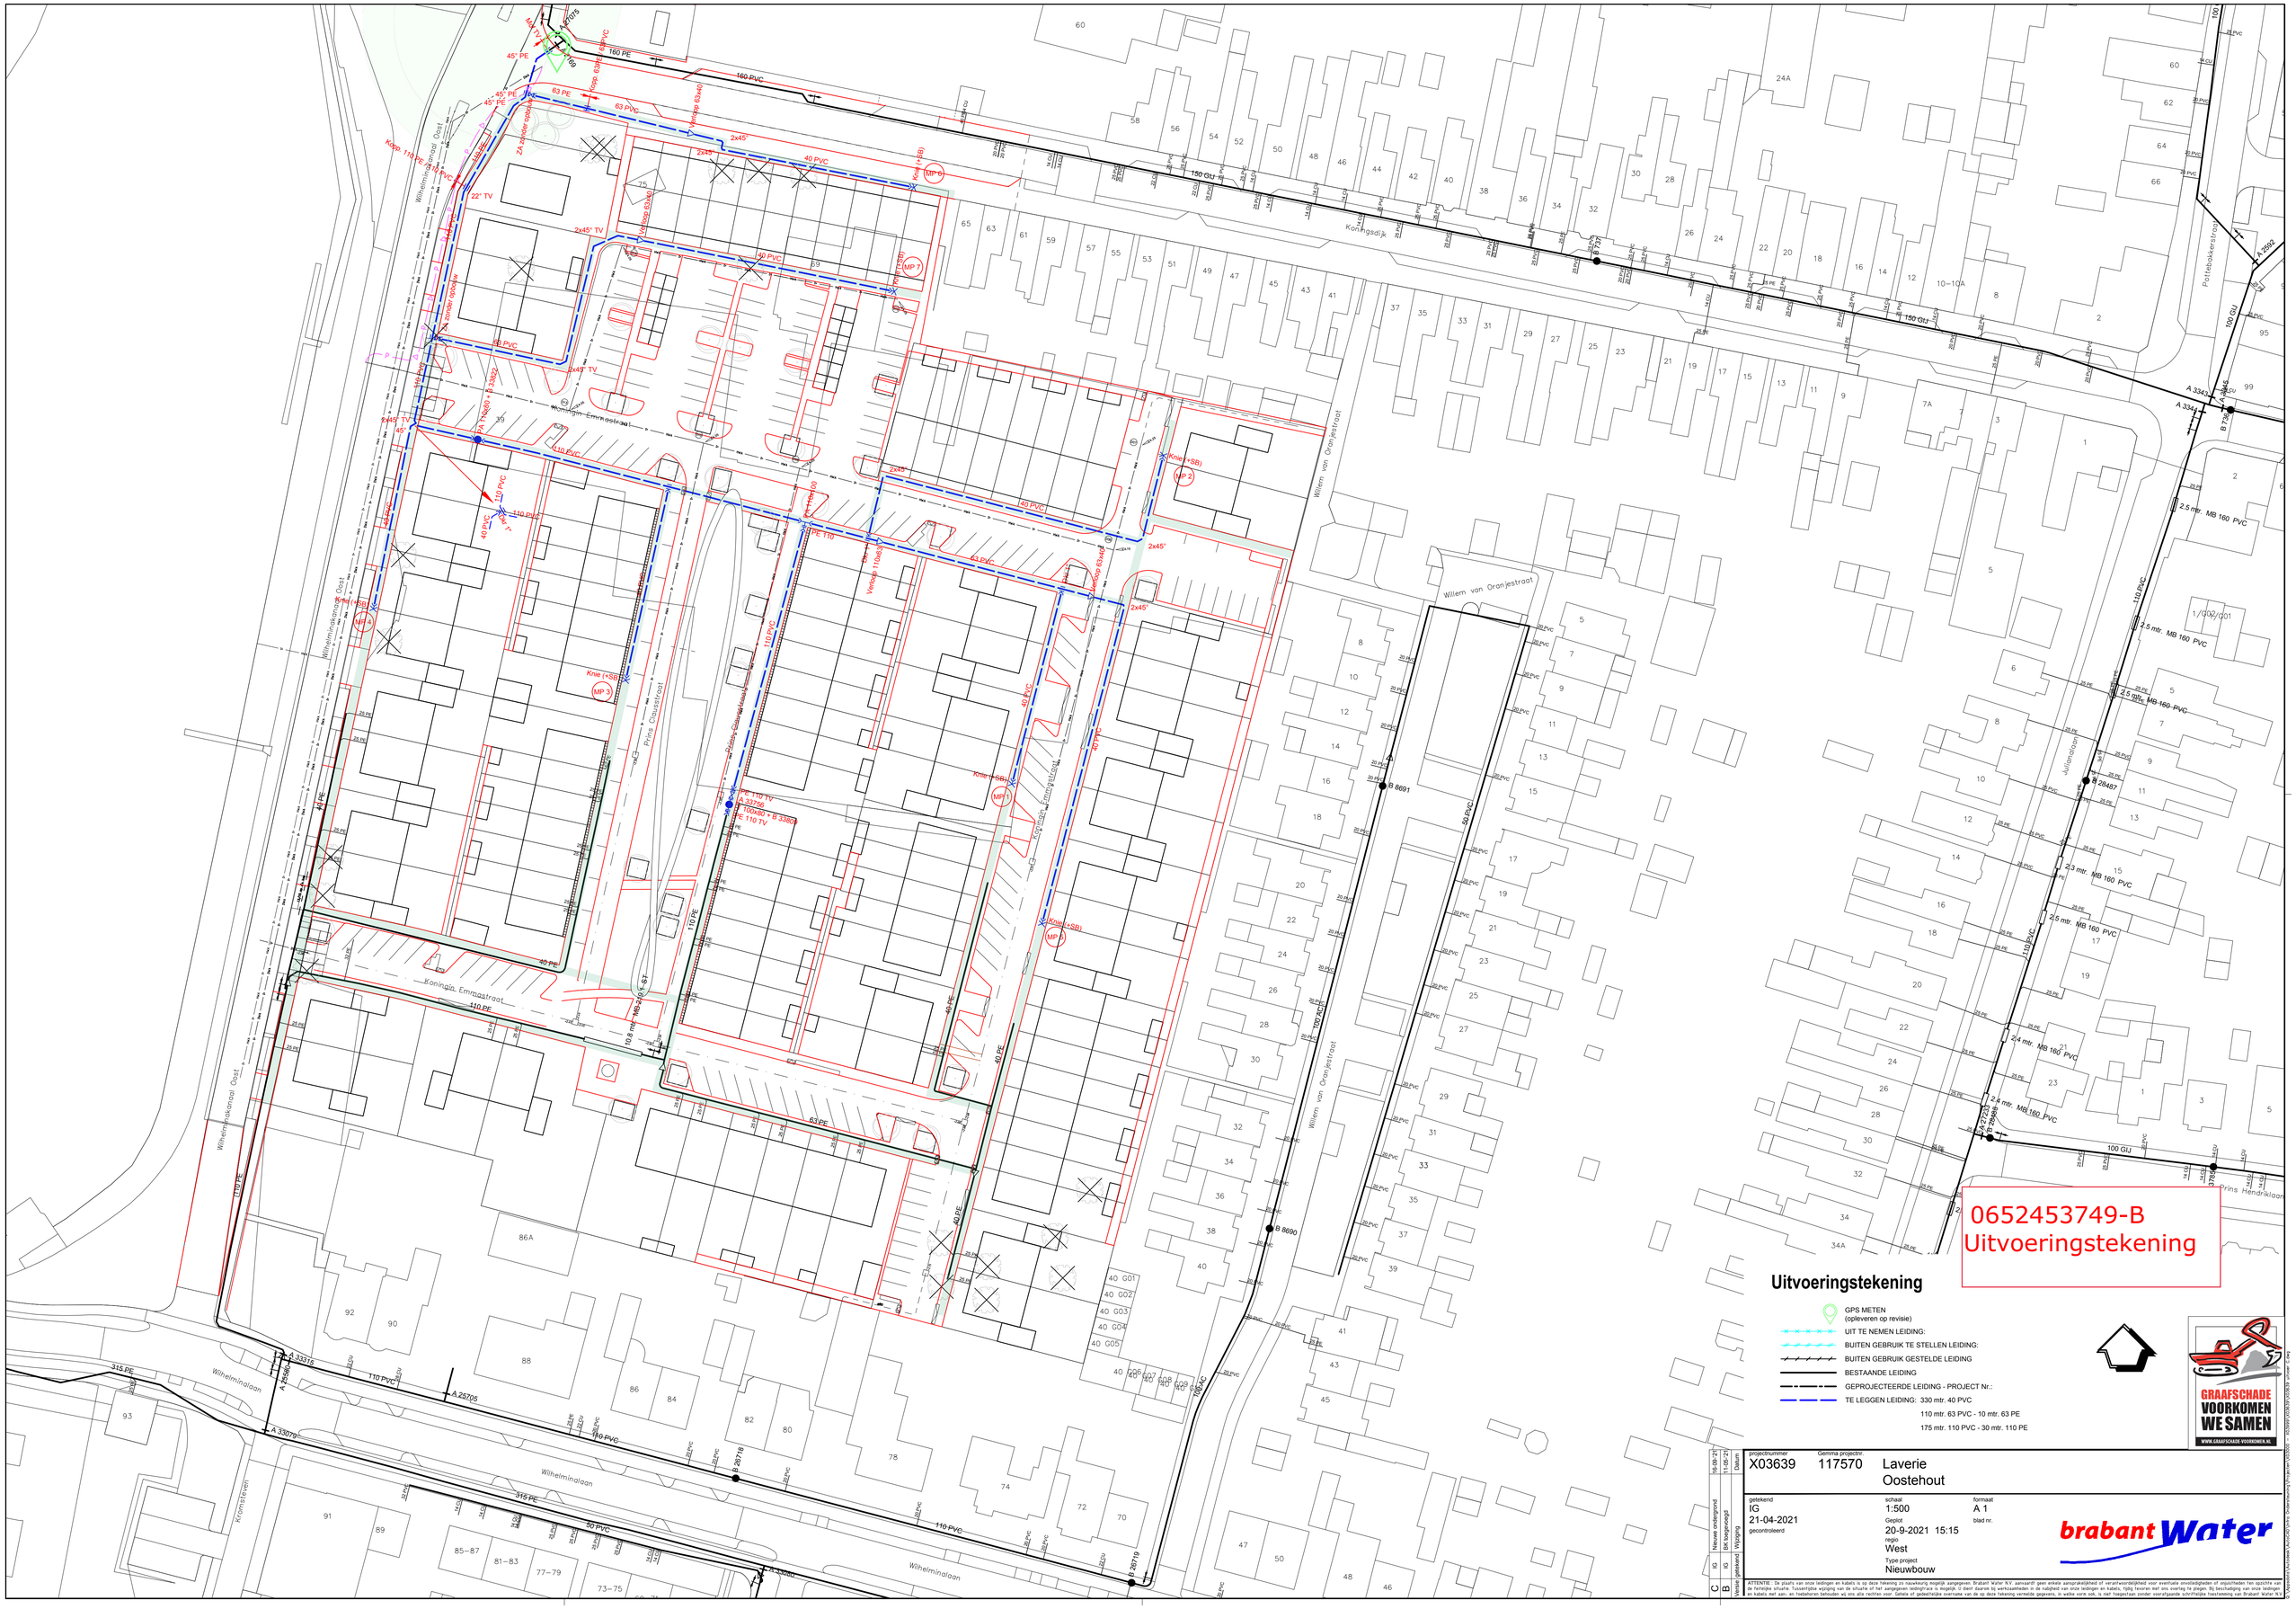

0652453749-B
Uitvoeringstekening

Uitvoeringstekening

- GPS METEN (opleveren op revisie)
- UIT TE NEMEN LEIDING:
- BUITEN GEBRUIK TE STELLEN LEIDING:
- BUITEN GEBRUIK GESTELDE LEIDING
- BESTAANDE LEIDING
- GEPROJECTEERDE LEIDING - PROJECT Nr.:
- TE LEGGEN LEIDING: 330 mtr. 40 PVC
  110 mtr. 63 PVC - 10 mtr. 63 PE
  175 mtr. 110 PVC - 30 mtr. 110 PE

GRAAFSCHADE VOORKOMEN WE SAMEN
WWW.GRAAFSCHADE-VOORKOMEN.NL

projectnummer: X03639	Gemma projectnr.: 117570	Laverie Oostehout	
getekend: IG 21-04-2021	schaal: 1:500	formaat: A 1	
gecontroleerd	Gepiot: 20-9-2021 15:15	blad nr.	
	regio: West		
	Type project: Nieuwbouw		

Versie	getekend	Wijziging	Datum
C	IG	Nieuwe ondergrond	16-09-'21
B	IG	BK toegevoegd	11-05-'21

brabant Water

ATTENTIE: De plaats van onze leidingen en kabels is op deze tekening zo nauwkeurig mogelijk aangegeven. Brabant Water N.V. aanvaardt geen enkele aansprakelijkheid of verantwoordelijkheid voor eventuele onvolledigheden of onjuistheden ten opzichte van de feitelijke situatie. Tussentijdse wijziging van de situatie of het aangegeven leidingtrace is mogelijk. U dient daarom bij werkzaamheden in de nabijheid van onze leidingen en kabels, tijdig tevoren met ons overleg te plegen. Bij beschadiging van onze leidingen en kabels met aan- en toebehoren behouden wij ons alle rechten voor. Gehele of gedeeltelijke overname van de op deze tekening vermelde gegevens, in welke vorm ook, is niet toegestaan zonder voorafgaande schriftelijke toestemming van Brabant Water N.V.