Doorsnede tekening
Schaal 1: 200

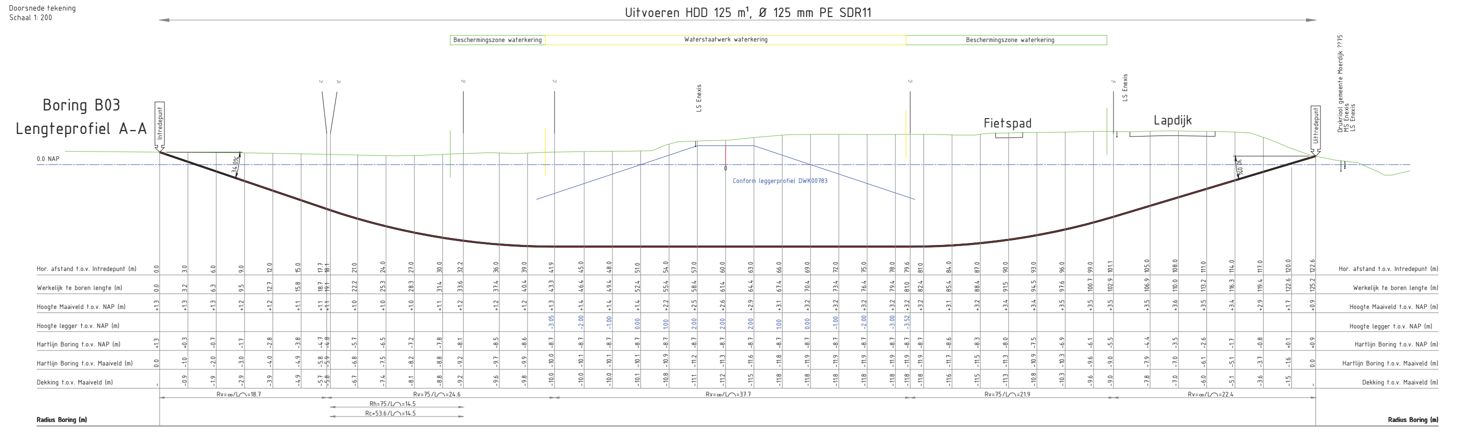

Grondonderzoeken

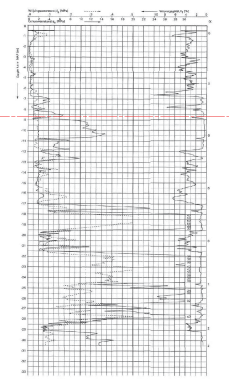

Grondonderzoeken

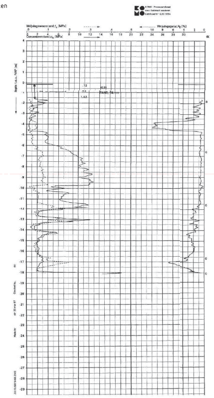

Situatie tekening
Schaal 1: 500

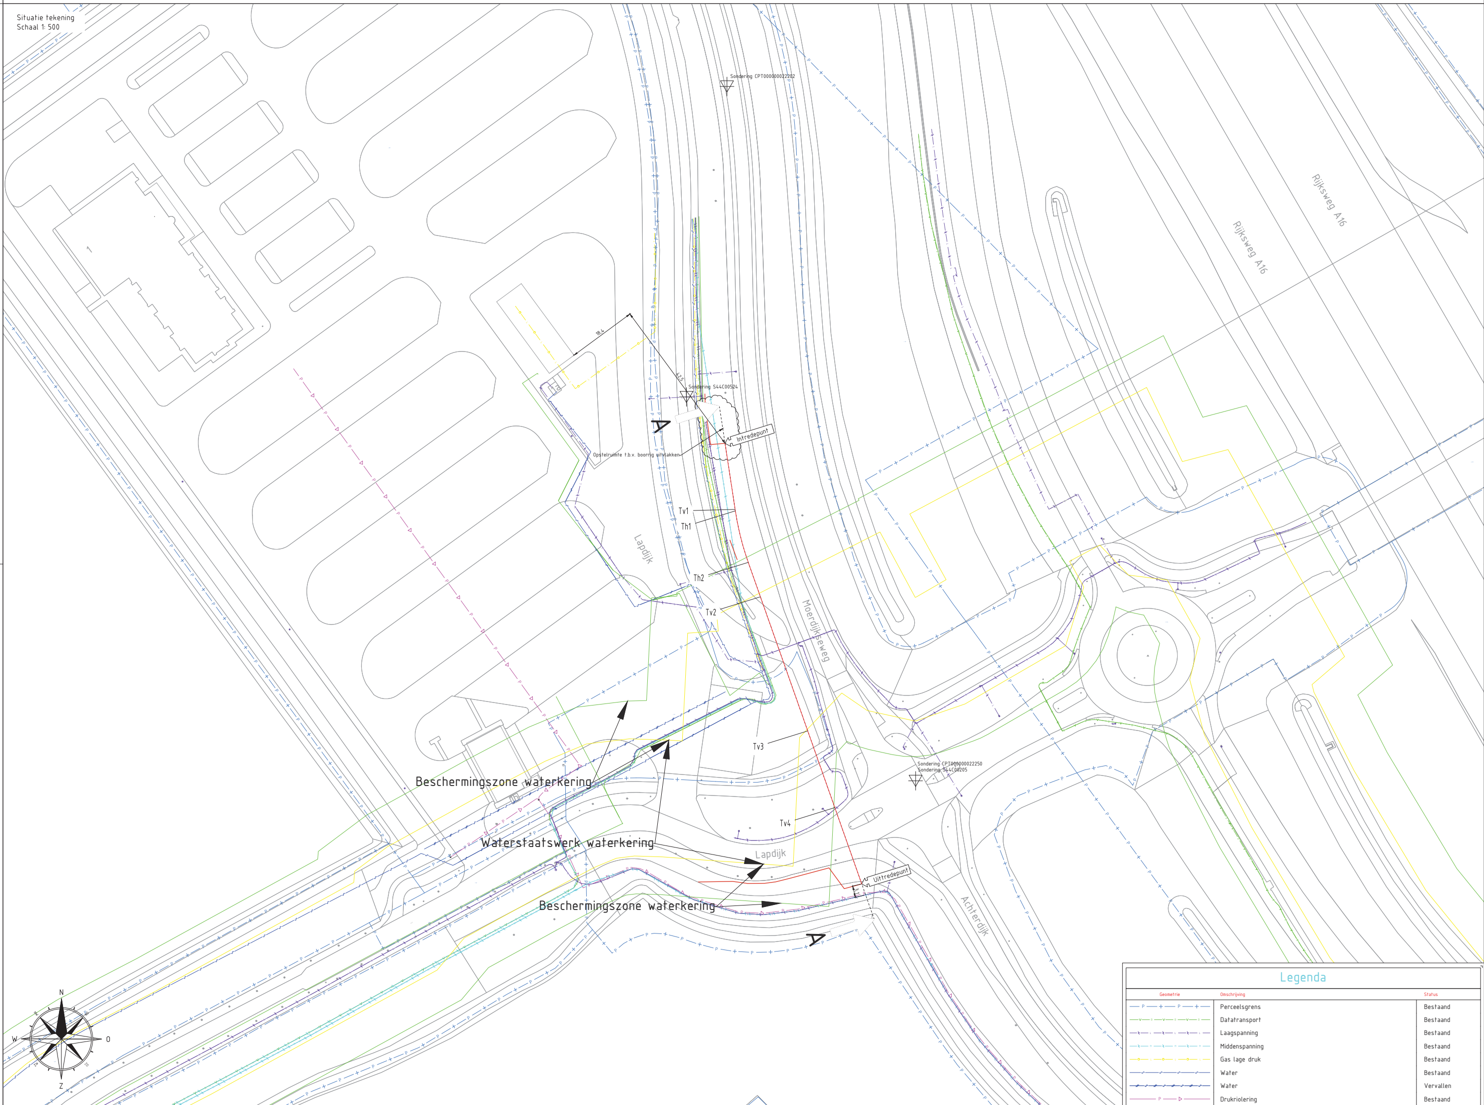

Grondonderzoeken

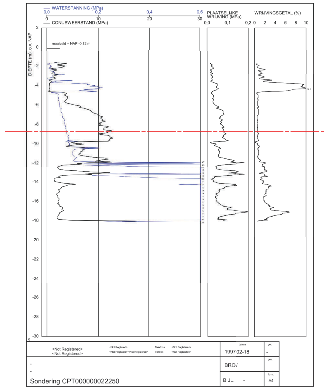

Grondonderzoeken

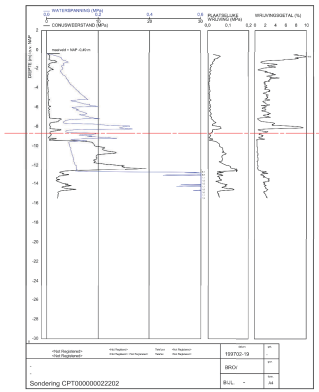

Detail

Boorgatdiameter Ø 160 mm
HDPE buis 1x Ø 125 mm PE 100 SDR 11,
PN 16 t.b.v. mantelbuis (glasvezel)

Tabel Tangentpunten Boring B03			
	X	Y	Z (NAP)
Intrede	104609.49	410889.43	1.32
Tv1	104612.16	410871.92	-4.70
Th1	104612.22	410871.53	-4.83
Th2	104615.64	410857.89	-8.07
Tv2	104618.86	410848.77	-8.70
Tv3	104631.41	410813.22	-8.69
Tv4	104638.59	410792.89	-5.53
Uittrede	104645.73	410772.68	0.90

Legenda

Geometrie	Omschrijving	Status
	Perceelsgrens	Bestaand
	Datatransport	Bestaand
	Laagspanning	Bestaand
	Middenspanning	Bestaand
	Gas lage druk	Bestaand
	Water	Bestaand
	Water	Vervallen
	Drukriolering	Bestaand

Wijz.	Omschrijving	Getekend	Goedgekeurd	Datum	Vrijgave
D					
C					
B					
A					

Projectomschrijving:
Kunstwerken project E-Fiber / FttP Moerdijk

Locatie:
Lapdijk t.h.v. 1 te Moerdijk

Onderdeel:
B03 1x Ø 125 mm SDR11, lengte: 125 m¹

Tekeningnummer:
20__20905-01-B03__p

Projectnummer:
20/20905

Opdrachtgever:
NKM Networks Services BV

Projectnummer opdrachtgever:
-

Getekend:

Formaat:
A0

Datum:
20-07-2021

Status:
VERGUNNING

Vrijgave voor uitvoering:
Goedgekeurd
137.dkanters , 22-7-2021 ,08:54:33

holland drilling
Simon Homburgstraat 17
5431 NN Cuijk
www.hollanddrilling.nl
info@hollanddrilling.nl
Tel: 0485 - 74 50 40