


→ aanwezige ontluchtingskoker!

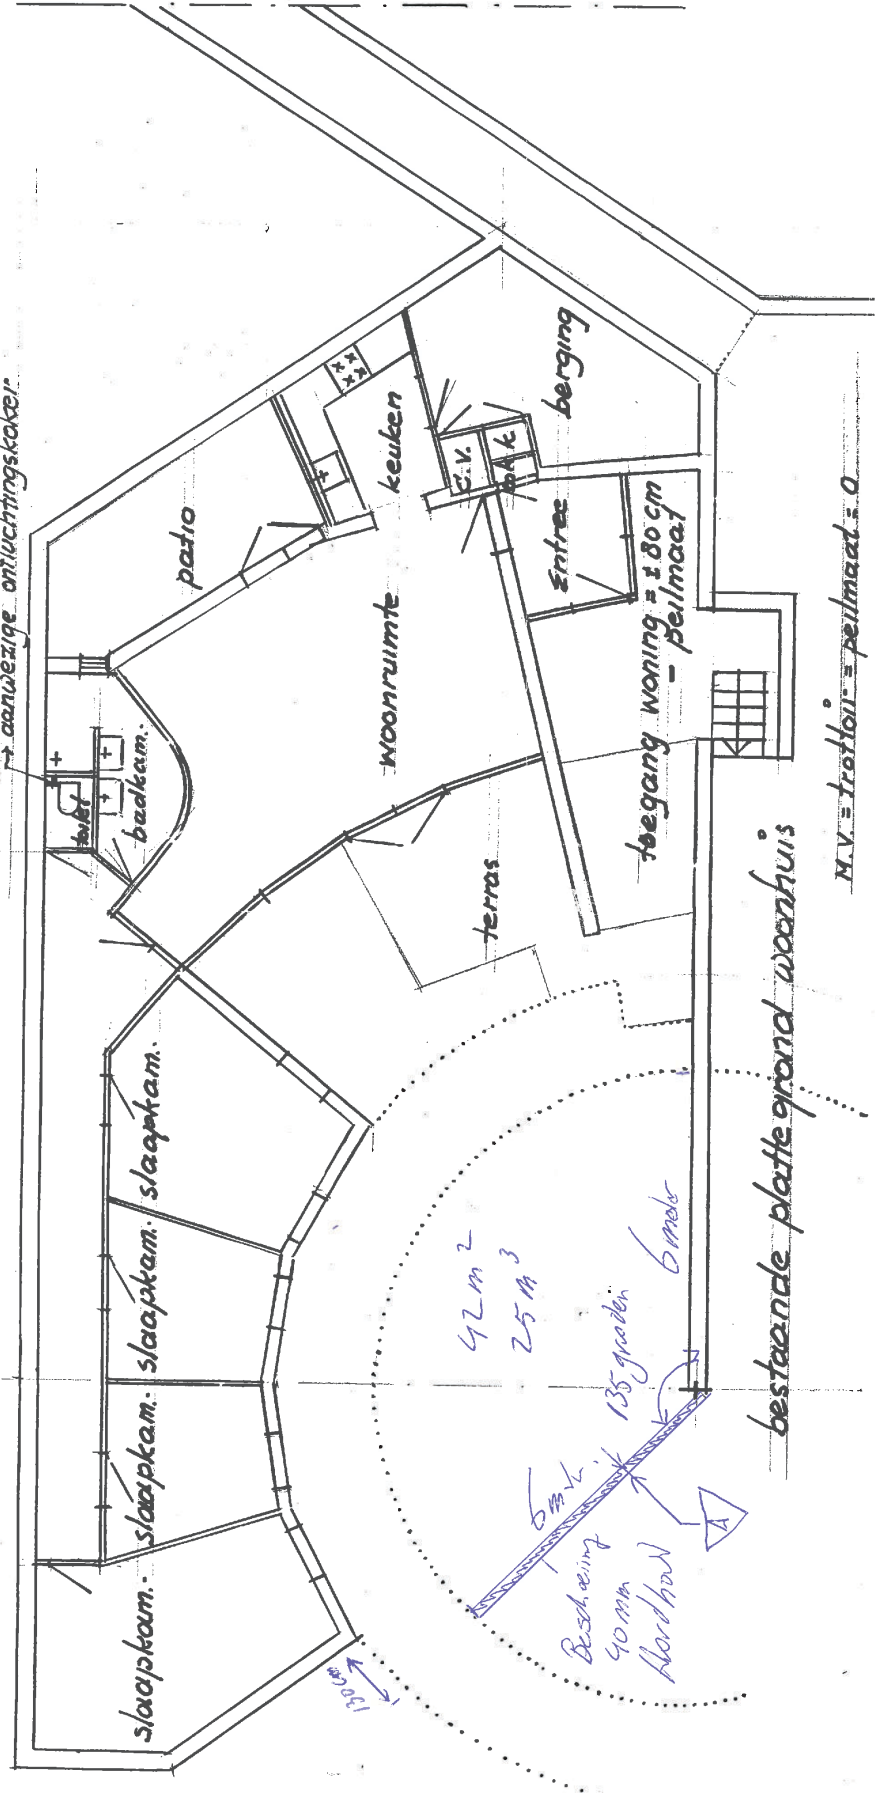


bestaande platte grond woonhuis

N.V. = tralioor = peilmaat = 0

platte grond 1/2 woonhuis Eikendanklaan, Waalwijk School 1:100
 Eigenaar: Scholengemeenschap de Overlaad Waalwijk Slad 1
 Hinder: 26-02-1997
 Bouwkundig get. gk.

enkele binnendeuren aan te passen
op een min. breedte van 90 cm dagn.-

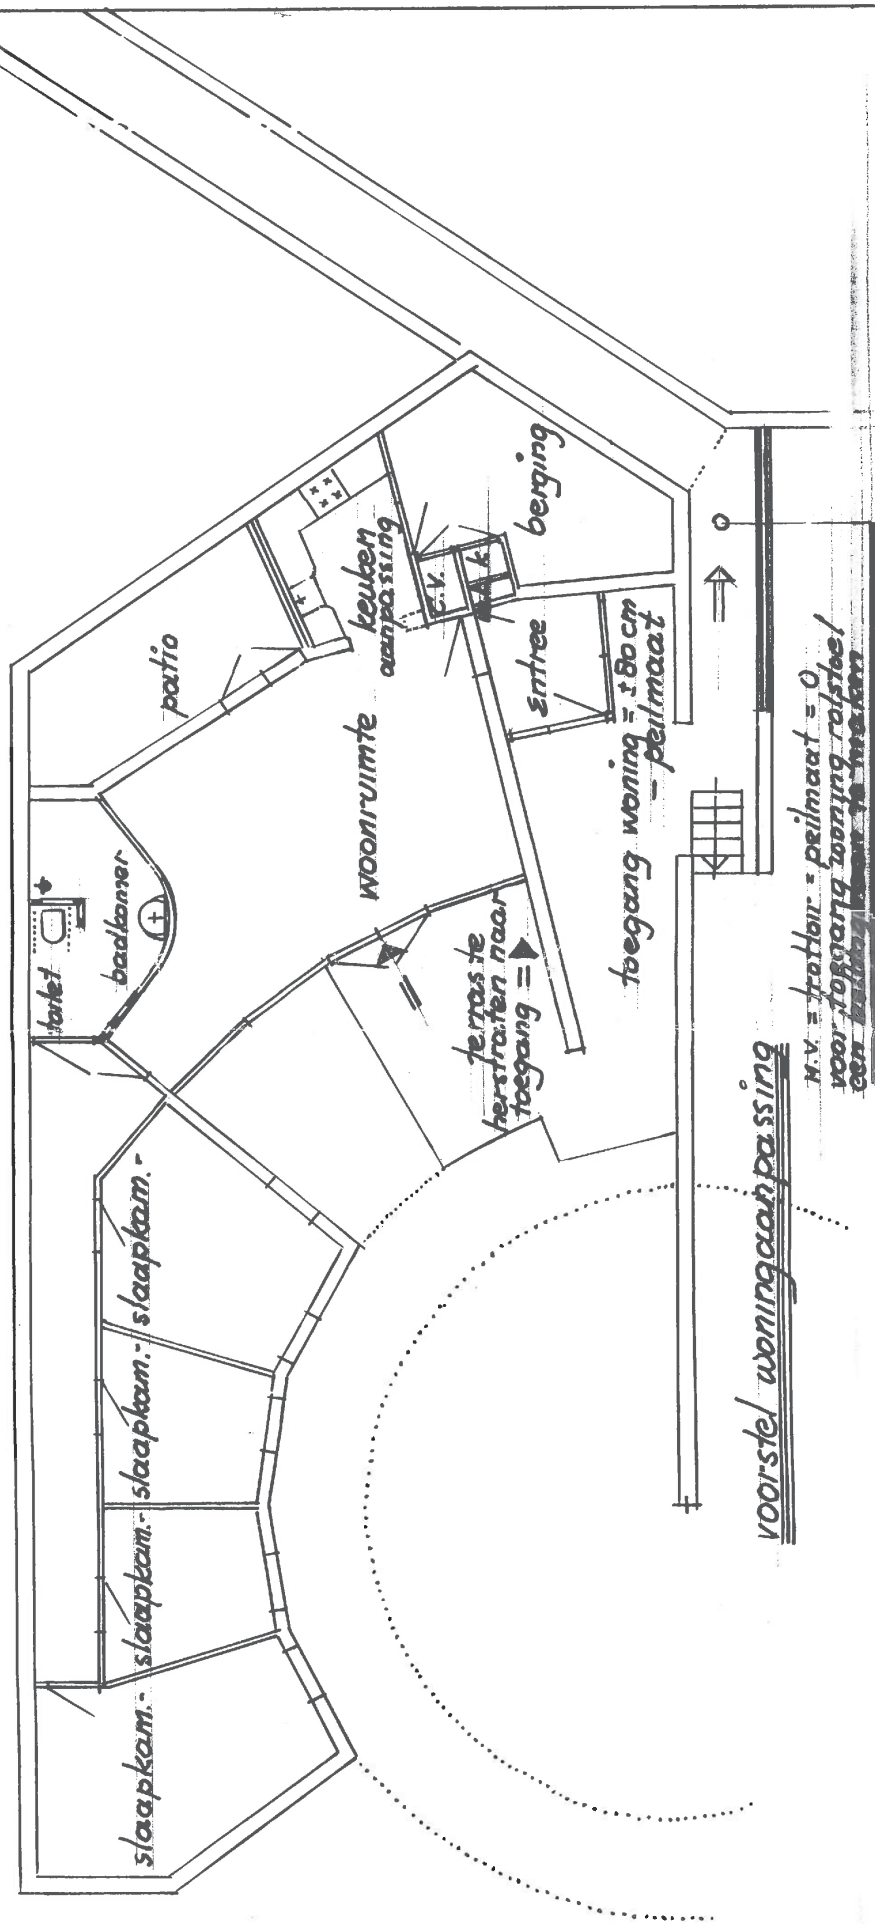

blat: grond te. woonhuis Eiken denkleen / woonhuis
eigenaar: Schoonmeeneen schap de Overlaet Waakblad. 2
huurder
bouwjaar
schaal 1:100
p2:1997
: d.