


Tekening 0652464844-B
tussen Lage Donk 121 en Bankenstraat 13 Etten-Leur

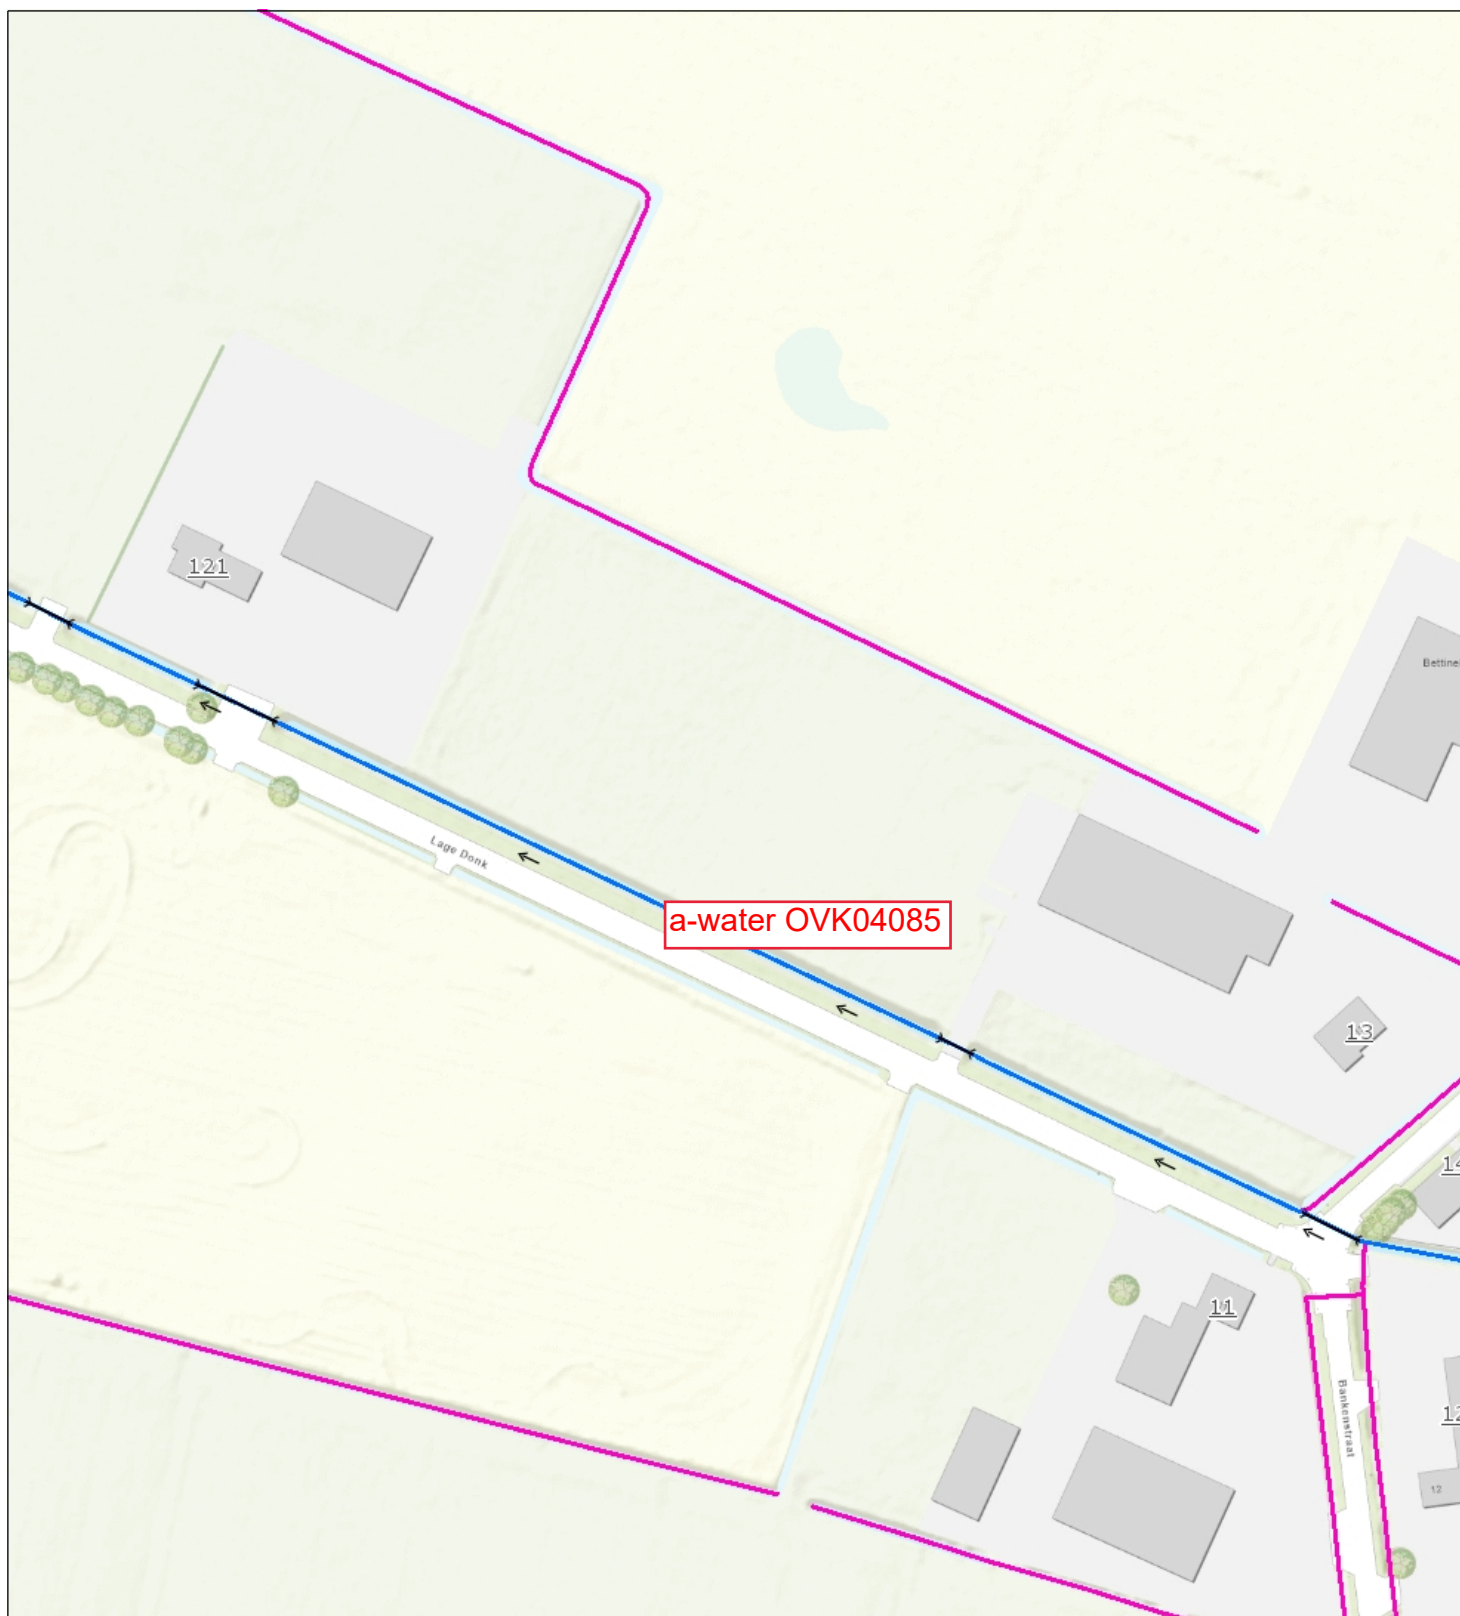

- Duiker VIG LEG
- Categorie A waterloop VIG LEG
- Categorie B waterloop VIG LEG
- Aangelande
- Afwijkend
- Huisnummers



Waterschap
Brabantse Delta

Naam/Proces:

-Auteur-

Datum: 12-10-2021

Formaat: A4

Schaal: 1:1,500

