



Tekening 0652464844-C

O 2058

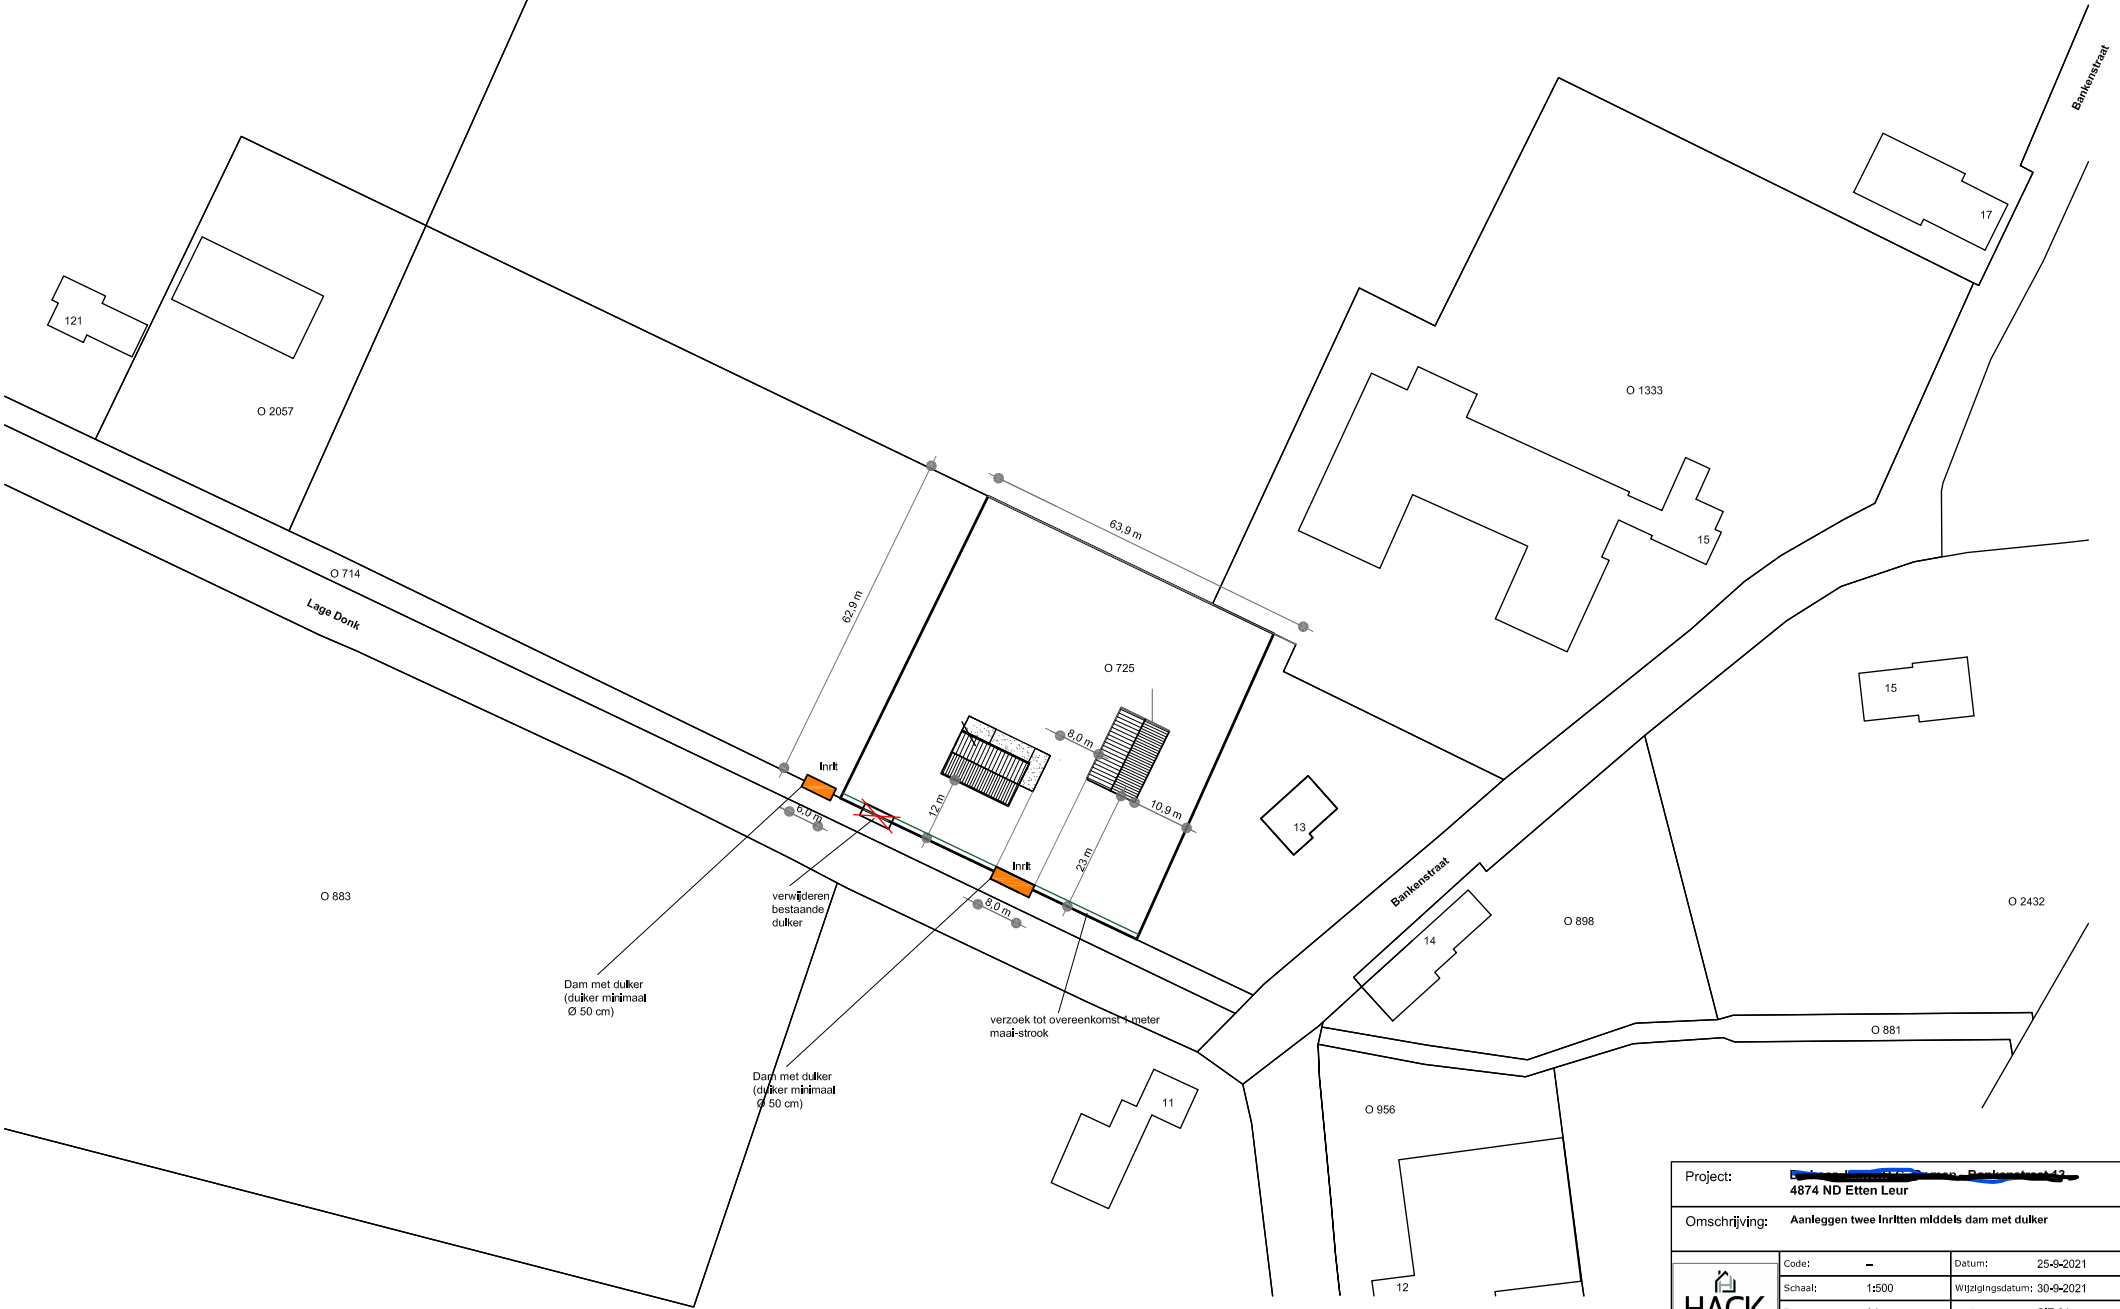

Project: Bankenstraat 13 4874 ND Etten Leur		
Omschrijving: Aanleggen twee Inritten middels dam met duiker		
 HACK Houtwerk en Constructies	Code: -	Datum: 25-9-2021
	Schaal: 1:500	Wijzigingsdatum: 30-9-2021
	Formaat: A1	Bladnummer: SIT-01
	Getekend door: A. G. M. M. M.	