


merken: voor de lange brandweervoertuigen geldt opnemere tekeningen tot aan de maatvoering.

Voertuig	Totaal gewicht	Asbelasting	Hoogte	Maximale hellingshoek	Maatvoering opstelplaats		Stempel-druk
					Lengte	Breedte	
Tankautospuiter	14,6 ton	10 ton	4,2 m	n.v.t.	10m	4 m	n.v.t.

Opstelplaats brandweervoertuig

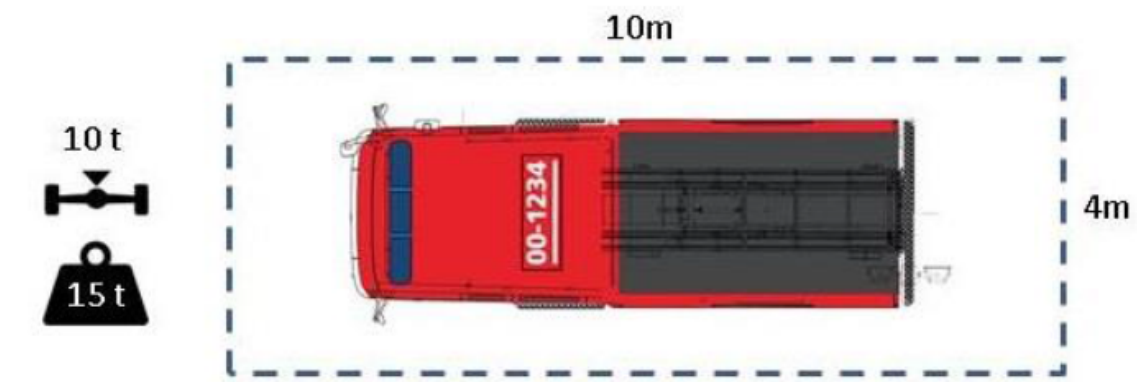

Opstelplaats brandweervoertuig met bluswatervoorziening 60m3/per uur.

nummervoorlaring:

Gebouw M = Gebouw Markkanaal

Gebouw Z = Gebouw Zandoogje

eerste nummer is nummer appartement oplopend van 1 naar 18. de maatschappelijke functie gaat mee in deze nummering.

tekening niet geschikt voor uitvoering aan deze tekening kunnen geen rechten worden ontleend niet van tekening meten

aanname gemiddeld grondniveau locatie +/-4.15NAP

LEGENDA

- hoge grassoorten / heide
- middelhoge vegetatie
- rijbaan / grastegels
- berm / grastegels
- voetpad / gravel
- hoogtelijn
- entreezone / betontegel
- hellingbaan / betonklinker
- boom bestaand(te behouden)
- boom nieuw



A 13-02-2019 JP DEFINITIEF
editie: datum: get: omschrijving:

project: Villa appartementen Zandoogje

projectnummer: 1839

opdrachtgever: Van Hofwegen Projectontwikkeling B.V.
postbus 2006
4800 CA Breda

ontwerpfase: definitief ontwerp

omschrijving: situatietekening

formaat: A2

schaal: 1:500

projectnummer: tekeningnummer:
tekeningnummer: 1839-D001