



Profiel 1

Nieuwe sloot Noordszijde

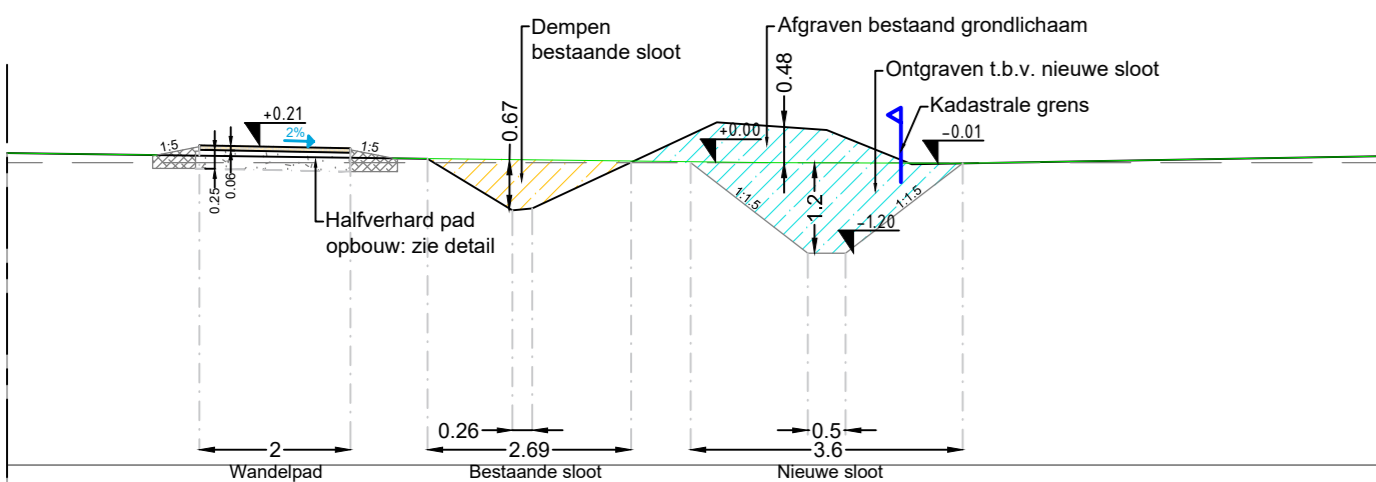


Profiel 2

Aansluiting noordzijde De Omrust

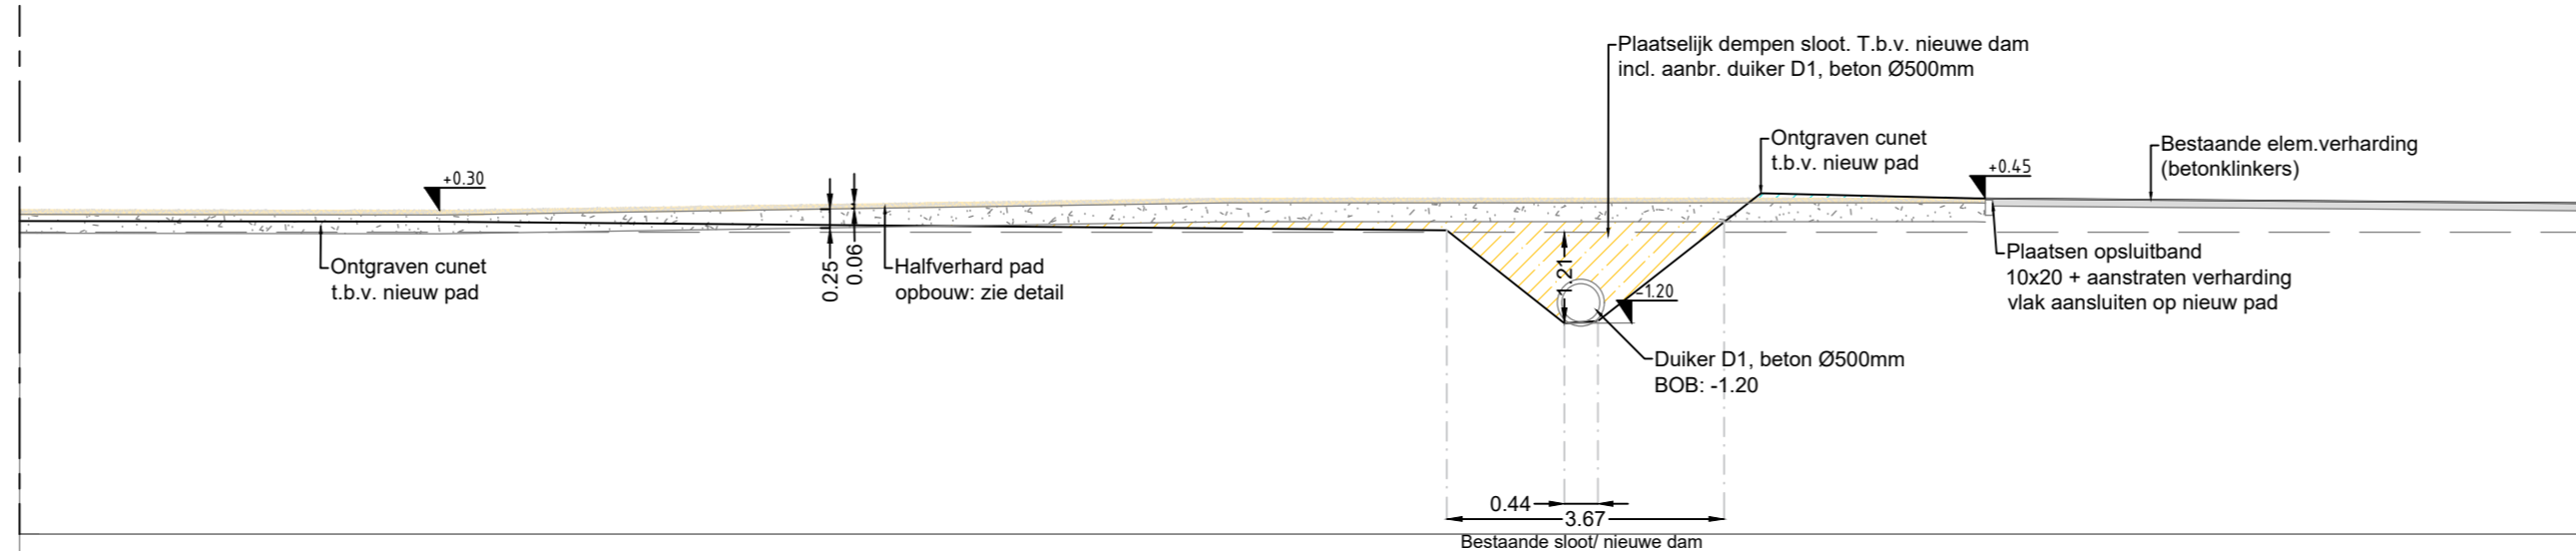


Profiel 3

Aansluiting oostzijde J.W. Frisostraat

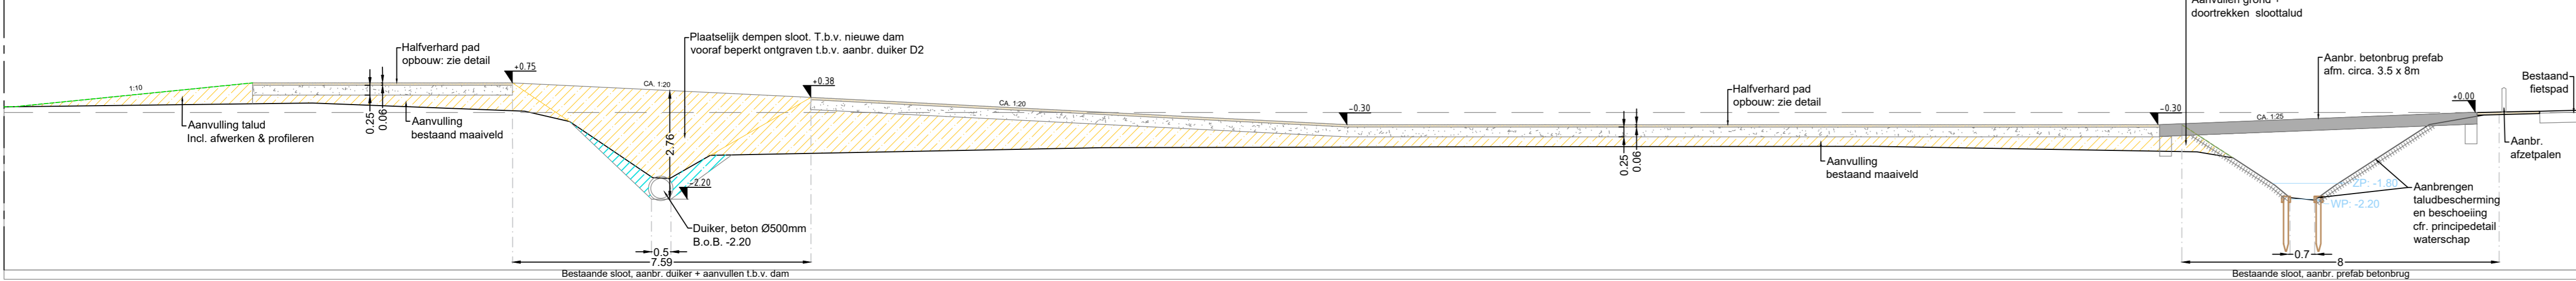


Profiel 4

Sloot ten zuiden van volkstuinen

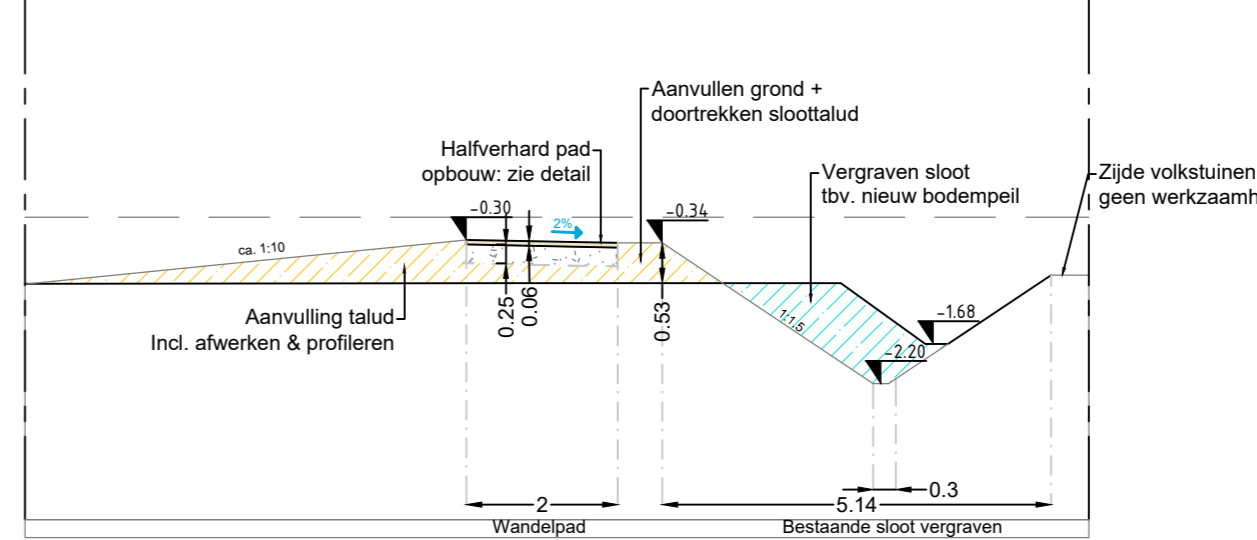


Profiel 5

Ophoging dijke + vergraving sloot

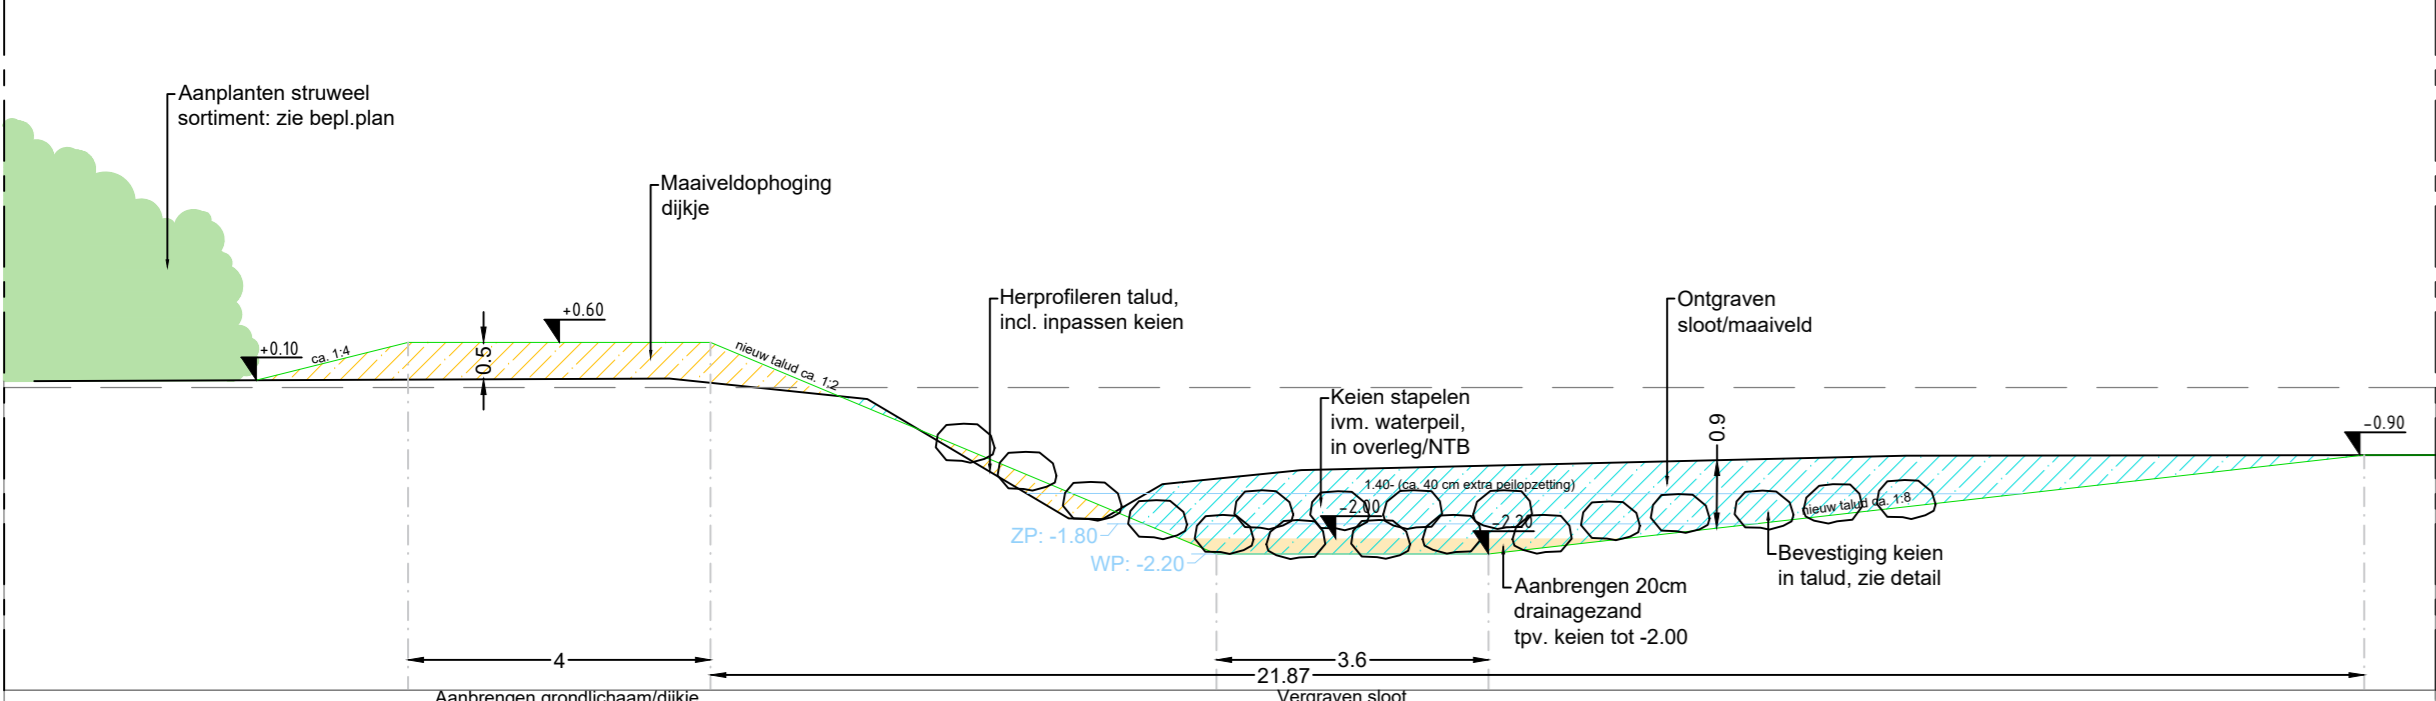


Profiel 6

Ophoging dijke + vergraving sloot, thv. vlonder

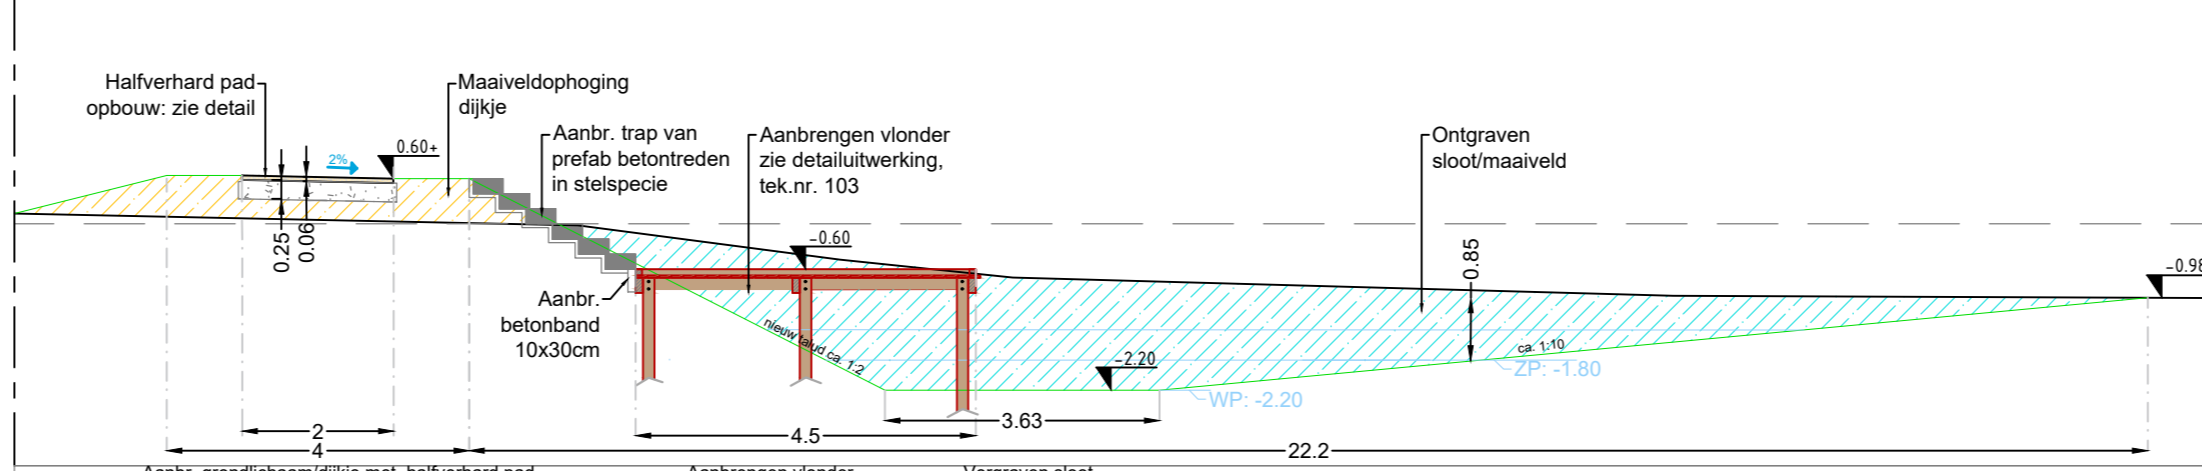



Profiel 7

Te vergraven sloot + nieuwe poel

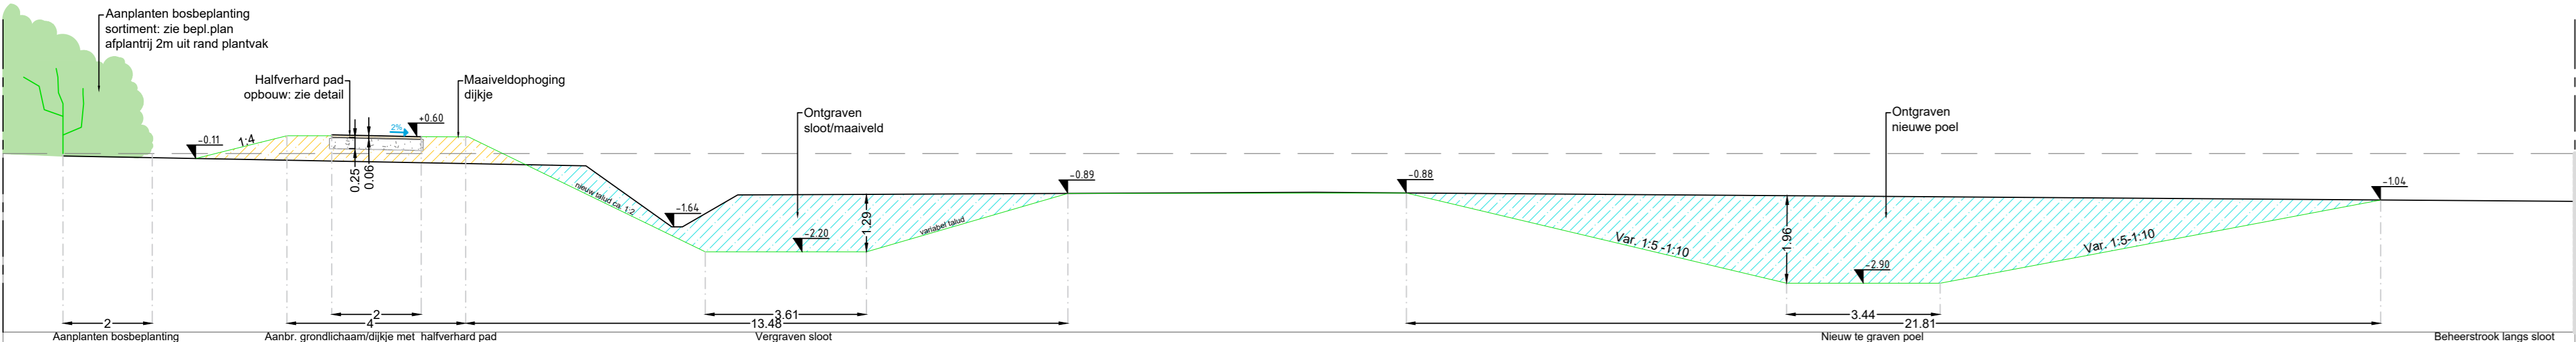


Profiel 8

Aansluiting pad + brug naar J.W. Frisostraat

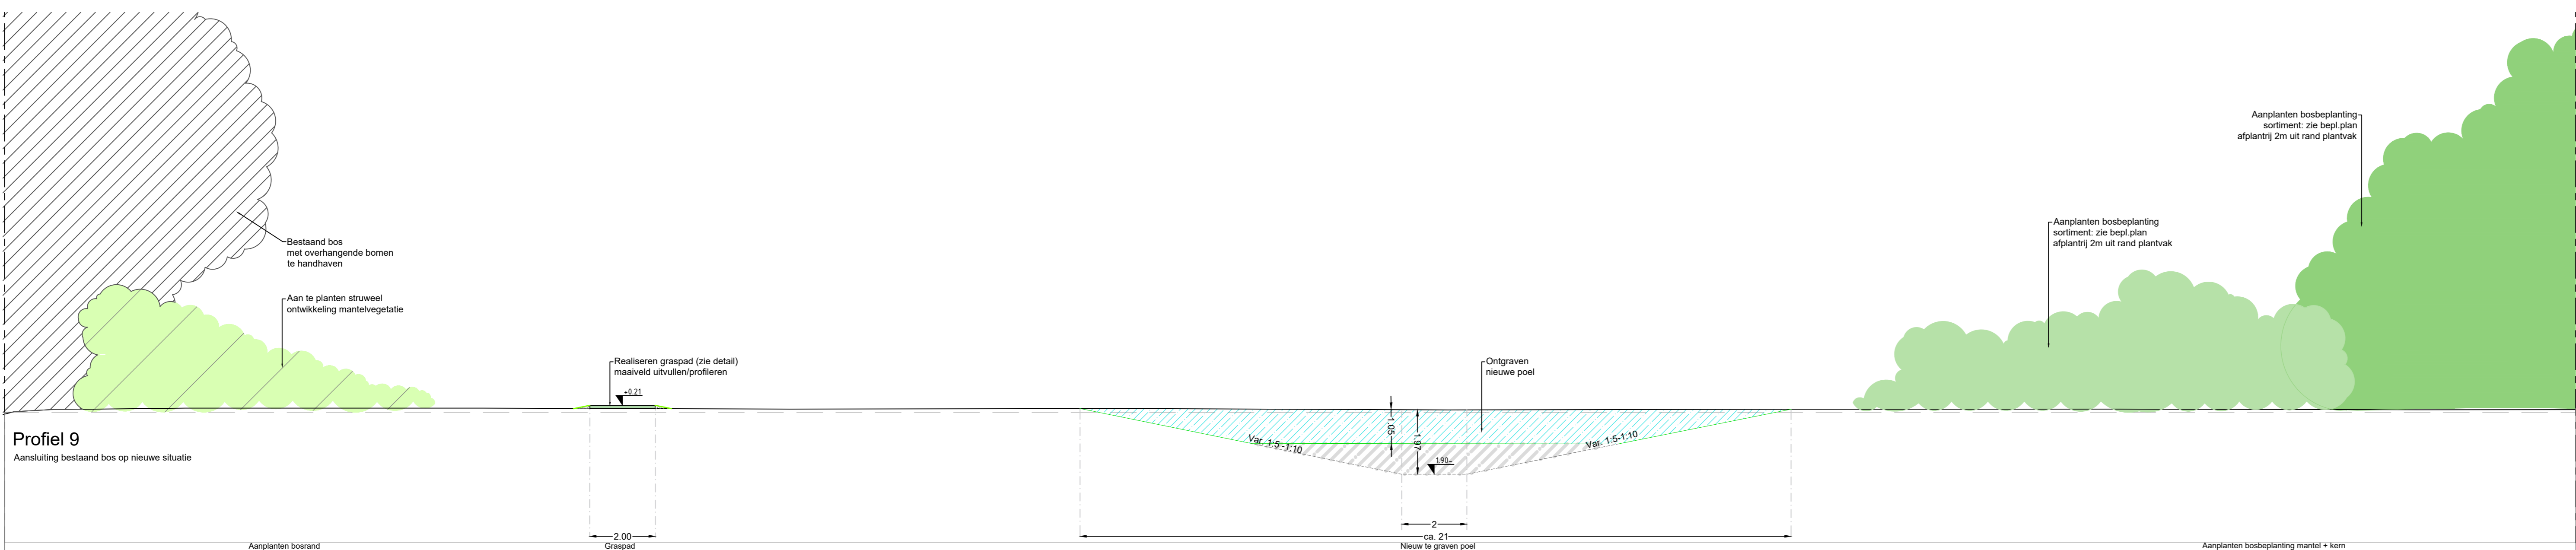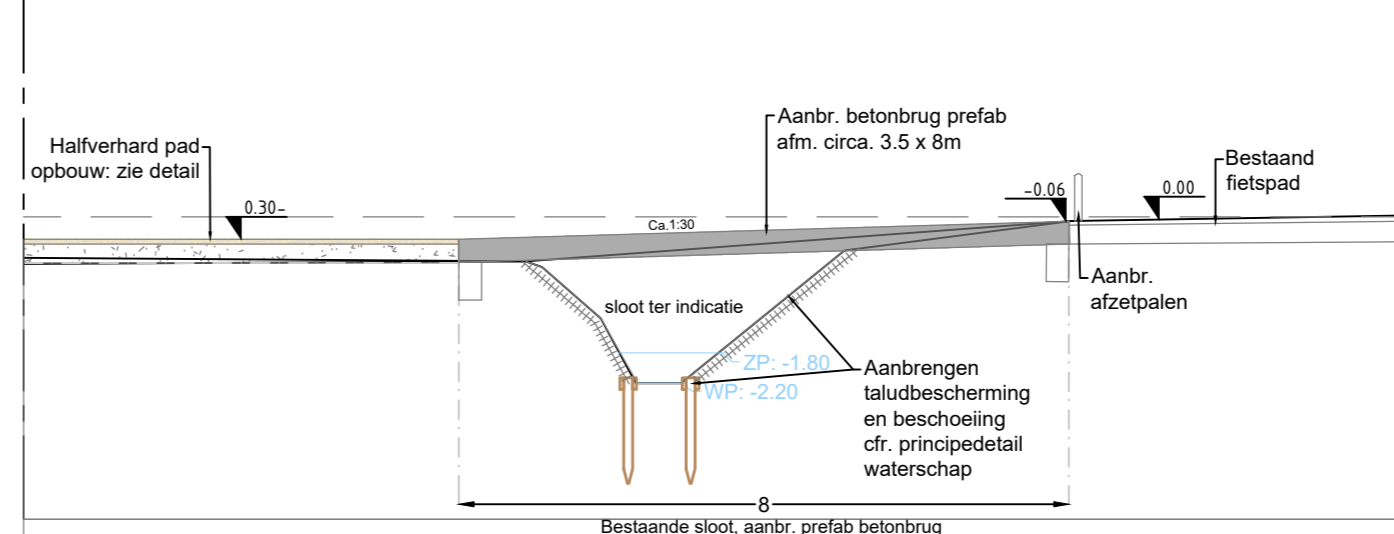


Profiel 10

Maaiwedgehoging met uitklijkoren

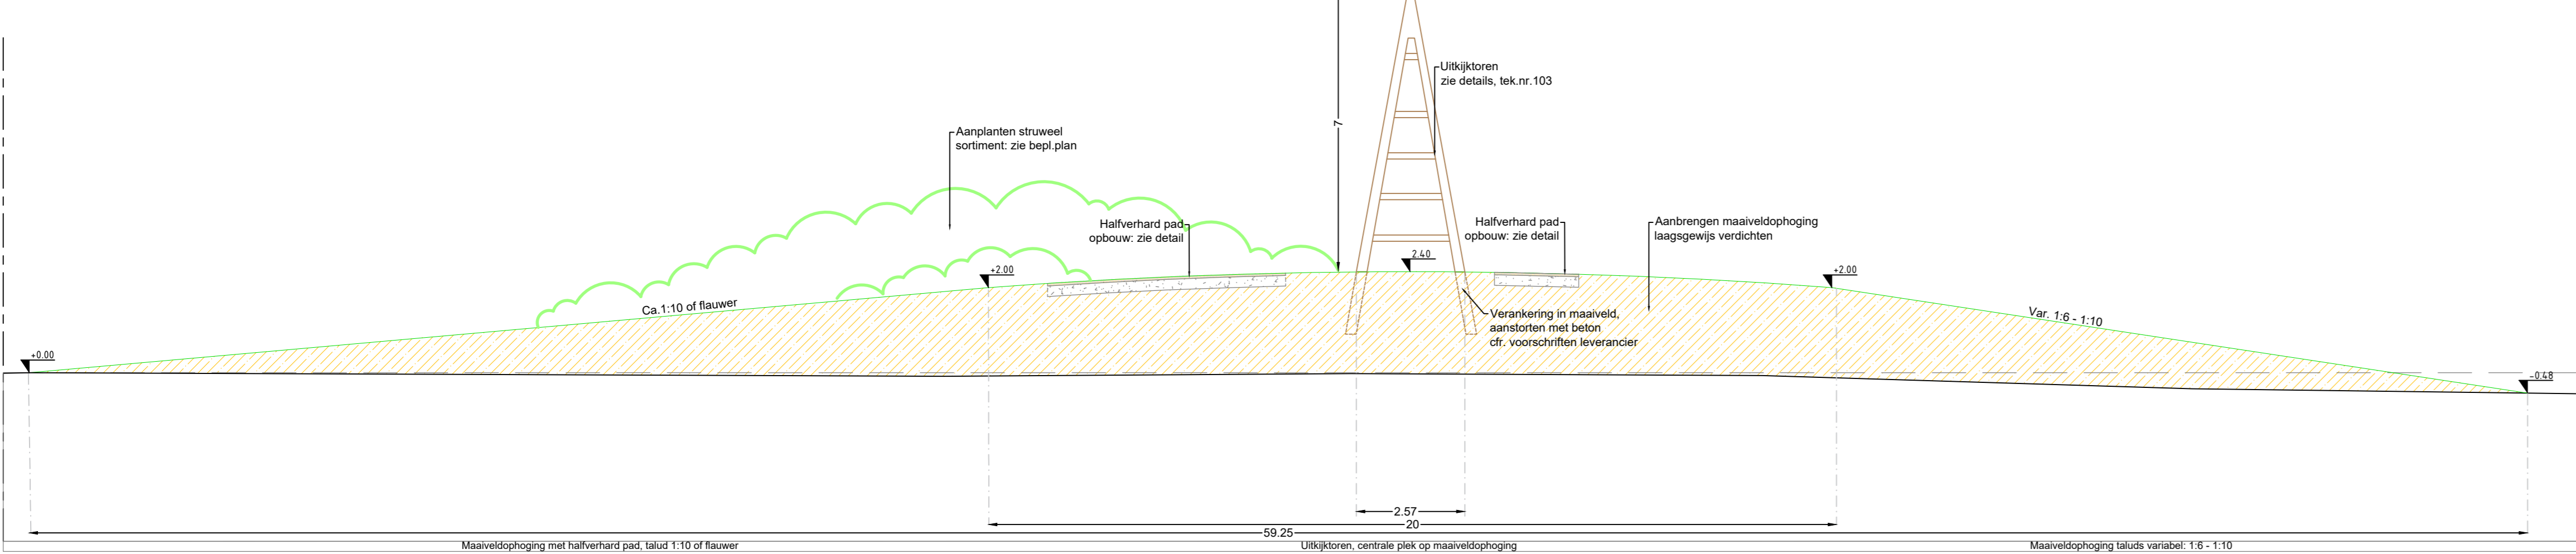


PRINCIPEPROFIEL - halfverhard pad

schaal 1:50

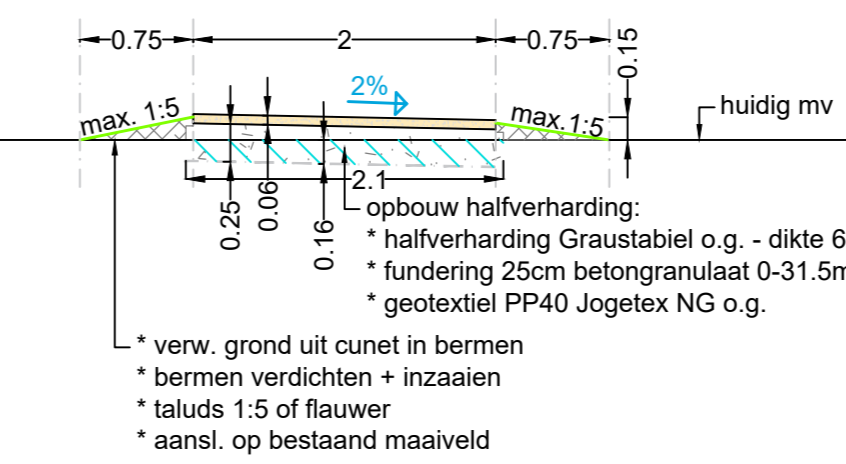

PRINCIPEPROFIEL - gemaaid graspad

schaal 1:50

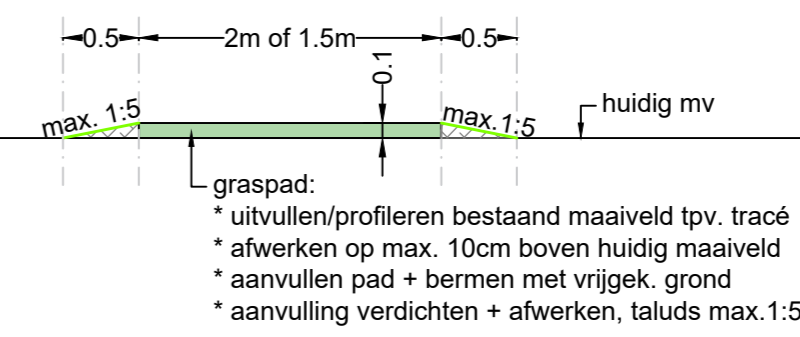

Principeprofielen paden - schaal 1:50

DEFINITIEF

Schaal: 1:50 Datum: 14-06-2021

Formaat: A0 Gewijzigd d.d.: 12-07-2021

Besteknummer: BRGR.19024 23-07-2021

Getek.: WP / KB

Opdrachtgever: Havenbedrijf Moerdijk

Project: Appelzak-Zuid Moerdijk

Onderdeel: Profielen (noordelijk deel) en details

Tek.nr.: 103.1

www.ruimte-groen.nl info@ruimte-groen.nl 0113-354074

