


471383-B

Gemeente Willemstad, sectie K, nummer 449
Gemeente Willemstad, sectie I, nummers 22 en 23

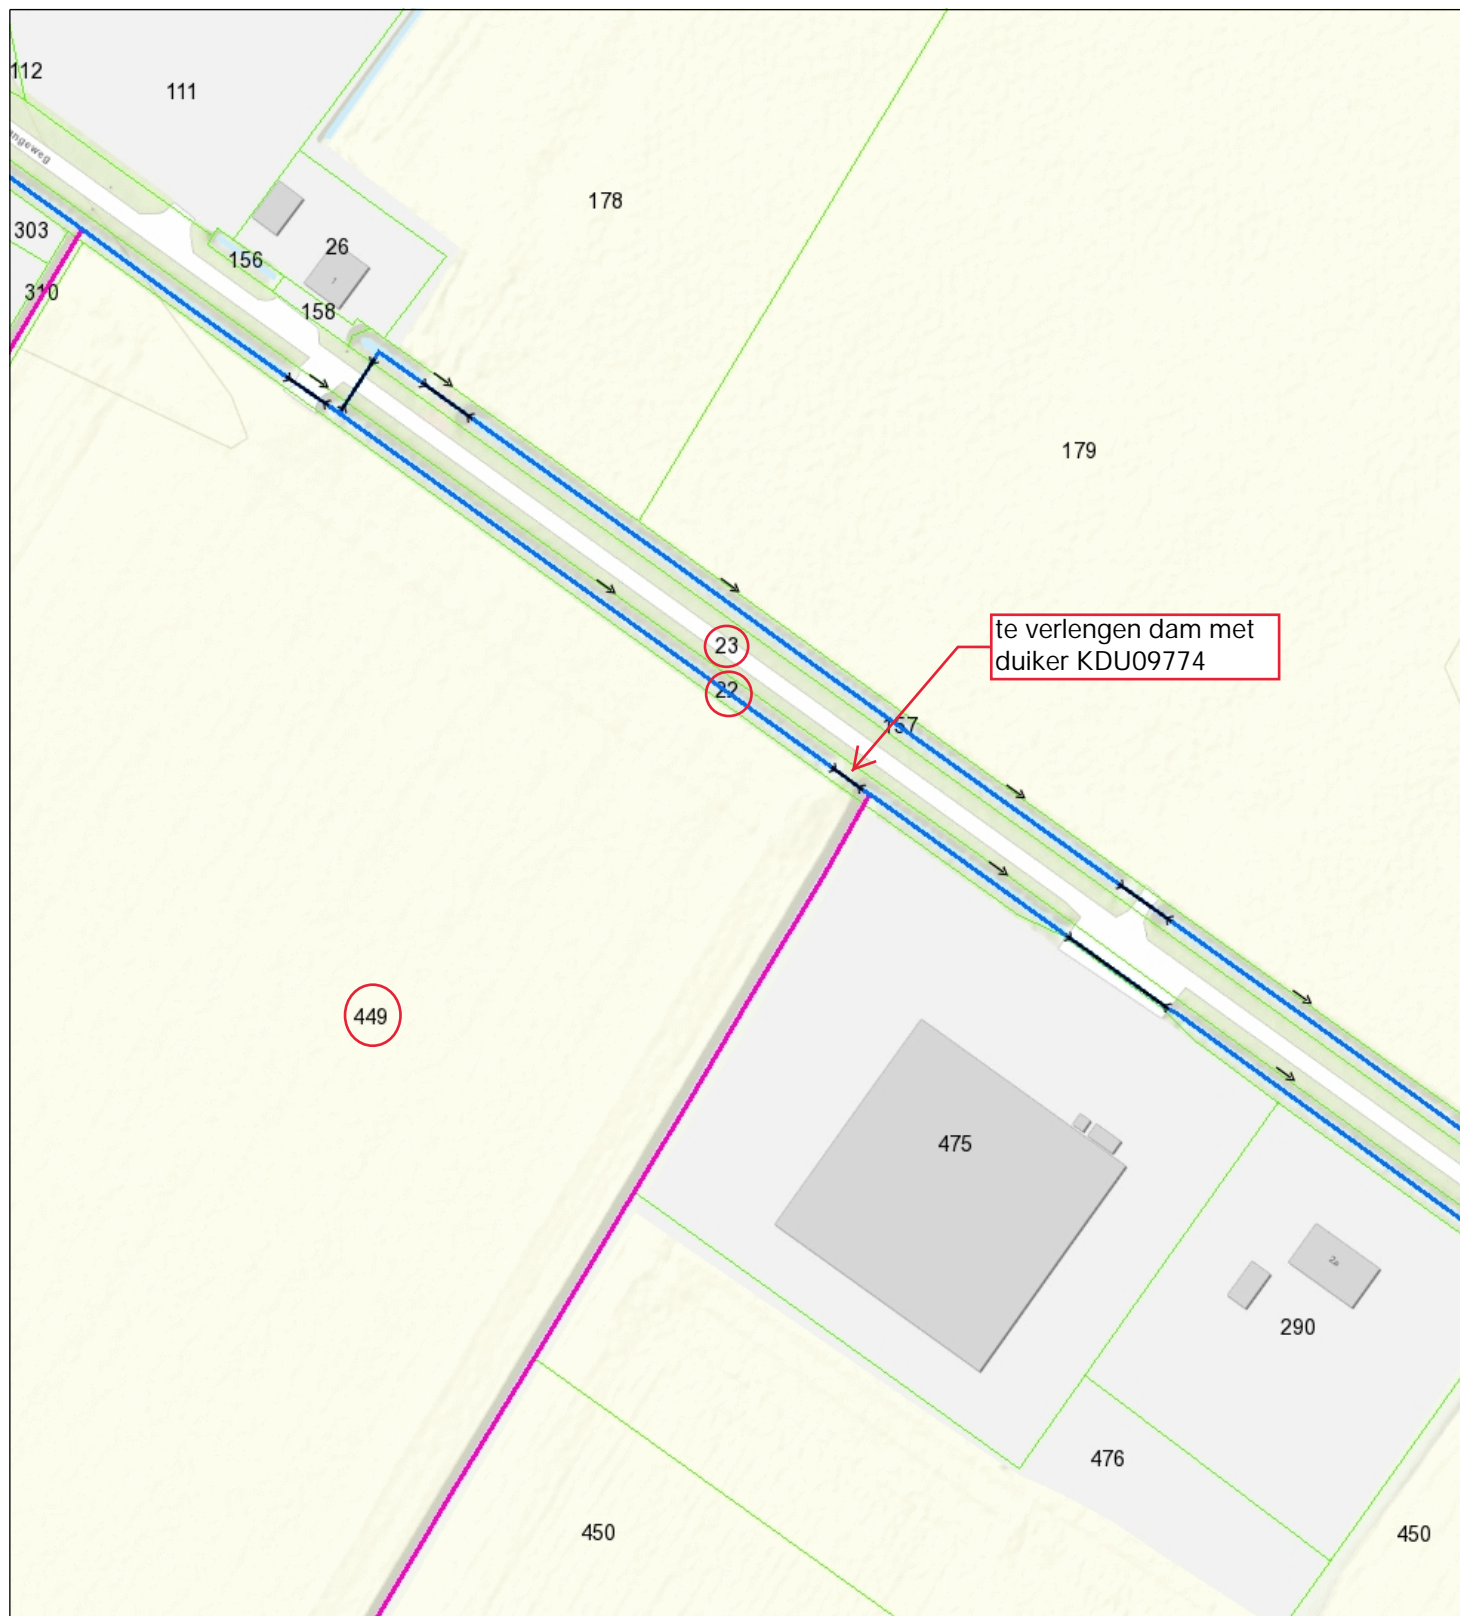

- Duiker VIG LEG
- Categorie A waterloop VIG LEG
- Categorie B waterloop VIG LEG
- Aangelande
- Afwijkend
- Waterstaatwerk

— Percelen
— Topo



Naam/Proces:

-Auteur-

Datum: 28-10-2021

Formaat: A4

Schaal: 1:1,500

