



Doorsnede A-A
schaal 1:200

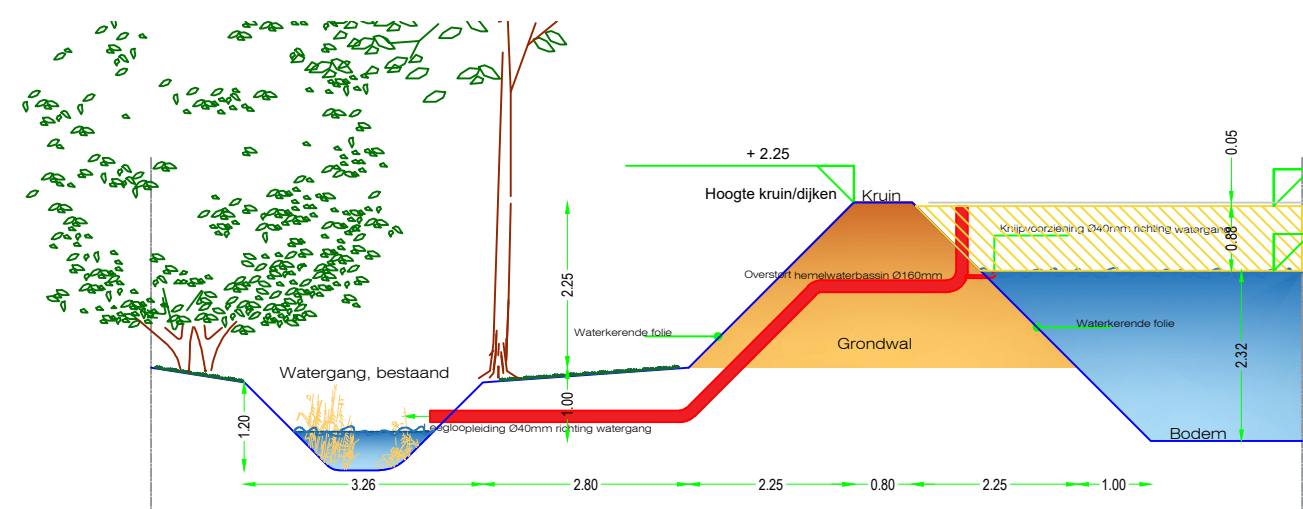

Doorsnede C-C
schaal 1:100

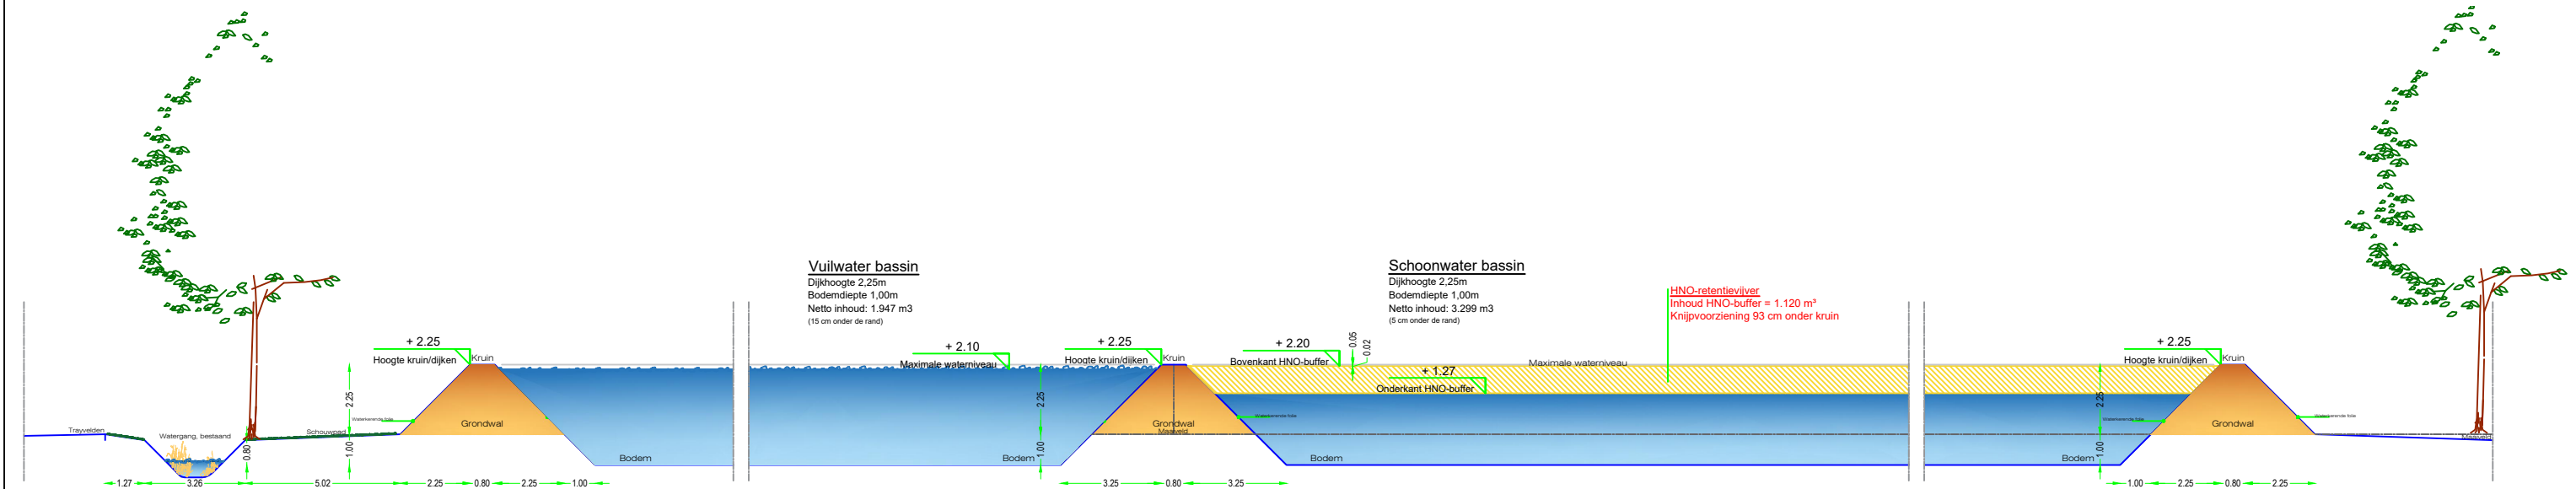

Doorsnede B-B
schaal 1:200

TRAYCON INFRA METING B.V.

- projectbegeleiding
- aanleg tray- en containervelden
- levering materialen tray- en containervelden
- montage tray- en containervelden
- inmeten en uitzetten met laser / totalstation
- advies wateropvangsystemen
- bouwen van foliekassen
- aanleg van bassins
- leveren en plaatsen watersilo's
- storten van betonpaden
- hekwerken / windschermen
- grondwerken

kleinzundertseweg 15 - 4714 RR Sprundel tel: 0165-381006 fax: 0165-388539 www.traycon.nl e-mail: traycon@hetnet.nl

Hereijgers-Verdaesdonck Waterbassin

naw gegevens opdrachtgever

gewijzigd	omschrijving
09-11-2021	Bestaande situatie + doorsneden

getekend door	P. Machielsen	schaal	Custom
gecontroleerd door	A. Vissers	formaat	A0 (1189 x 841)
uitgegeven door	A. Vissers		
status	CONCEPT	versie	B01
		tek nr.	09-11-2021