




NIEUWE SITUATIE BOVENAANZICHT

Schaal 1:500m

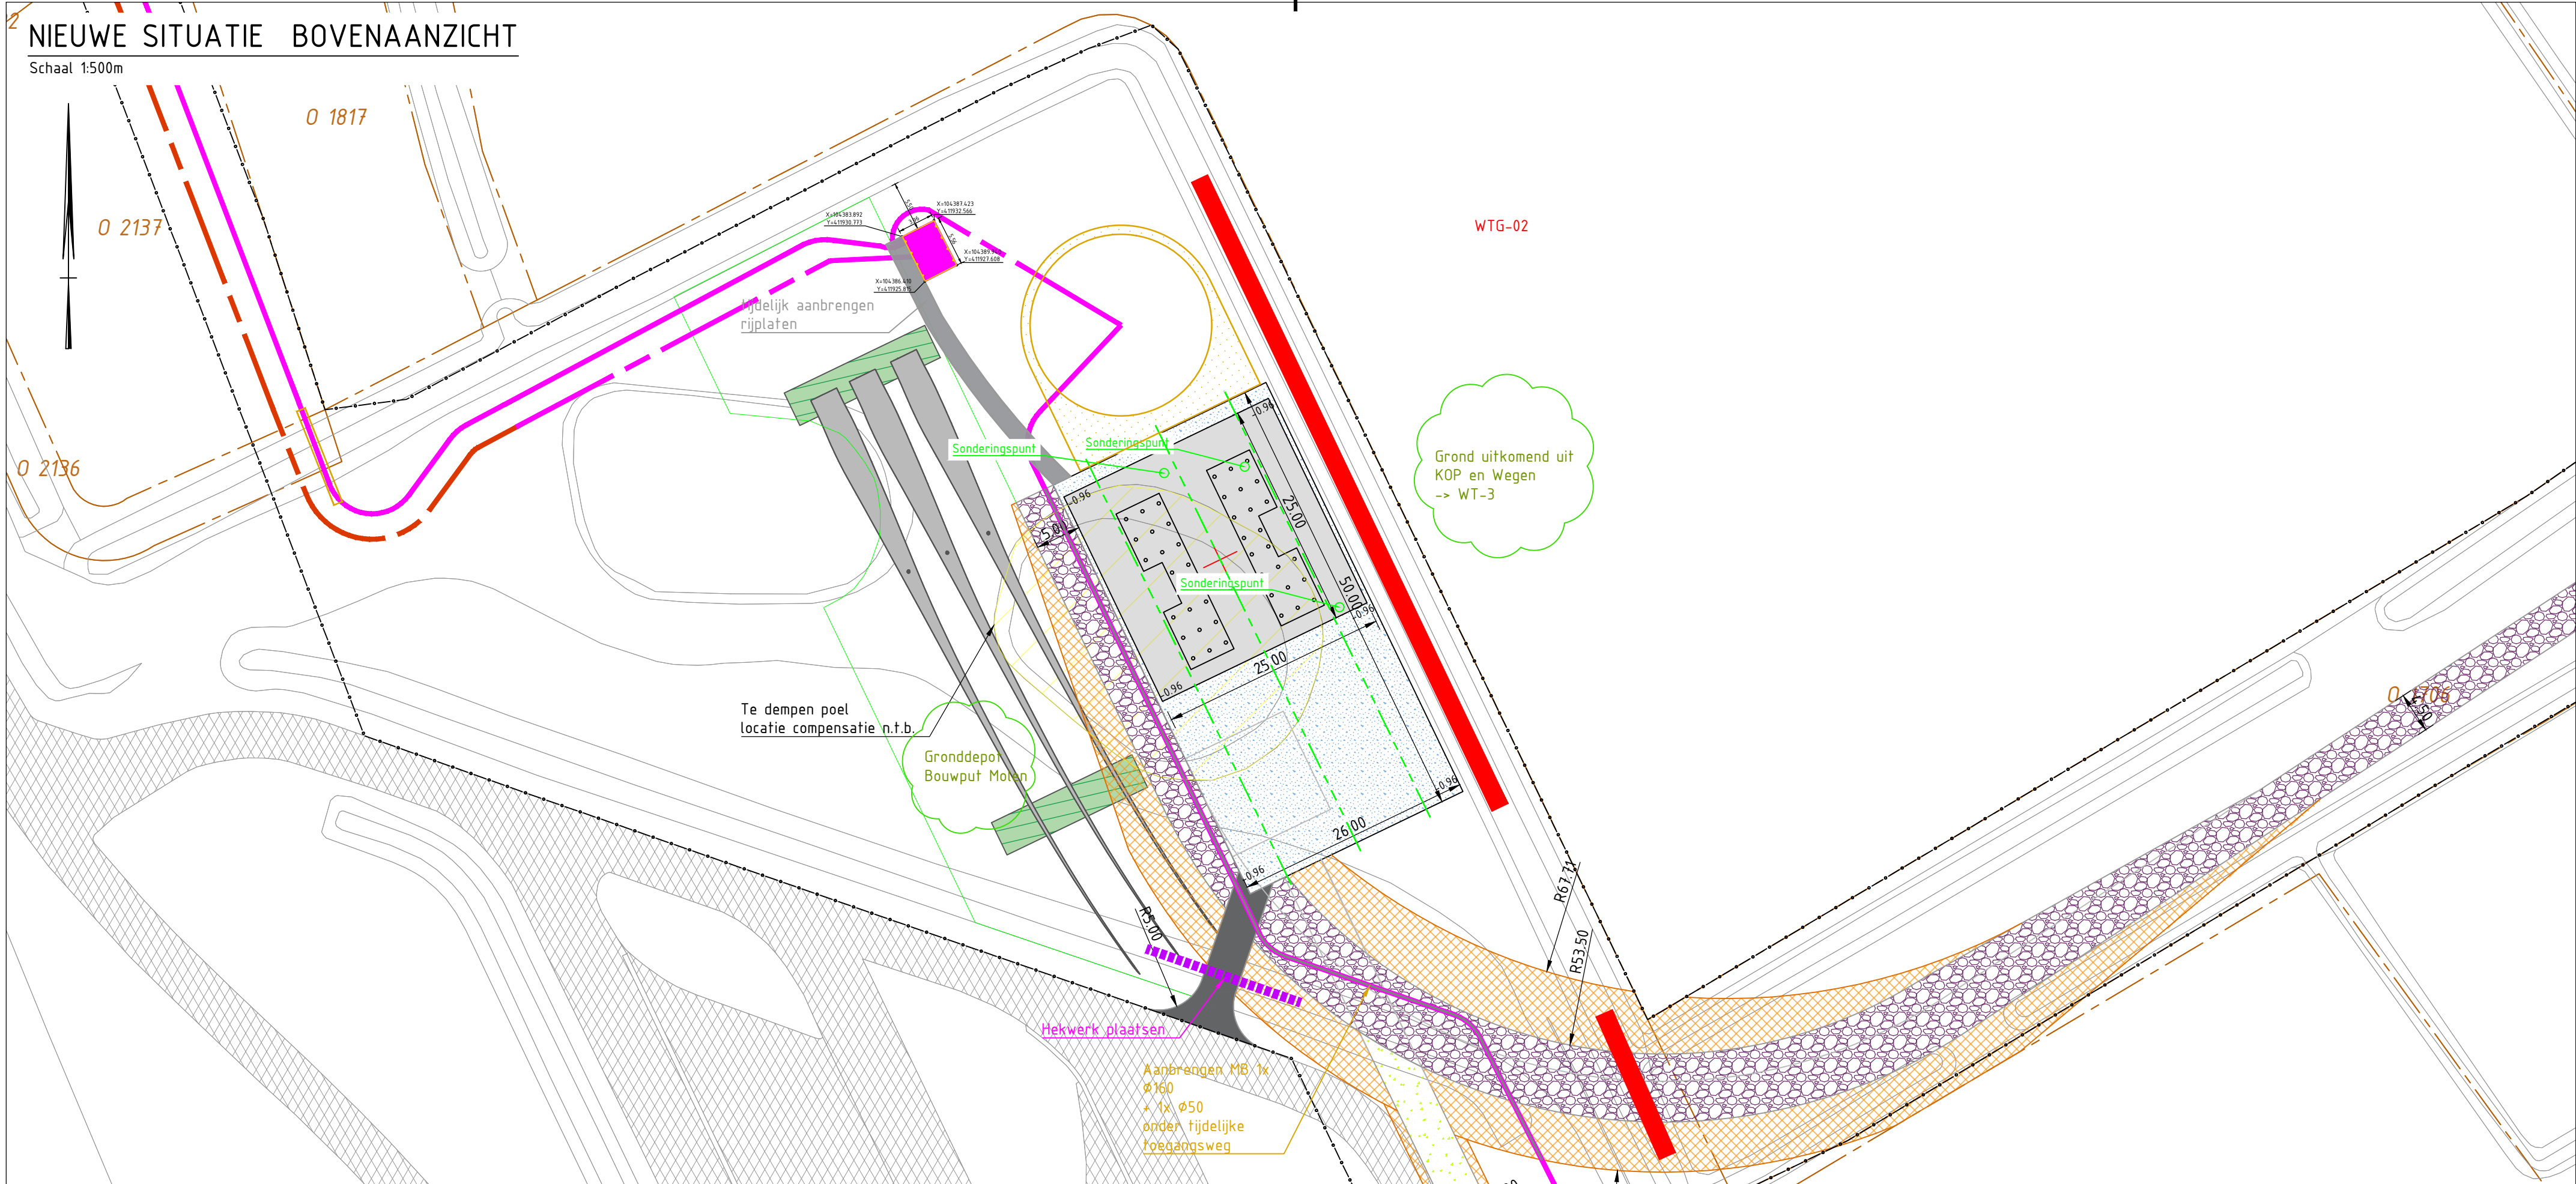


BETONPLAAT HS BOVENAANZICHT

Schaal 1:200m

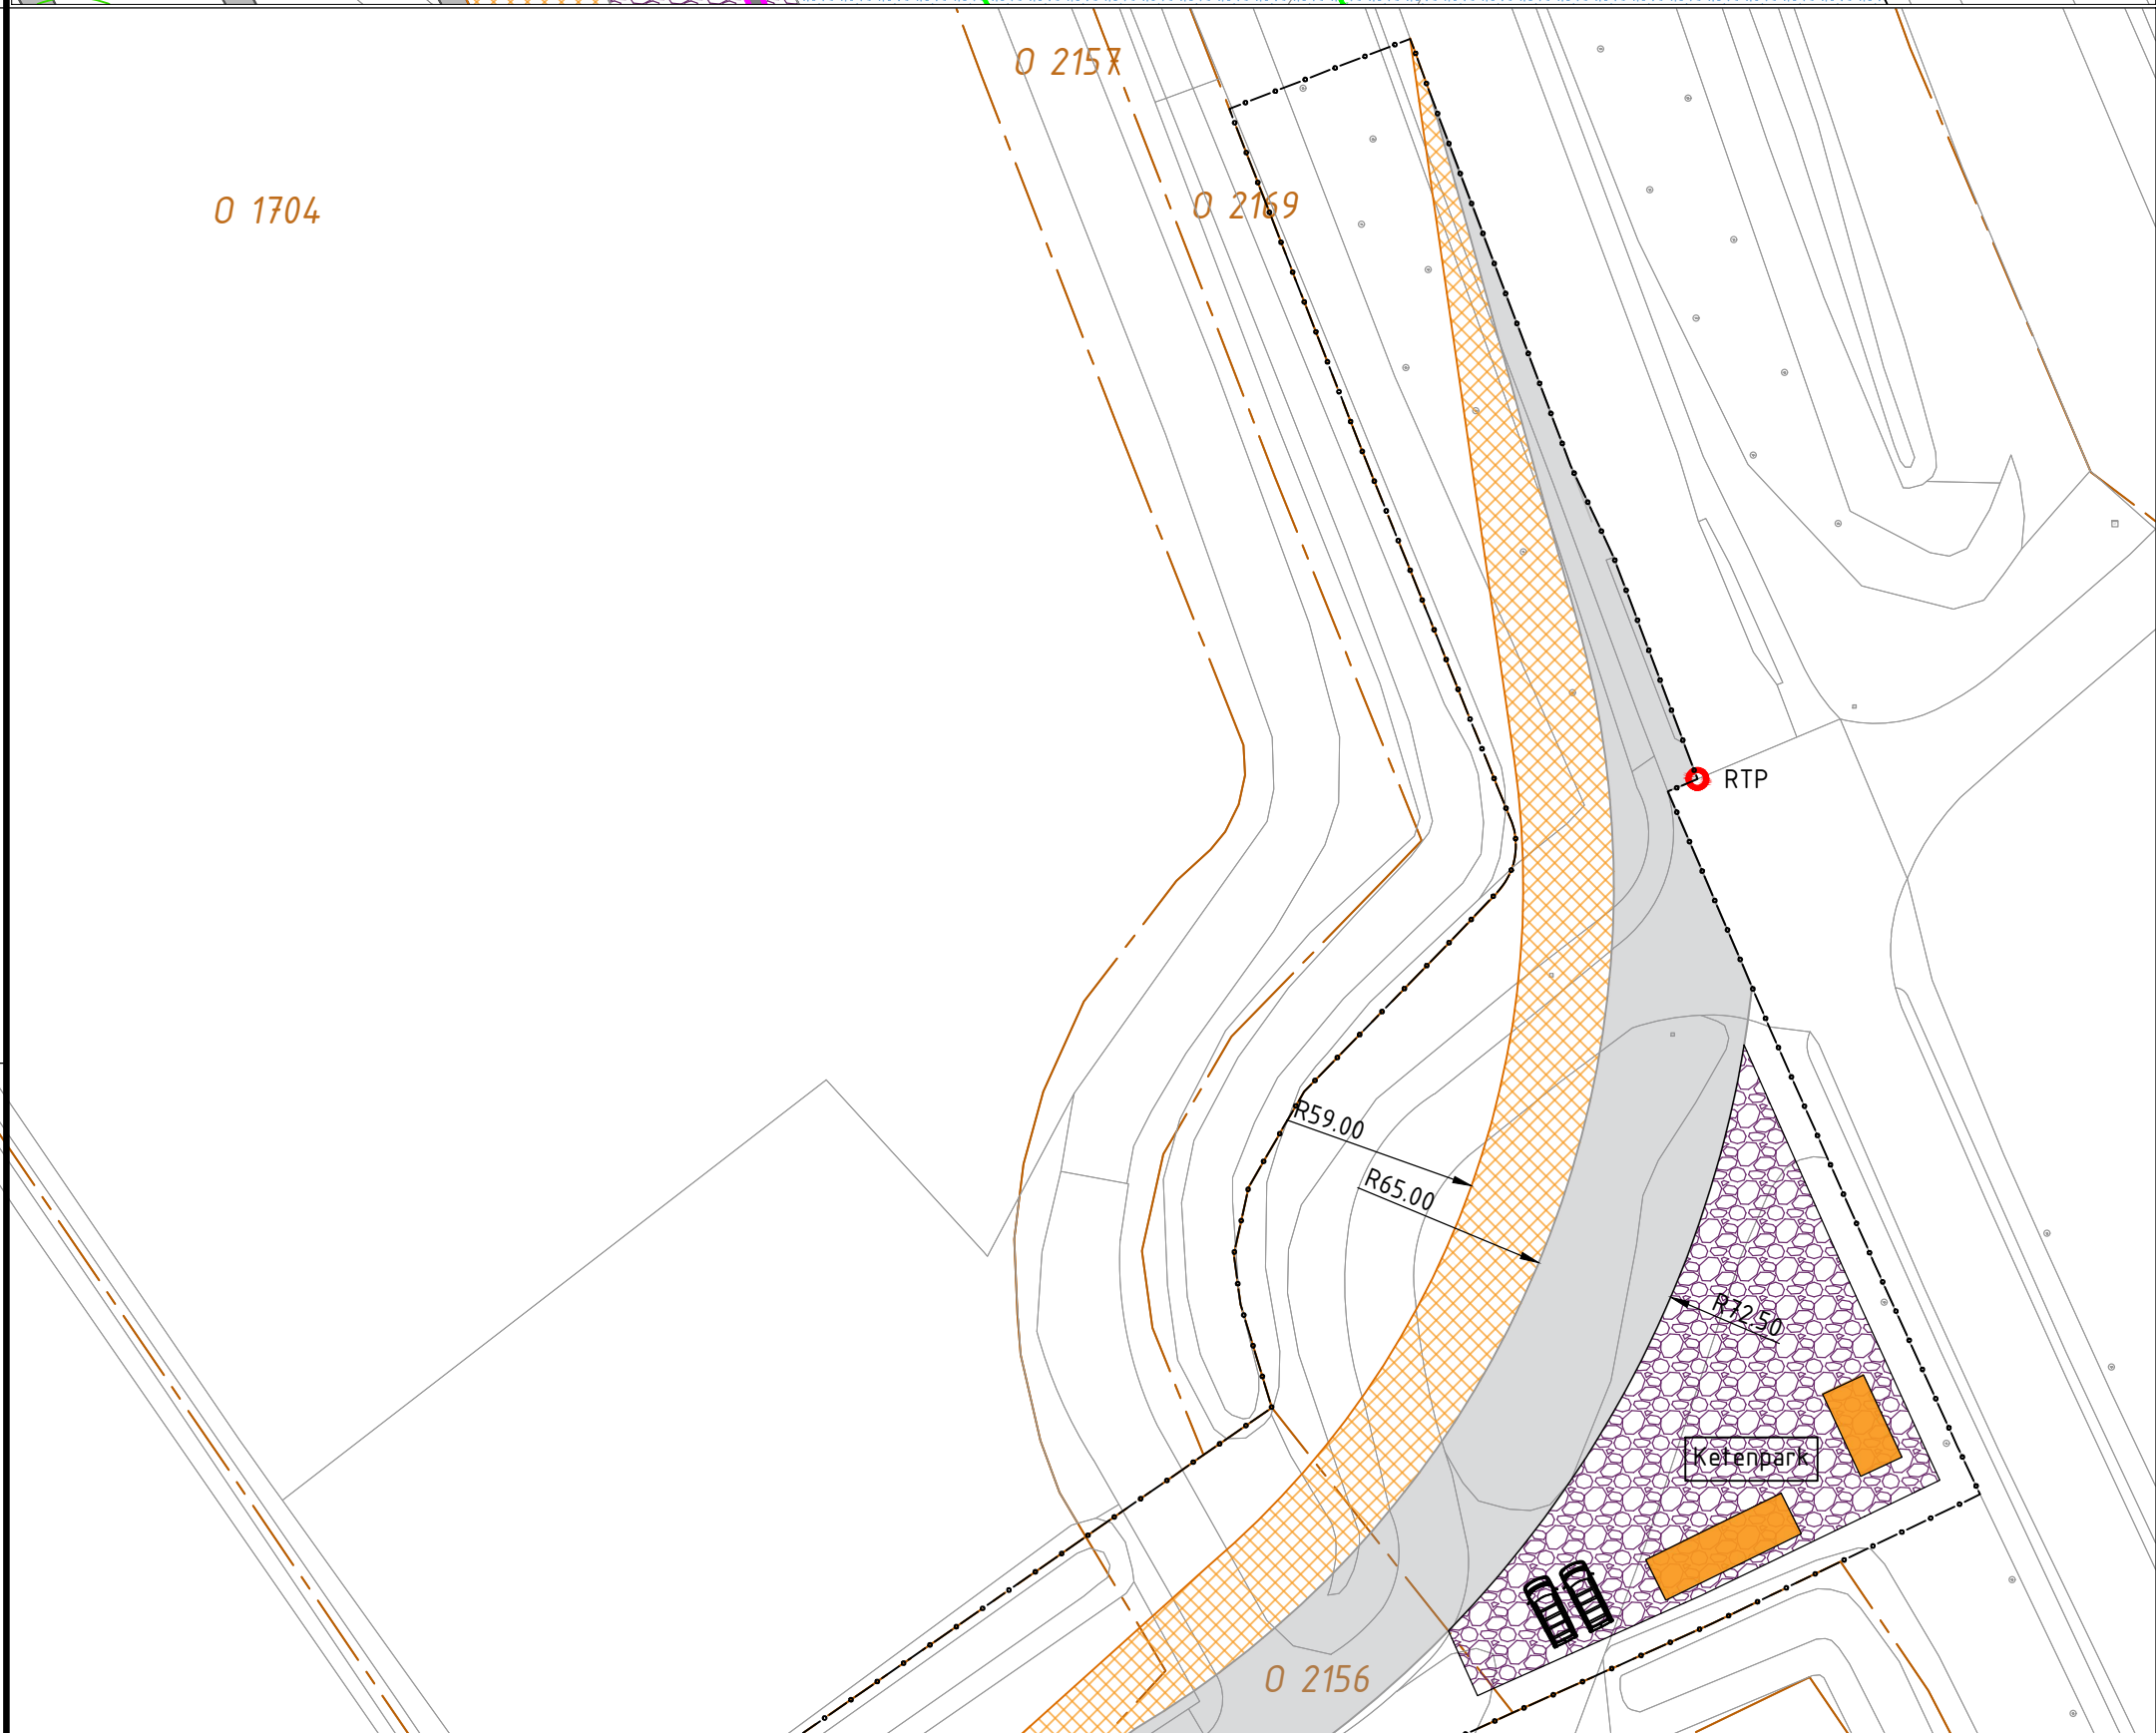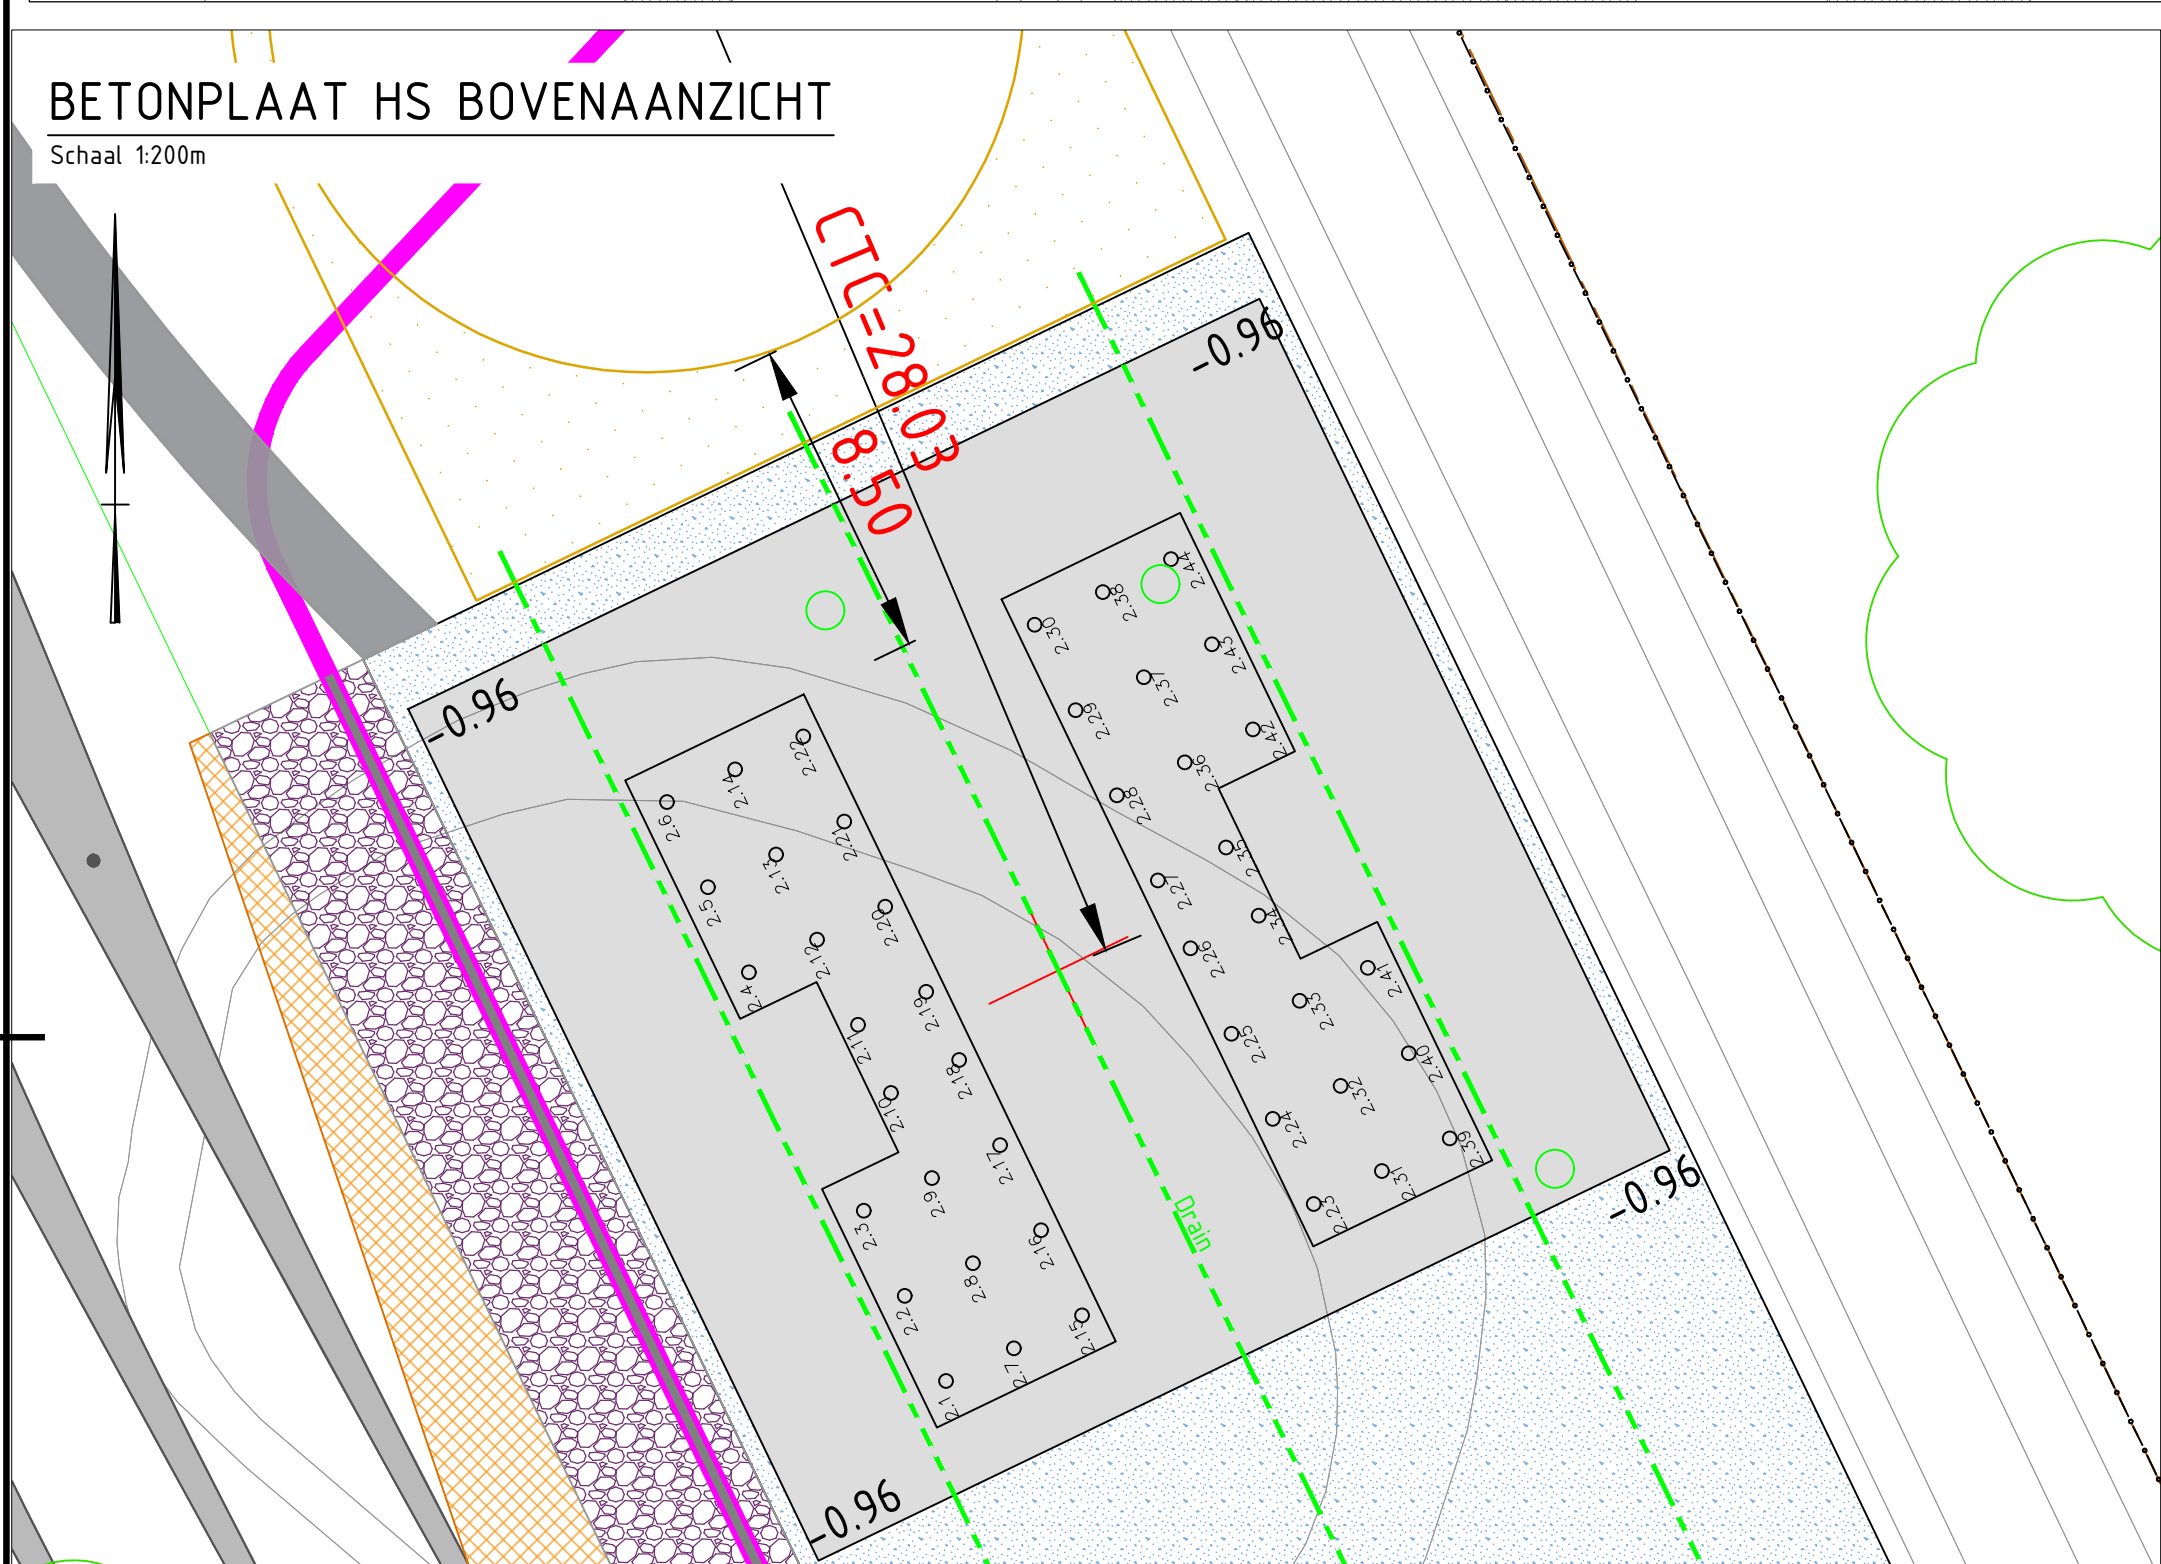


VERKLARING:

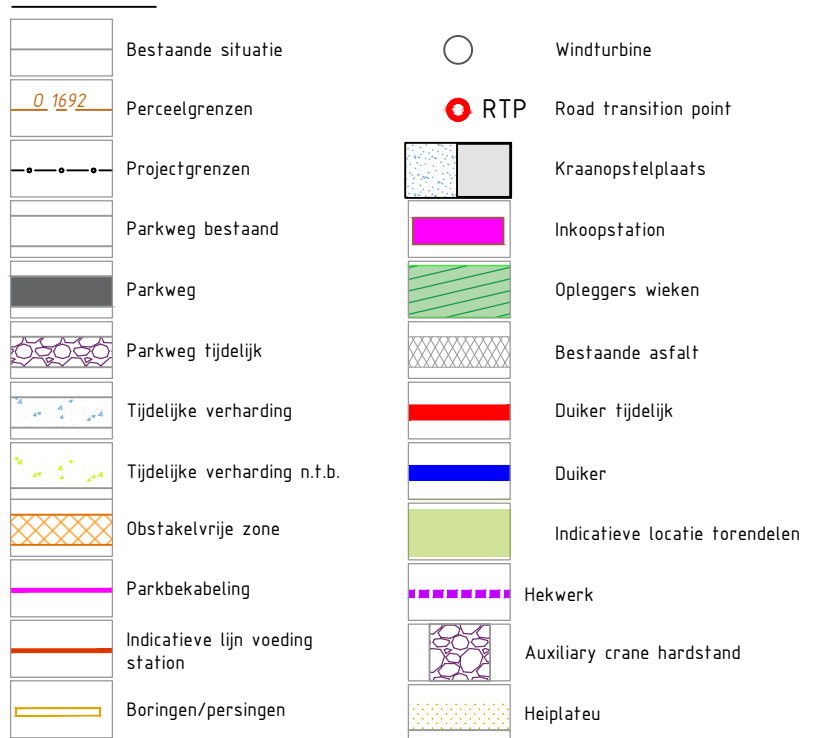



Opmerkingen

- Alle maten in meters tenzij anders vermeld
- Peilmaten in meters t.o.v. N.A.P. tenzij anders vermeld

nr.	omschrijving	datum	getekend	vrijgegeven
Projectomschrijving			Projectnummer	
WP Streepland			W20M022	
Tekeningomschrijving			Tekeningnummer	
Werktekening WT02			W20M022-NI-001	
Opdrachtgever			Schaal	Formaat
			1:500	a1
Tekenaar		Datum uitgifte		
JS		06-12-2021		
Projectleider		Status		
RL		v1		



H4A Infratechniek B.V.
Losplaatsweg 1 • 4551 LZ Sas van Gent
+31(0)115 841 000 • info@h4a.nl
www.H4A.nl

  **uniek in zijn combinatie**