



Blad 1  
SCHAAL 1 : 200

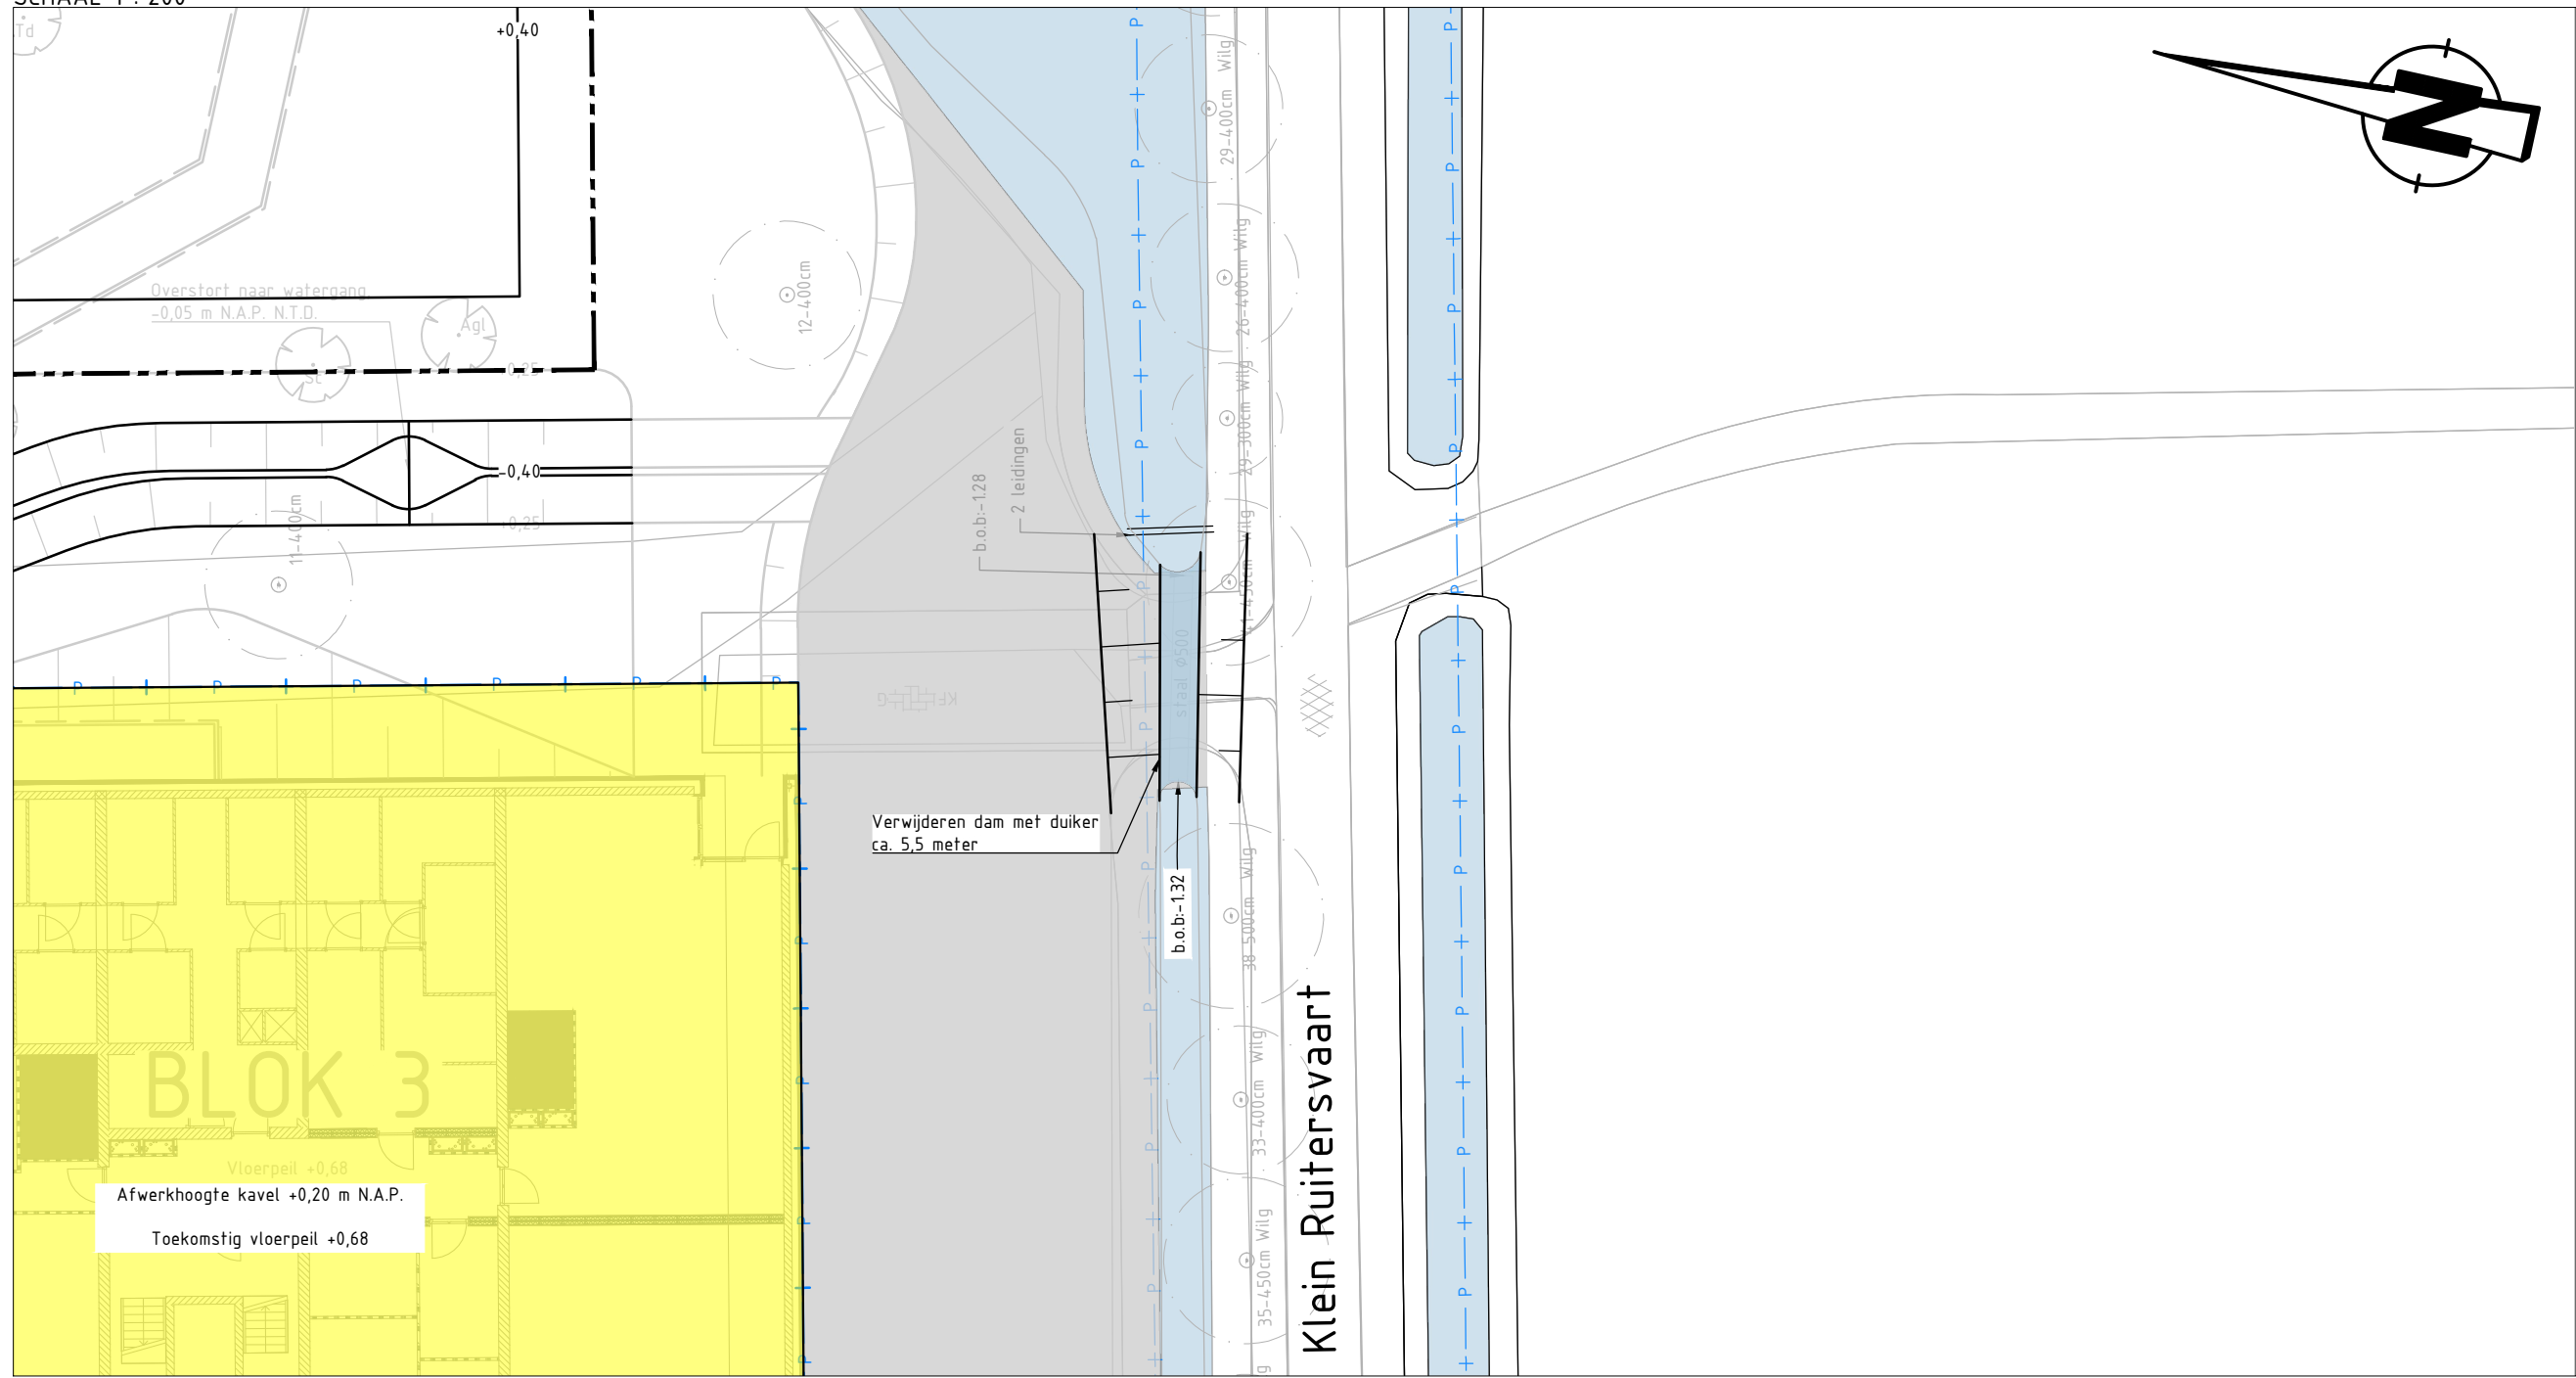

Blad 2  
SCHAAL 1 : 200

Legenda  
Algemeen

- materiaalgrens
- P —+— perceelsgrens
- — — — — bestaande situatie
- — — — — woonrijp situatie
- ▨▨▨▨▨▨ sloop dempen
- — — — — beton duiker Ø500
- +0,10 nieuwe hoogte t.o.v. N.A.P.

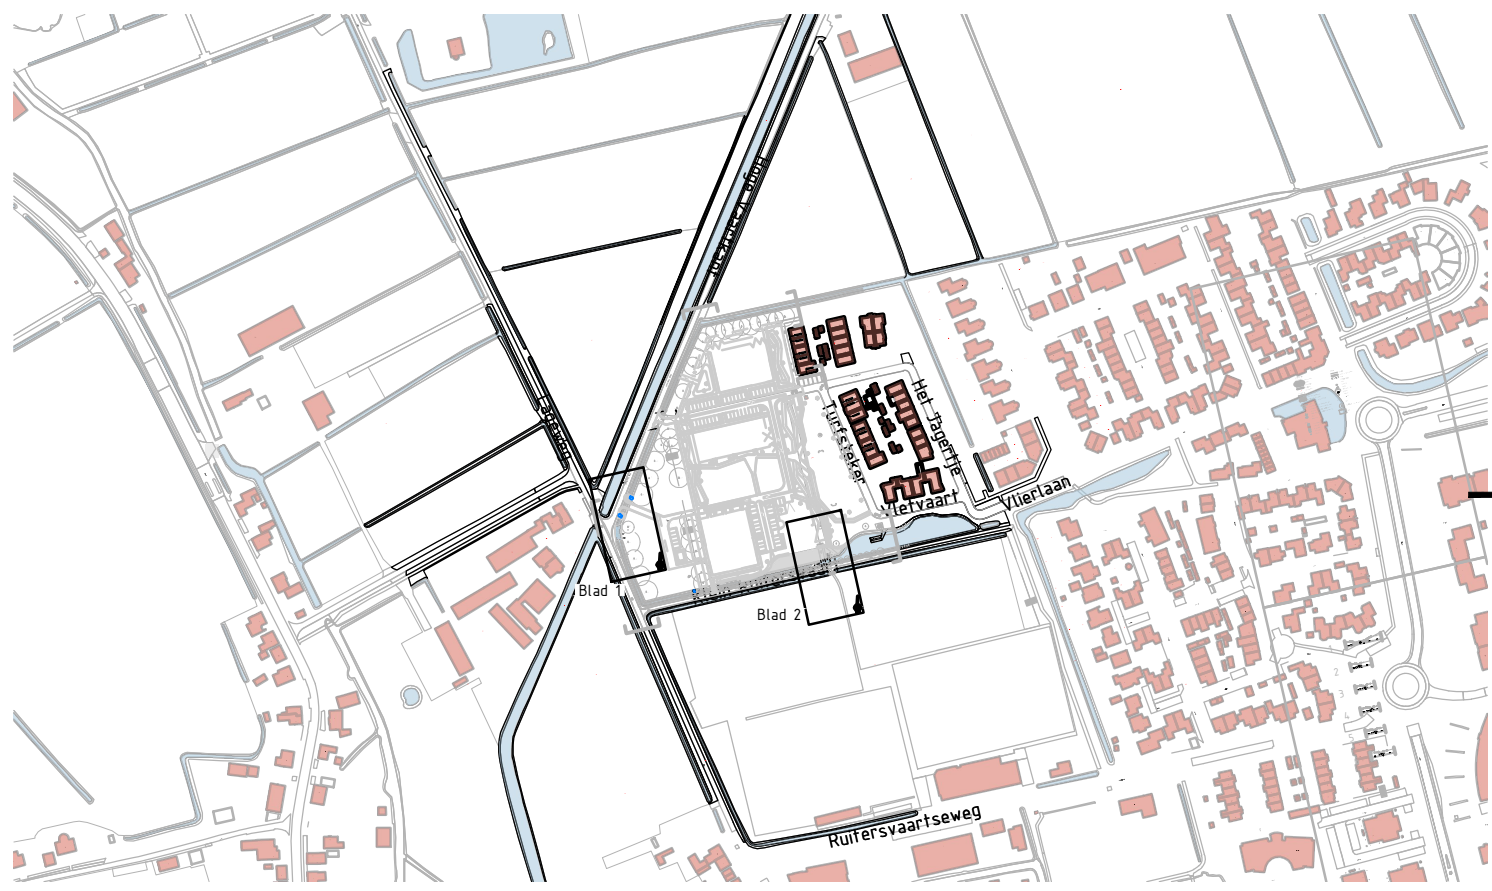

OPMERKINGEN

- Coördinatensysteem RD (x, y);
- Maten in meters, tenzij anders vermeld;
- Materiaalmaten in centimeters, tenzij anders vermeld;
- Peilmaten in meters t.o.v. NAP, tenzij anders vermeld;
- Diameters in millimeters, tenzij anders vermeld;
- Maten exclusief kantopsluitingen en bij benadering;

Versie	Datum	Gefekend door	Omschrijving

0 2 4 6 8m

Opdrachtgever 		GEMEENTE <b>Drimmelen</b> Dorpskade 4271 CZ Dussen T +31 (0)183 820368 E vraag@atabnl.com	
Project <b>E - veld, Terheijden</b>		Formaat <b>A2</b> Status Definitief	
Onderdeel <b>Vergunnings tekening Verwijderen - aanbrengen duiker</b>		Tekeningsnummer <b>091910-V-05</b> Blad 1 / 1	
Gefekend door [Redacted] Paraaf/Datum 26-11-2021	Gecontroleerd door [Redacted] Paraaf/Datum 26-11-2021	Vrijgegeven door [Redacted] Paraaf/Datum 26-11-2021	Projectnummer <b>091910</b> Besteknummer 091910-V-05