


Doorsnede tekening
Schaal 1: 200

Beschermingszone waterkering


Waterstaatswerk waterkering

Beschermingszone waterkering


Profiel DW01 Dwarsprofiel A-A

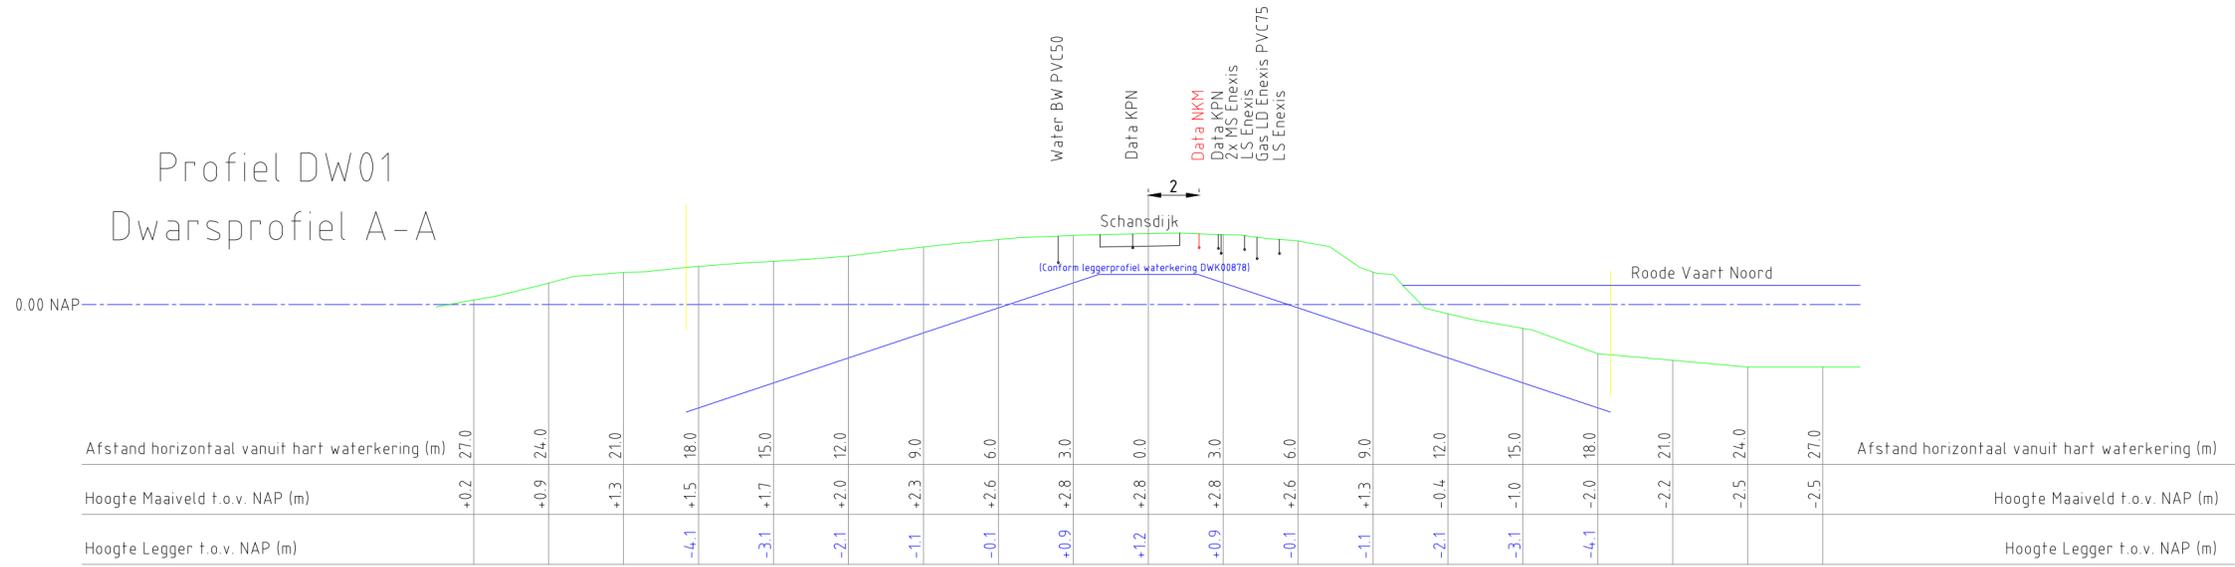

Situatie tekening
Schaal 1: 250

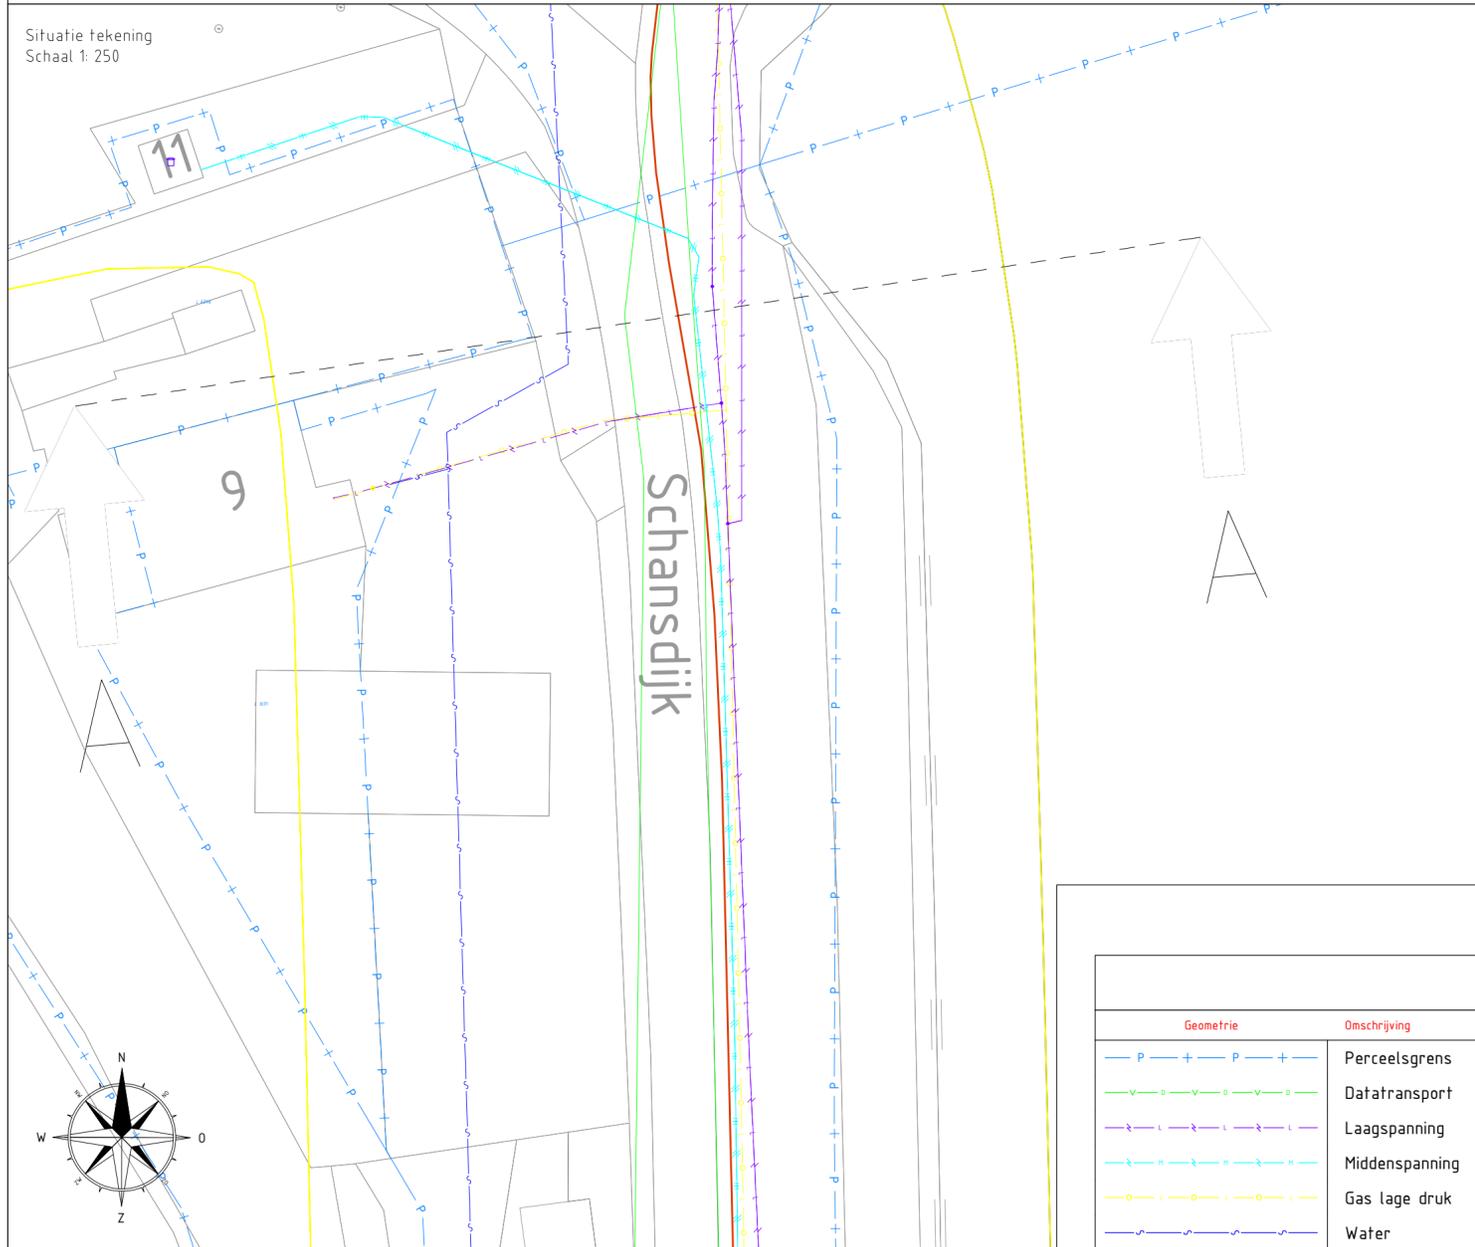

Situatie tekening
(zonder klik gegevens)
Schaal 1: 250

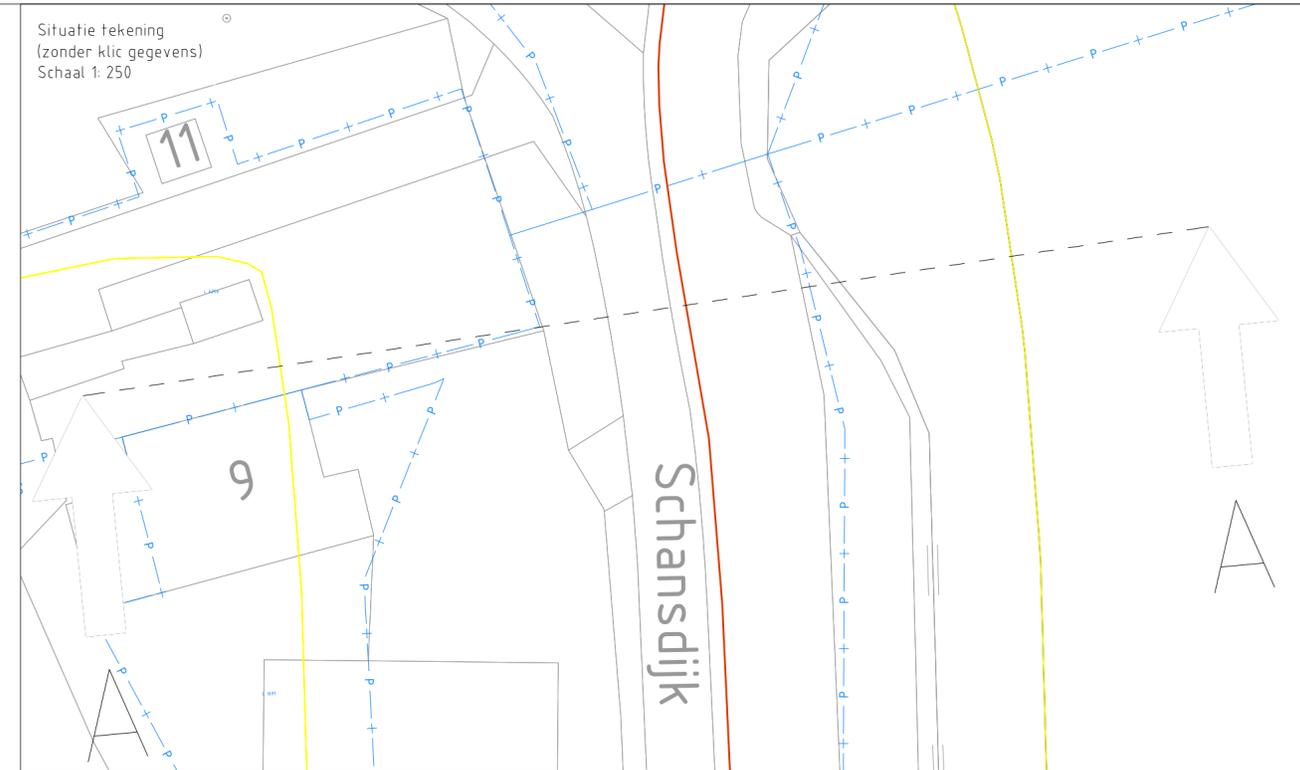

Legenda

Geometrie	Omschrijving	Status
	Perceelsgrens	Bestaand
	Datatransport	Bestaand
	Laagspanning	Bestaand
	Middenspanning	Bestaand
	Gas lage druk	Bestaand
	Water	Bestaand

D				
C				
B				
A				
Wijz.	Omschrijving	Getekend	Goedgekeurd	Datum
Projectomschrijving: Kunstwerken project E-fiber / FttP Moerdijk				
Locatie: Schansdijk t.h.v. 9 te Zevenbergen				
Onderdeel: DW01 Schansdijk				
Tekeningnummer: 20_20905-01-ZVBN-1F-HD-P		Projectnummer: 20905		
Opdrachtgever: NKM Network Services BV				
Projectnummer opdrachtgever: -				
Getekend A. B. C.	Formaat: A2	Vrijgave voor uitvoering:		
Datum: 27-10-2021	Status: CONCEPT			



Simon Homburgstraat 17
5431 NN Cuijk
www.hollanddrilling.nl
info@hollanddrilling.nl
Tel: 0485 - 74 50 40

CONCEPT

Dit document is eigendom van Holland Drilling BV of diens opdrachtgever. Alle rechten zijn voorbehouden. Zonder schriftelijke toestemming mag dit document niet worden vervoelvoudigd, openbaar gemaakt of anderszins worden gebruikt door derden.