
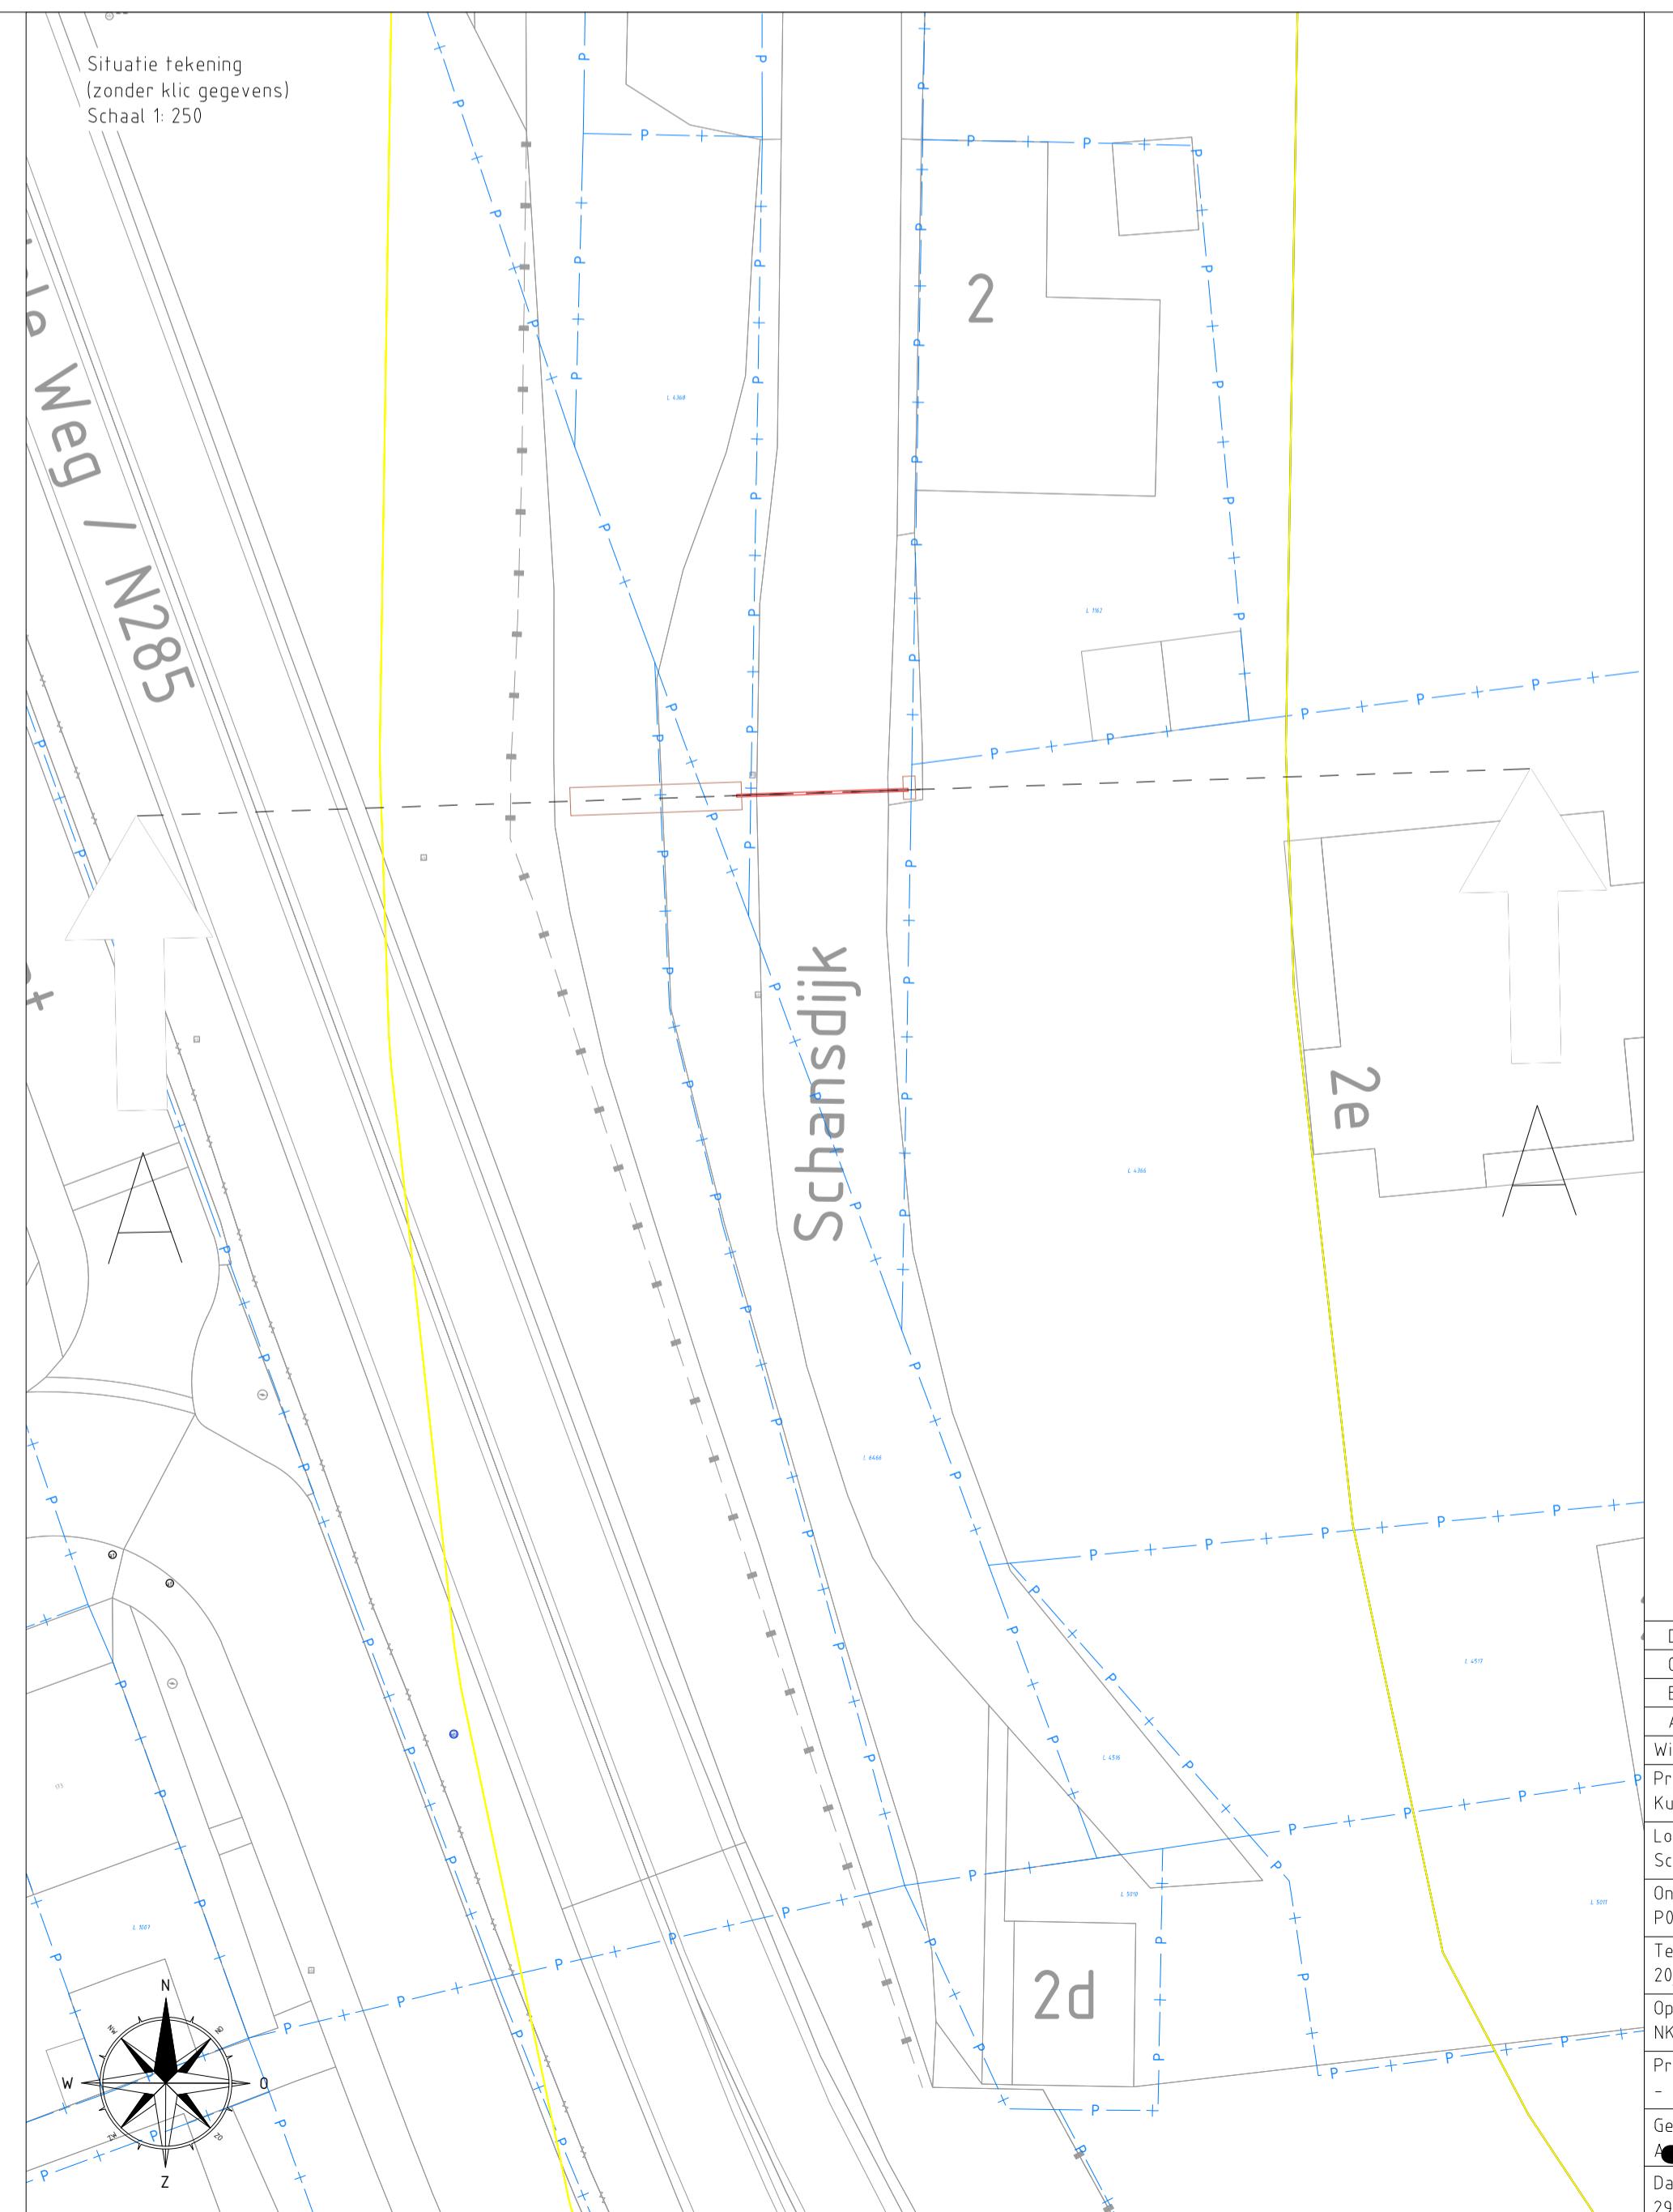
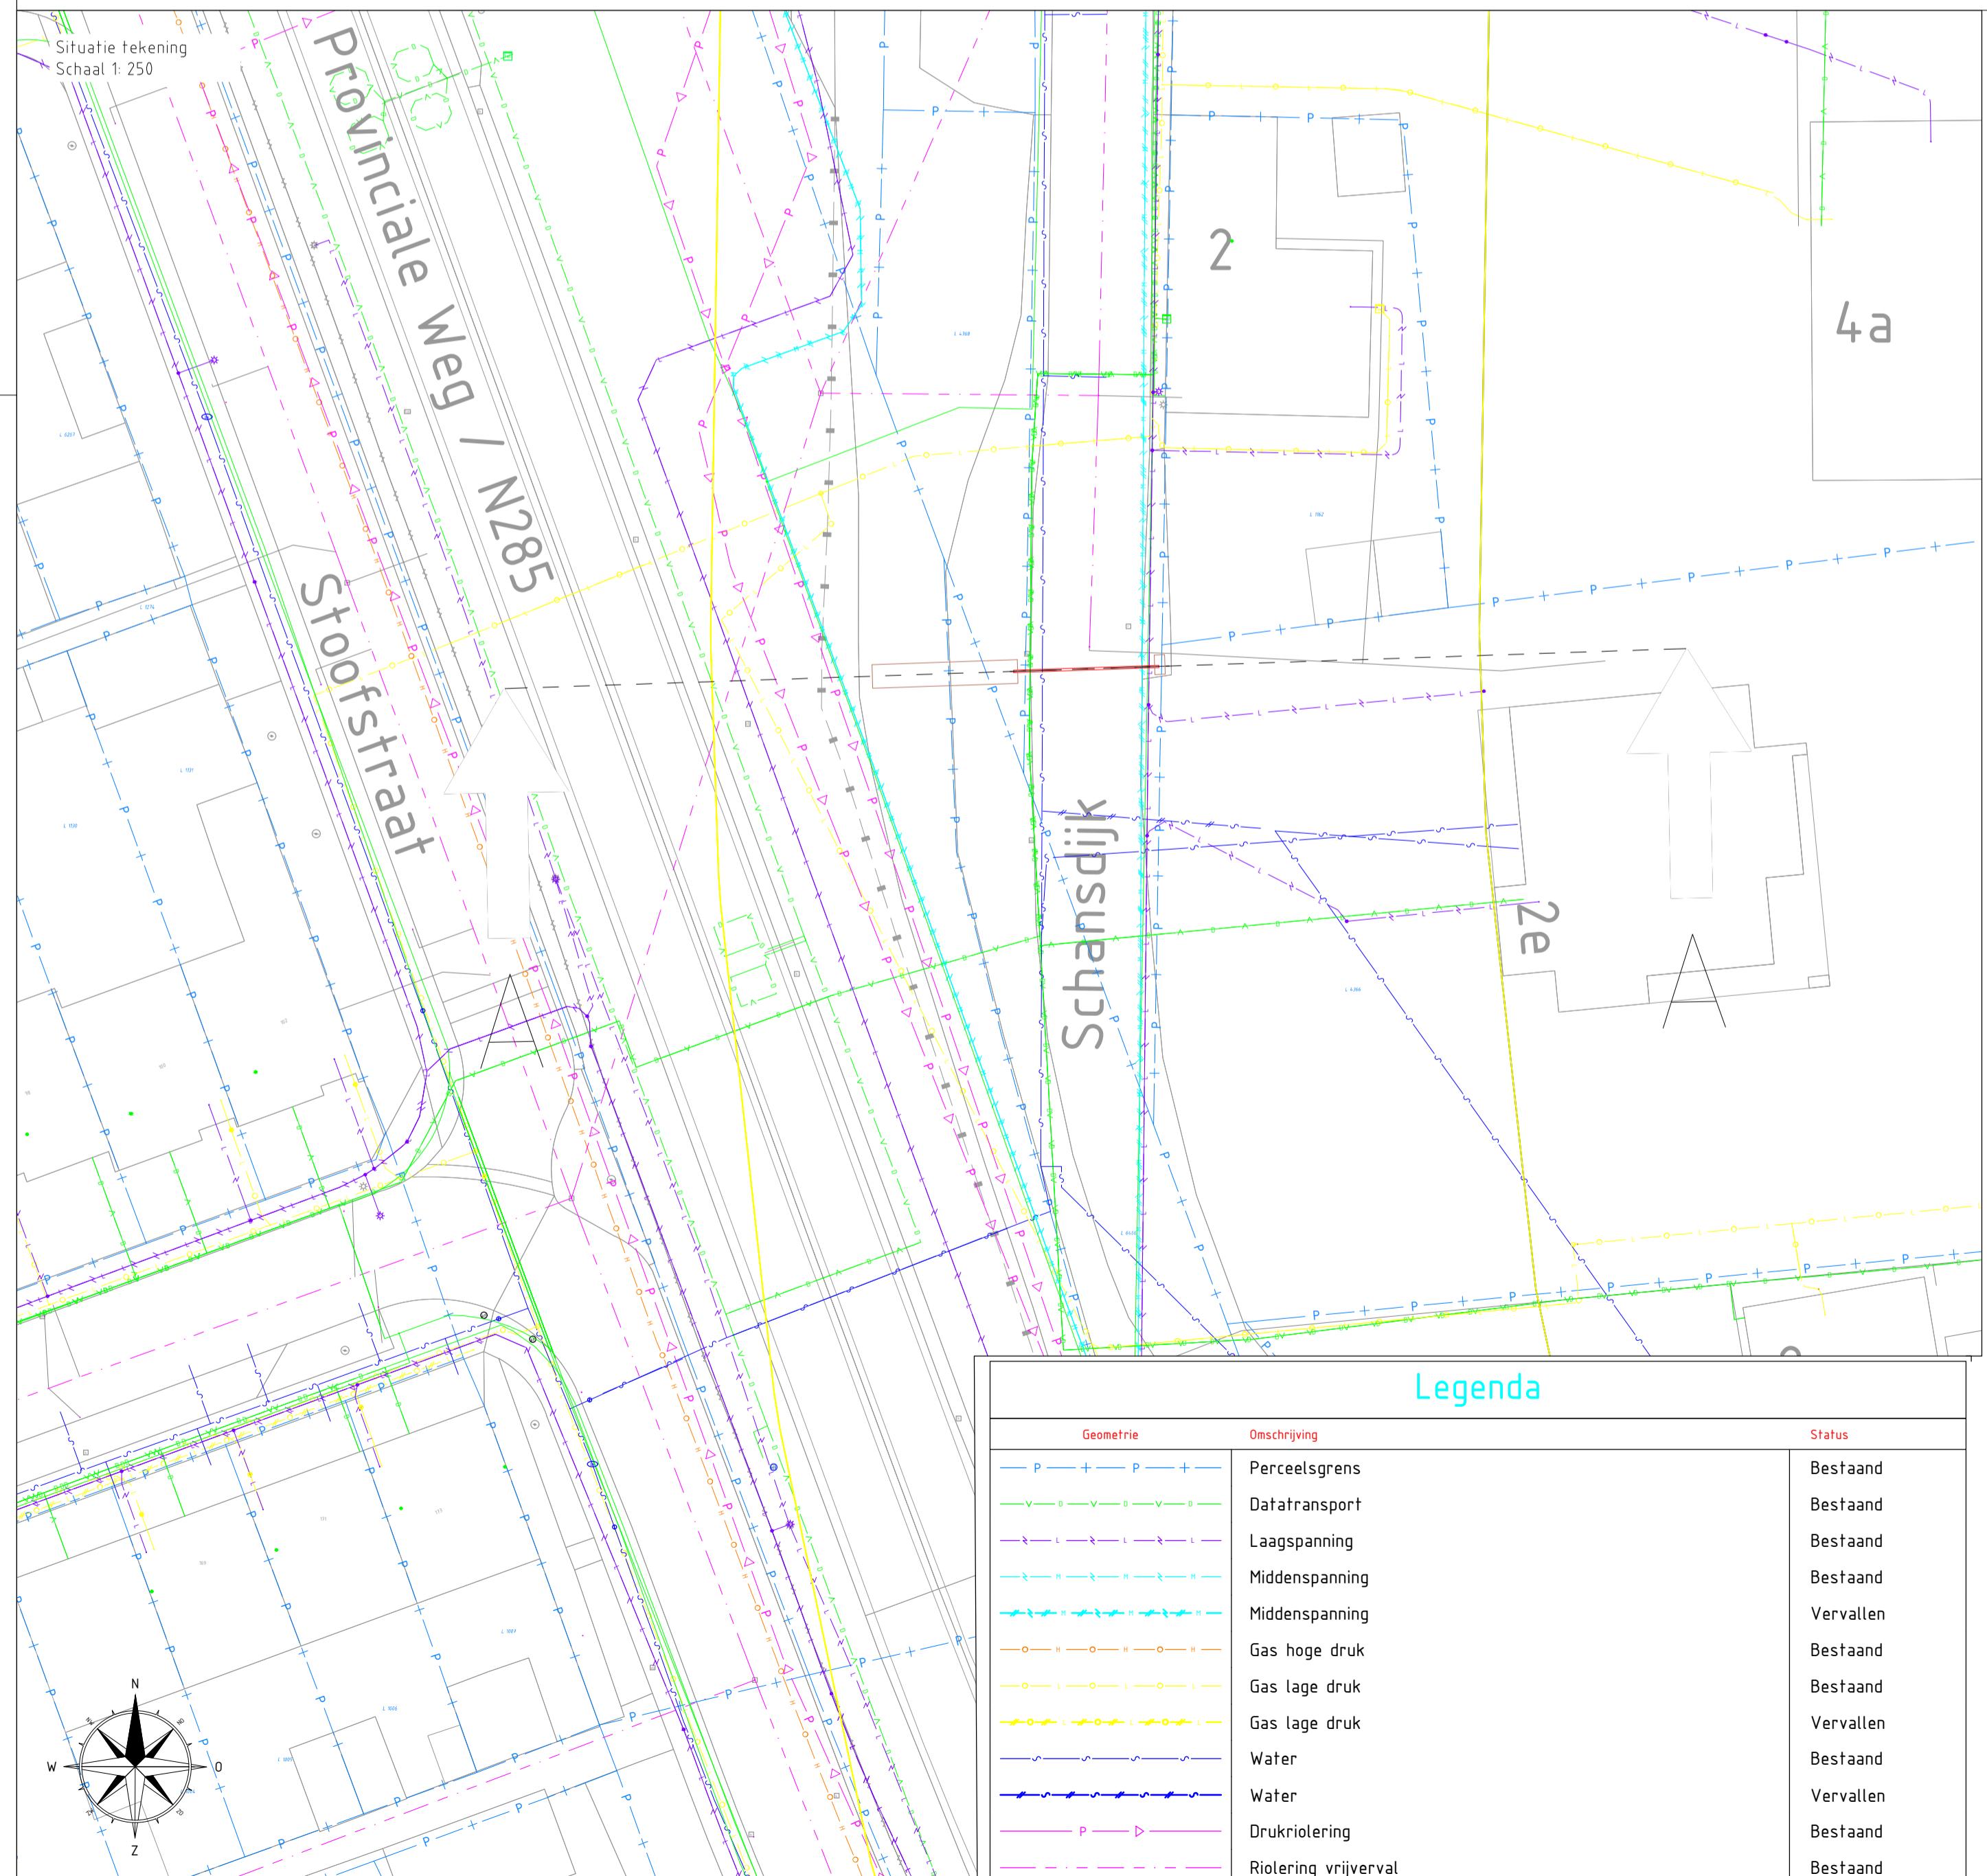


Profiel P02

Lengteprofiel A-A

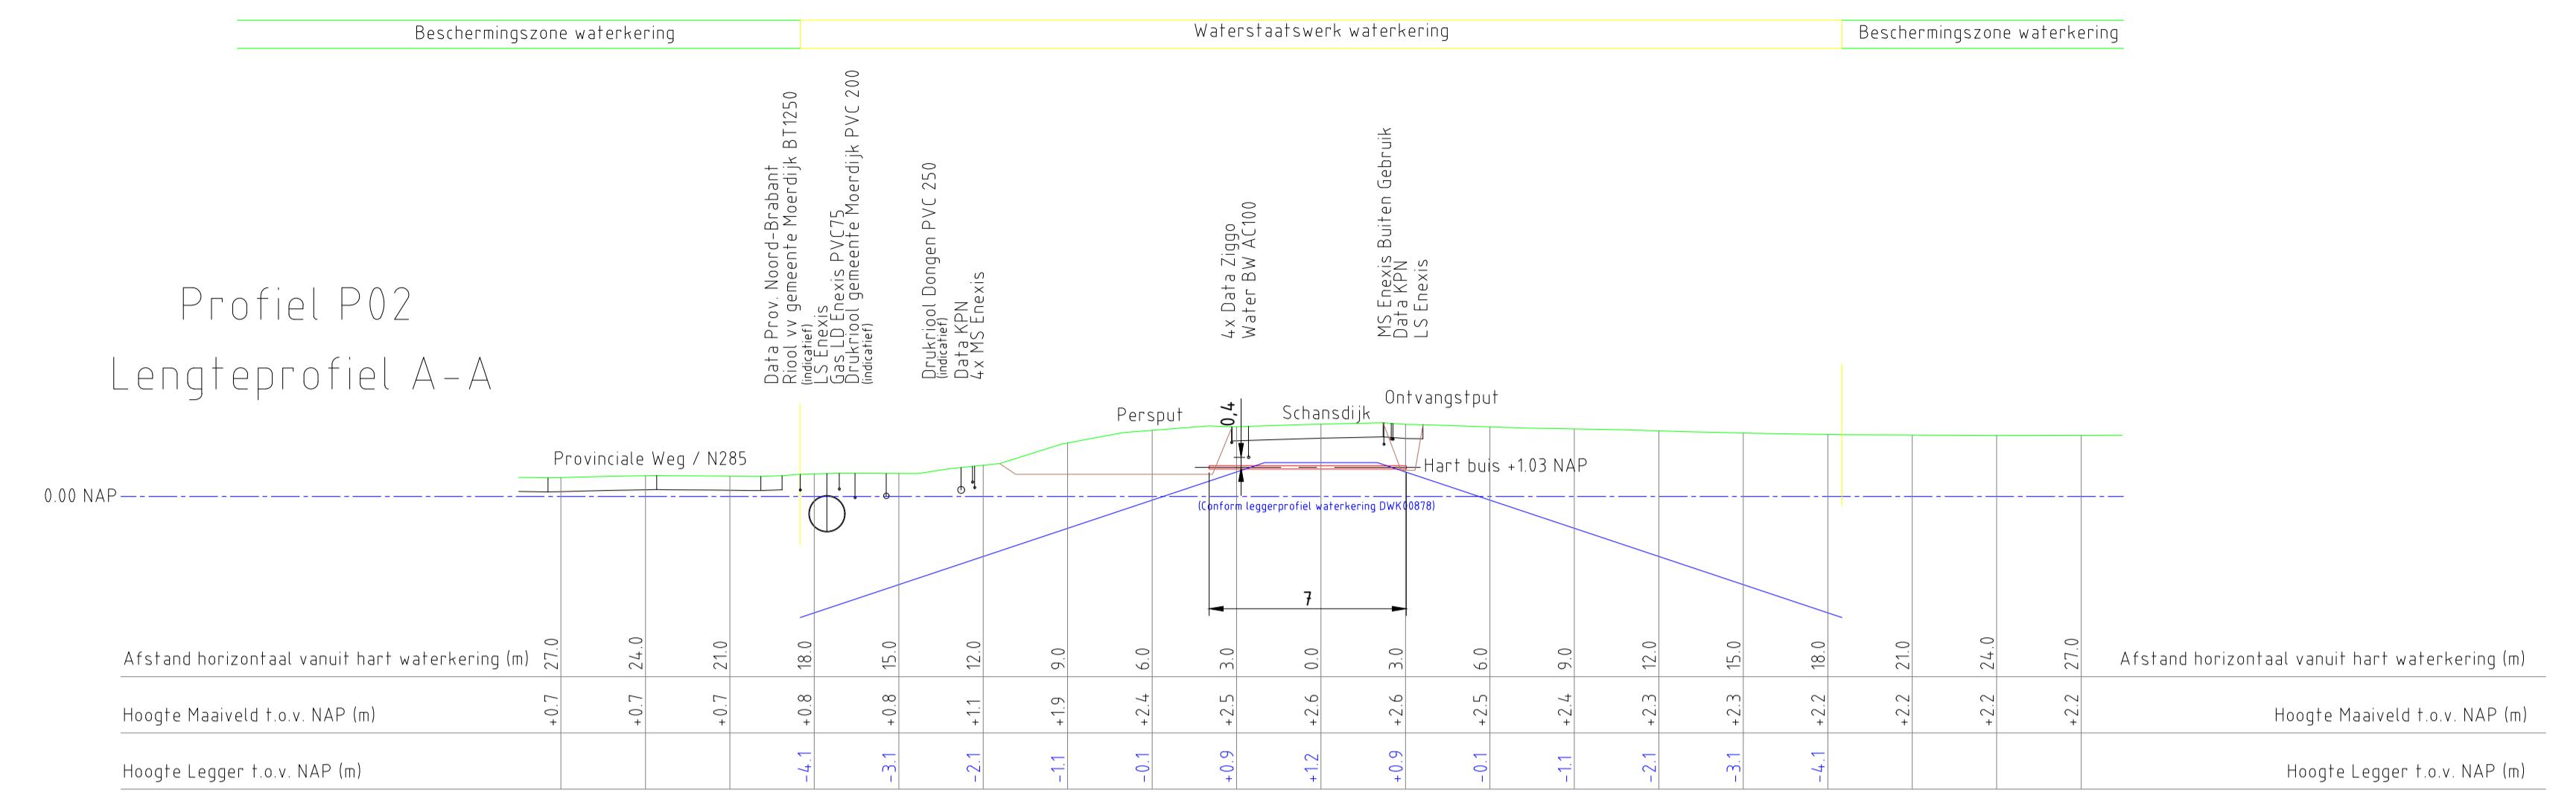

Detail tekening

Getekend	Goedgekeurd	Datum	Vrijgave
ijk			
LEPT		 holland drilling	
Projectnummer: 0/209-5		Simon Homburgstraat 17 5431 NN Cuijk www.hollanddrilling.nl info@hollanddrilling.nl Tel: 0485 - 74 50 40	
Vrijgave voor uitvoering:			

	<p>EPT</p> <p>Projectnummer: 6/20955</p> <p>NKM VERBINDT GENERATIES</p> <p>V i T</p>
	<p>Vrijgave voor uitvoering:</p>